



DACHFORM EINZELHÄUSER WA1 M 1:200


BEISPIEL 1

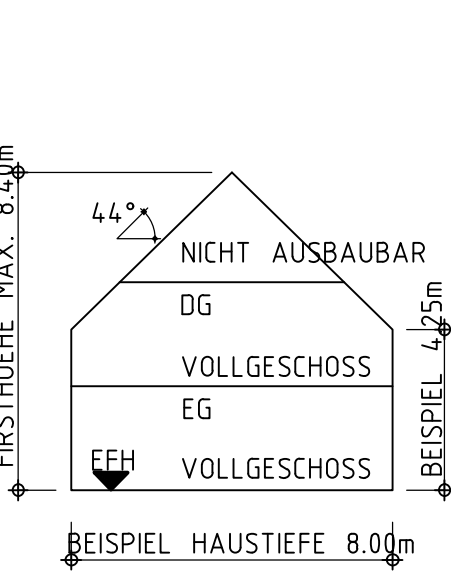


BEISPIEL 2

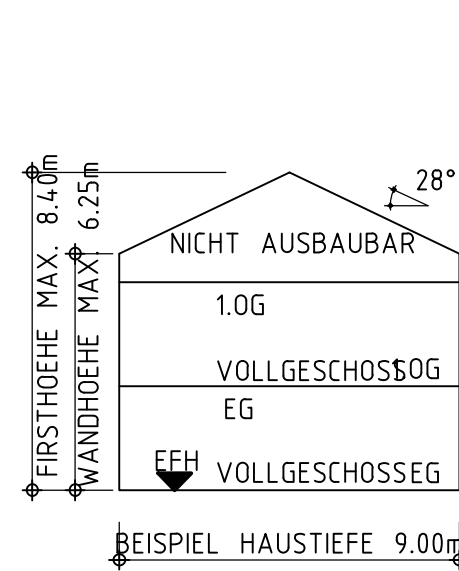


BEISPIEL 3

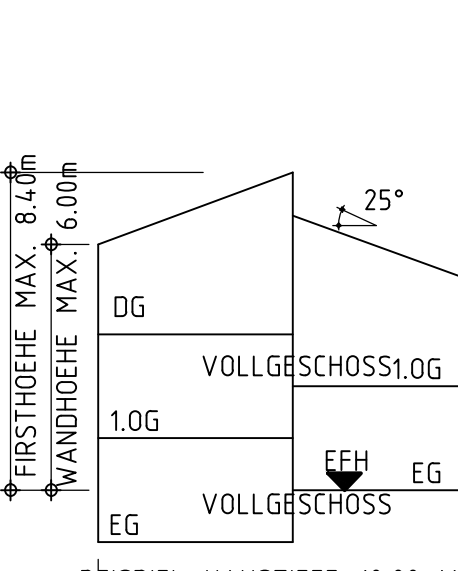

BEISPIEL 4

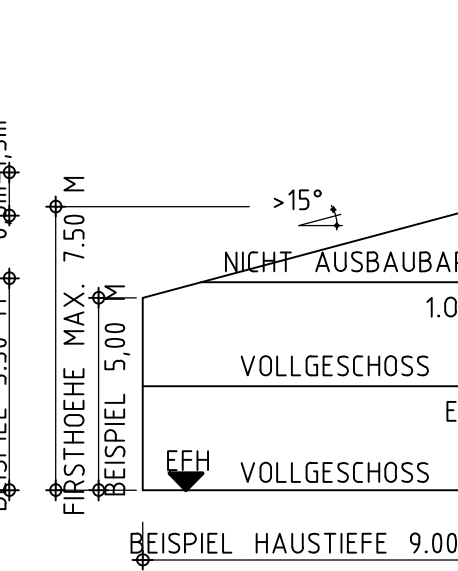


BEISPIEL 5

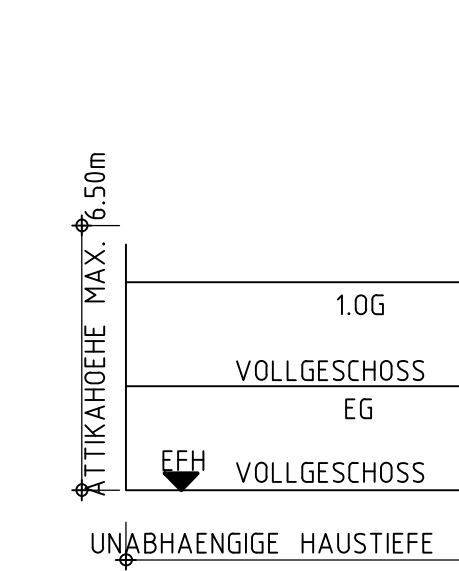


DACHFORM WA2

BEISPIEL 6

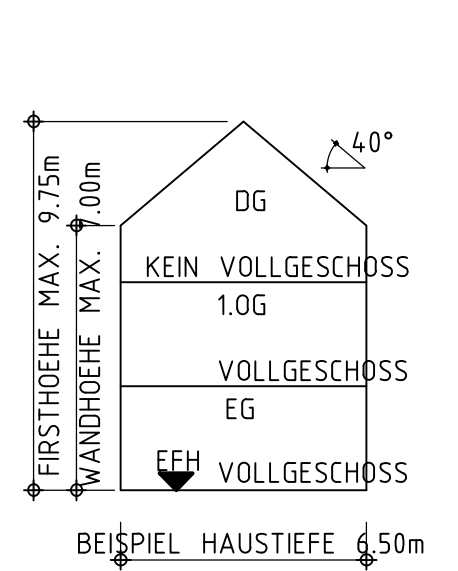


BEISPIEL 7

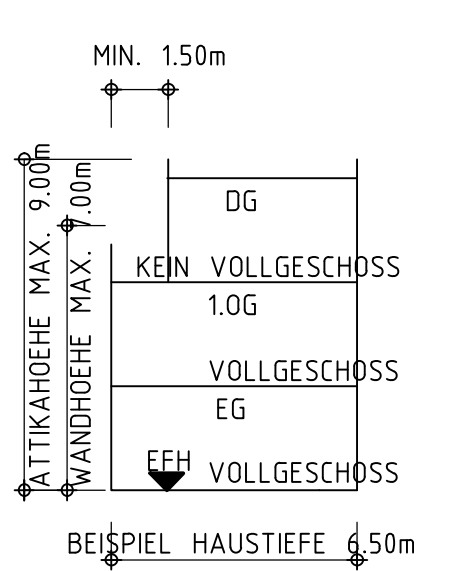


DACHFORM REIHENHÄUSER WA3

BEISPIEL 8

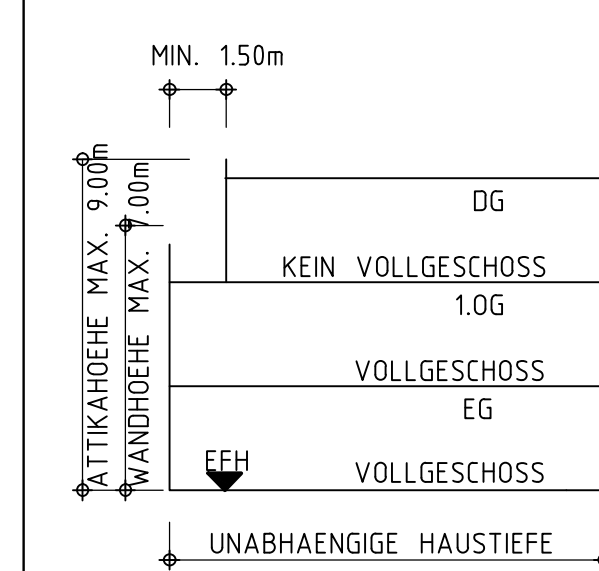

ÜBEREINSTIMMUNGSVERMERK

DIE ÜBEREINSTIMMUNG MIT DEM LIEGENSCHAFTSKATASTER WIRD BESTÄTIGT.

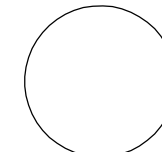

RADOLFZELL, DEN
LANDRATSAMT KONSTANZ, VERMESSUNGSAMT RADOLFZELL

VERFAHRENSVERMERKE

AUFSTELLUNGSBESCHLUSS DES GEMEINDERATES
(§ 2 Abs. 1 BauGB) AM 16.12.2019

ZUSTIMMUNG ZUM ENTWURF AM

BESCHLUSS ZUR ANHÖRUNG UND OFFENLEGUNG AM

ABLAUF DER FRIST ZUR STELLUNGNAHME DER TRÄGER ÖFFENTLICHER BELANGE
(§ 4 Abs. 2 BauGB) AM

OFFENLEGUNG
(§ 3 Abs. 2 BauGB) VON BIS

SATZUNGSBESCHLUSS DES GEMEINDERATES
(§ 10 BauGB i.V.m. § 4 GO) AM


MIT DER ÖFFENTLICHEN BEKANNTMACHUNG
WURDE DER BEBAUUNGSPLAN RECHTSKRÄFTIG
(§ 10 BauGB) AM



PLANZEICHEN

- ART UND MASS DER BAULICHEN NUTZUNG (§ 9 Abs. 1 Nr. 1 BauGB)**
- WA ALLEMEINERES WOHNGEBIET (§ 4 BauNVO)
 - II GEMEINDEBEDARFSFLÄCHE (§ 9 Abs. 1 Nr. 5 BauNVO)
 - 0,4 MAX. ANZAHL DER VOLLGESCHOSSE GRUNDFLÄCHENZAHL (GRZ) (§ 16.20 BauNVO)
 - FHS MAX. FIRSTHÖHE SATTELDACH (§ 16.19 BauNVO)
 - FHP MAX. FIRSTHÖHE PULTDACH (§ 16.18 BauNVO)
 - FHFD MAX. ATTIKAHÖHE FLACHDACH (§ 16.18 BauNVO)
 - WH MAX. WANDHÖHE (§ 18 Abs. 1 BauNVO)
 - EFH FESTGESETZTE ERDGESCHOSS-ROHPUSSBODENHÖHE
- BAUWEISE, GRUNDSTÜCKSFLÄCHEN, BAULICHE ANLAGEN (§ 9 Abs. 1 Nr. 2 BauGB)**
- OFFENE BAUWEISE (§ 22 Abs. 2 BauNVO)
 - NUR EINZELHÄUSER ZULÄSSIG (§ 22 Abs. 2 BauNVO)
 - NUR REIHENHÄUSER ZULÄSSIG (§ 22 Abs. 2 BauNVO)
 - ÜBERBAUBARE GRUNDSTÜCKSFLÄCHE BAUGRENZE (§ 23 BauNVO)
 - NICHT ÜBERBAUBARE GRUNDSTÜCKSFLÄCHE (§ 74 LBO)
- FLÄCHEN FÜR STELLPLÄTZE UND GARAGEN (§ 9 Abs. 1 Nr. 4 BauGB)**
- BEREICH OHNE EIN- UND AUSFAHRT
- FLÄCHEN FÜR VERSORGENSANLAGEN / LEITUNGEN (§ 9 Abs. 1 Nr. 12, Nr. 13, Nr. 14 BauGB)**
- FLÄCHEN FÜR VER- UND ENTWASSERUNGSANLAGEN (§ 9 Abs. 1 Nr. 12+13 BauGB)
 - ZWECKBESTIMMUNG - ENERGIEVERSORGUNG (§ 9 Abs. 1 Nr. 12 BauGB)
 - ZWECKBESTIMMUNG - ENTWASSERUNG (§ 9 Abs. 1 Nr. 12 BauGB)
 - ZWECKBESTIMMUNG - WERTSTOFFCONTAINER (§ 9 Abs. 1 Nr. 14 BauGB)
 - GEH. FAHR- UND LEITUNGSRECHT (§ 9 Abs. 1 Nr. 21 BauGB)
 - UNTERRIDSCHIE HAUPTVERSORGUNGSLEITUNG (§ 9 Abs. 1 Nr. 13 BauGB)
- FLÄCHEN DIE VON DER BEBAUUNG FREIZUHALTEN SIND (§ 9 Abs. 1 Nr. 10 BauGB)**
- FLÄCHE VON DER DEBAUUNG FREIZUHALTEN SICHTDREIECKE FREIZUHALTEN (§ 9 Abs. 1 Nr. 10 BauGB)
- VERKEHRSFLÄCHEN (§ 9 Abs. 1 Nr. 11 BauGB)**
- STRASSENVERKEHRSFLÄCHE (§ 9 Abs. 1 Nr. 11 BauGB)
 - S = STRASSE, G = GEHWEG (§ 9 Abs. 1 Nr. 11 BauGB)
 - STRASSENBEREICHUNGSLINIE (§ 9 Abs. 1 Nr. 11 BauGB)
 - VERKEHRSFLÄCHE BESONDERER ZWECKBESTIMMUNG VERKEHRSBEREICHUNGSBEREICH VZ.325 / WOHN- u. SPIELSTRASSE (§ 9 Abs. 1 Nr. 11 BauGB)
 - FELDWEG
 - ÖFFENTLICHE STELLPLÄTZE
- ÖFFENTLICHE UND PRIVATE GRÜNFLÄCHEN (§ 9 Abs. 1 Nr. 15 BauGB)**
- VERKEHRSGRÜN / ÖFFENTLICHE PARKFLÄCHE (§ 9 Abs. 1 Nr. 15 BauGB)
 - SPIELPLATZ
- ANPFLANZUNGEN (§ 9 Abs. 1 Nr. 25a BauGB)**
- GEBOT ZUR ANPFLANZUNG EINES LAUBBAUMES (§ 9 Abs. 1 Nr. 25a BauGB)
 - PFG PFLANZGEBOT (§ 9 Abs. 1 Nr. 25a BauGB)
 - GEBOT ZUR ANPFLANZUNG EINES LAUBBAUMES MIT STANDORTFESTSETZUNG (§ 9 Abs. 1 Nr. 25a BauGB)
 - GEBOT ZUR ANPFLANZUNG EINER HECKE (§ 9 Abs. 1 Nr. 25a BauGB)
 - BESTEHENDER BAUM OHNE ERHALTUNGSGEBOT PFLANZBINDUNG (§ 9 Abs. 1 Nr. 25a BauGB)
- WASSERFLÄCHEN UND FLÄCHEN ZUR REGELUNG DES WASSERABFLUSSES (§ 9 Abs. 1 Nr. 16 BauGB)**
- UMGRENZUNG VON FLÄCHEN FÜR DIE REGELUNG DES WASSERABFLUSSES (§ 5 Abs. 2 Nr. 7 BauGB)
 - REGENWASSERÜCKHALTUNG (§ 9 Abs. 1 Nr. 25a BauGB)
- SONSTIGE PLANZEICHEN**
- GRENZE DES RÄUMLICHEN GELTUNGSBEREICHES (§ 9 Abs. 7 BauGB)
 - MASSZAHLEN KURVEN- BZW. EINMÜNDUNGSRADII IN [m] R₁=8
 - VORGESCHLAGENE GRUNDSTÜCKSGRENZEN
 - FLURSTÜCKSGRENZEN
 - FLURSTÜCKSUMMERN
 - HOHENLINIEN
 - BESTEHENDES GEBÄUDE WOHNUNGSNUTZUNG
 - BESTEHENDES GEBÄUDE SONST. NUTZUNG
 - VORSCHLAG ZUR GESTALTUNG DER BEBAUUNG OHNE FESTSETZUNGSCHARAKTER ZUR VERDEUTLICHUNG DER DICHTER DER MÖGLICHEN BEBAUUNG

STRASSENGESTALTUNG M 1:200

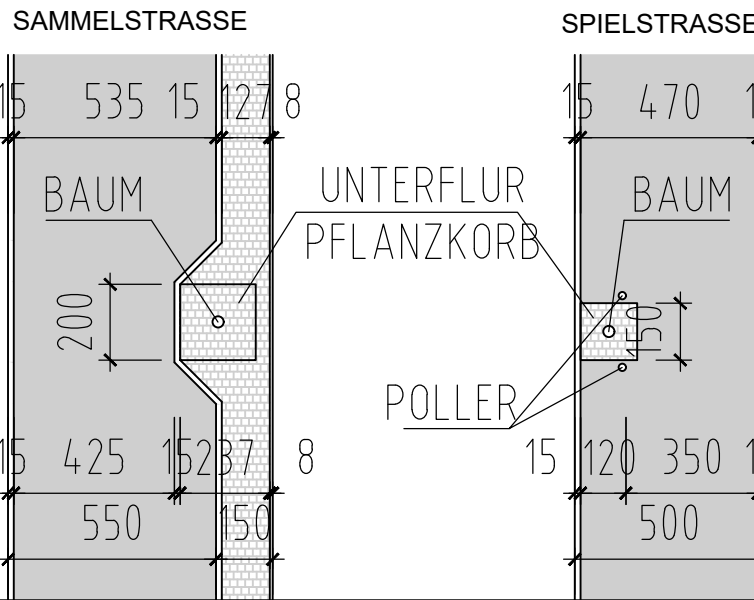

RECHTSPLAN M 1:500

3026

DIPL.-ING. (FH)
ANDREAS WIESER
FREIER ARCHITECT
FREIER STADTPLANER

UNTERRIESWIENEN 16
D-78247 HILZINGEN
TELEFON 0 77 311 7892-0
INFO@WIESER.AG
WWW.WIESER.AG

GEMEINDE HILZINGEN

BEBAUUNGSPLAN
ZUR EINBEZIEHUNG VON AUSSENBEREICHESFLÄCHEN
IM BESCHLEUNIGTEN VERFAHREN NACH § 13B BAUGB

SCHWÄRZENGARTEN II

GEMARKUNG WEITERDINGEN

LAGEPLAN / RECHTSPLAN

STAND : ZUSTIMMUNG ZUM ENTWURF
MASSSTAB : 1:500
HILZINGEN, 11.01.2021

BÜRGERMEISTER

STADTPLANER