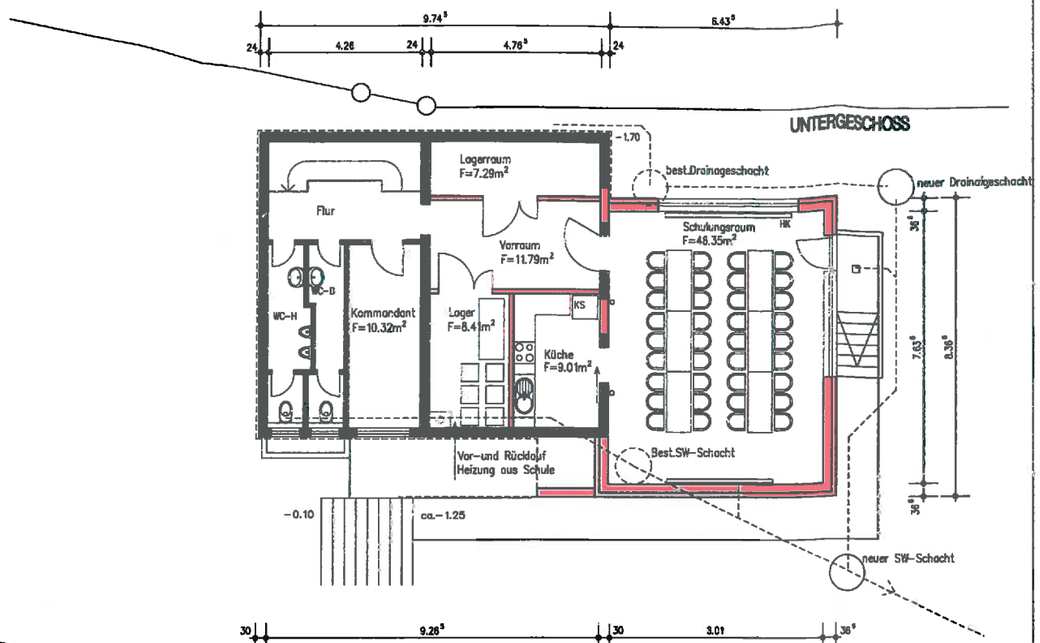

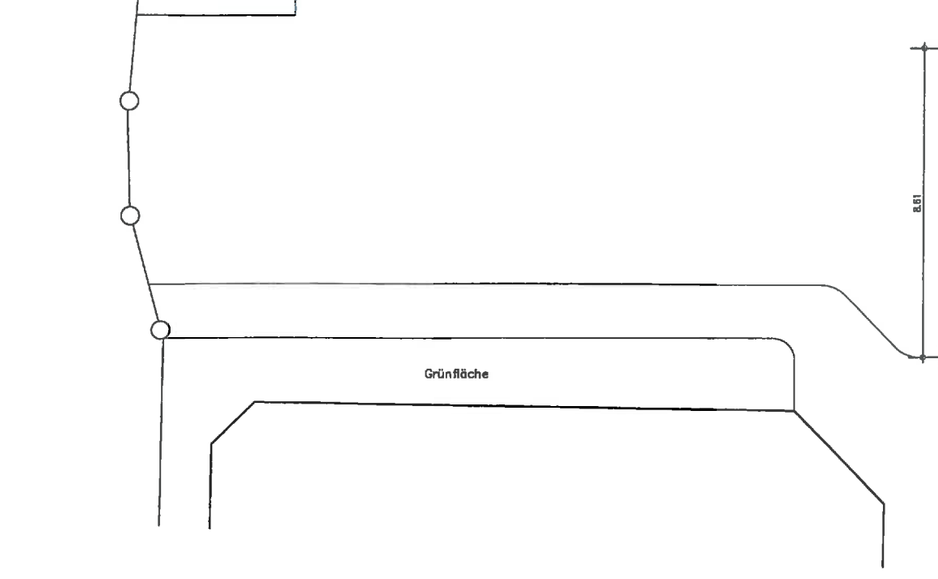

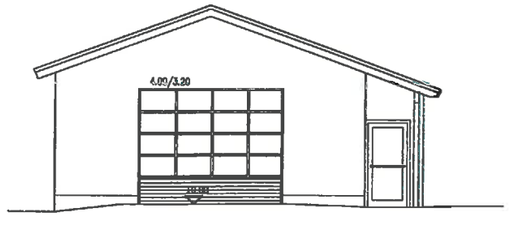

ANSICHT OST

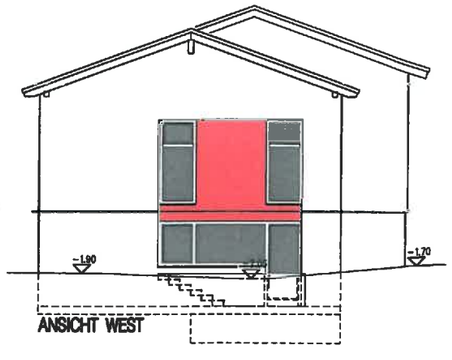

ANSICHT WEST

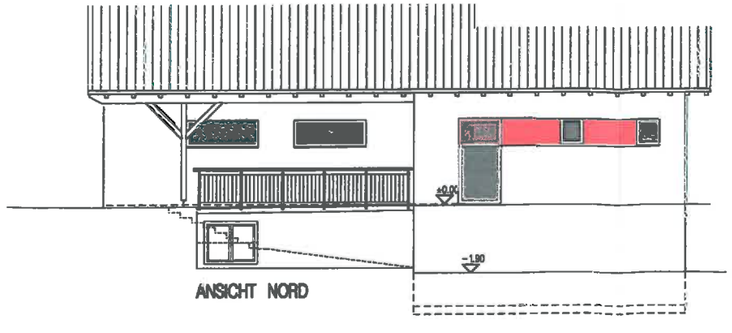

ANSICHT NORD

Projekt:
Erweiterung des Feuerwehrgebäudes in Duchtlingen

Zeichnung:
Grundrisse und Ansichten

Bauherr:
Gemeinde Hilzingen

anerkannt, den

Bauherr

gefertigt, den 28.10.2015

Planverfasser

Maßstab:
1 : 100

Phase:
Entwurf 2

Umbau/ Erweiterung
Feuerwehrgerätehaus Duchtlingen
Grundrisse und Ansichten

architekturbüro binder partnerschaftsgesellschaft