




Sportgebäude

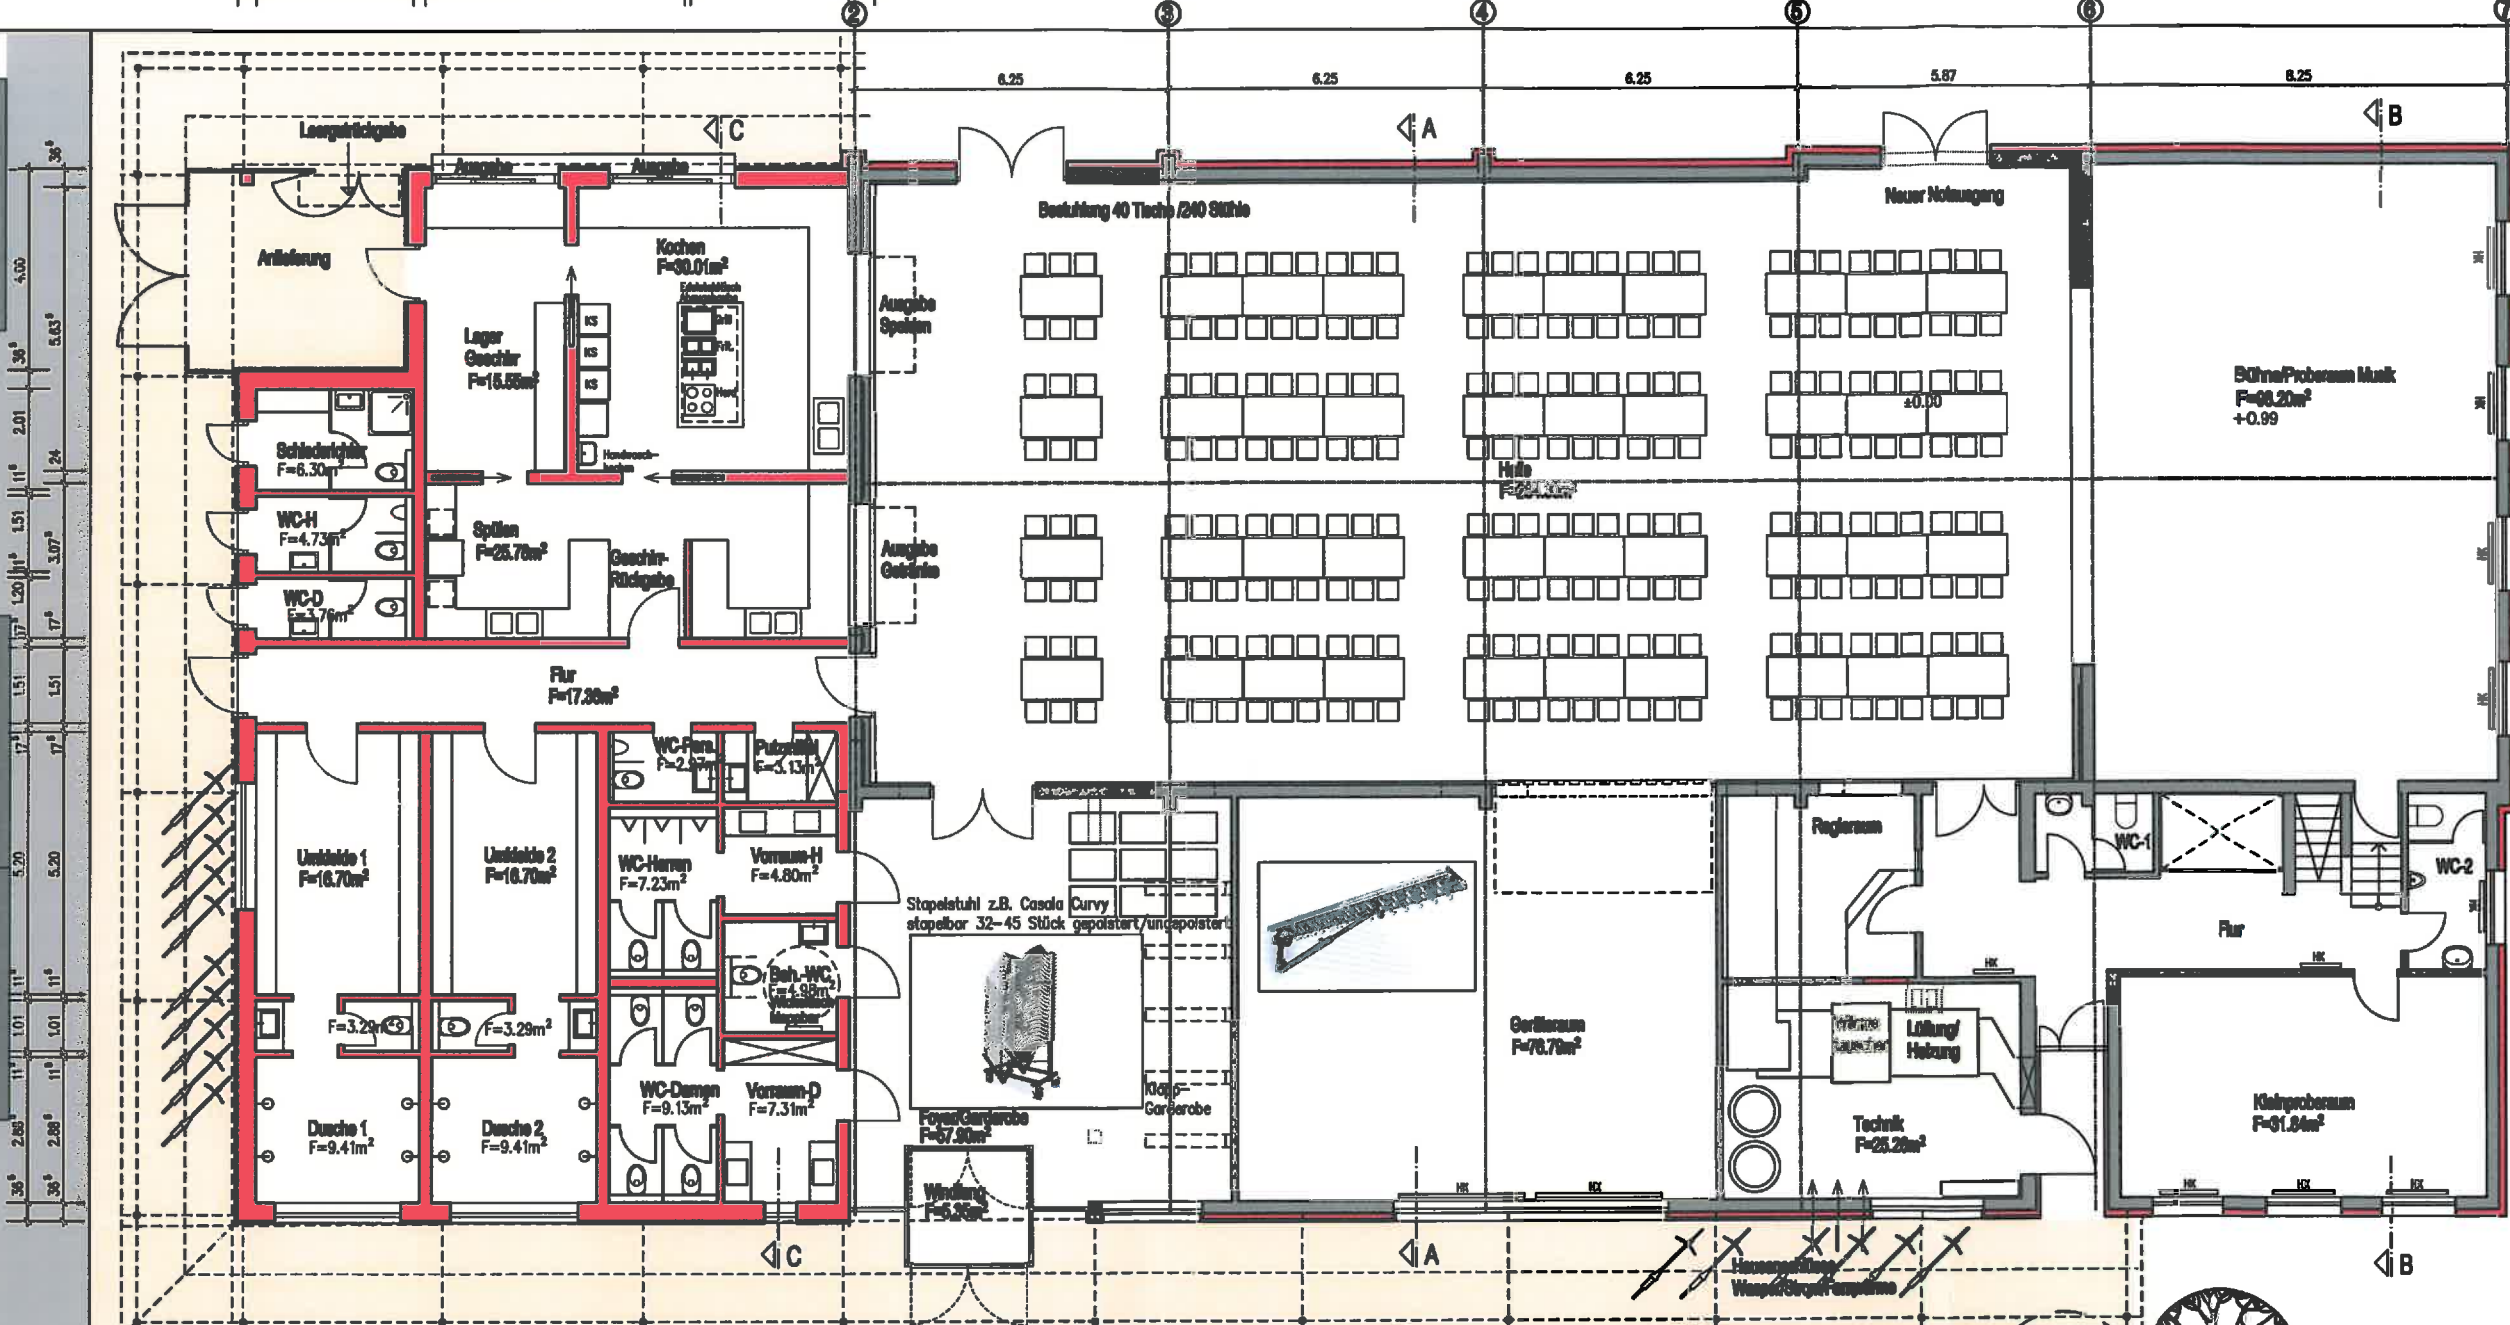


20.69

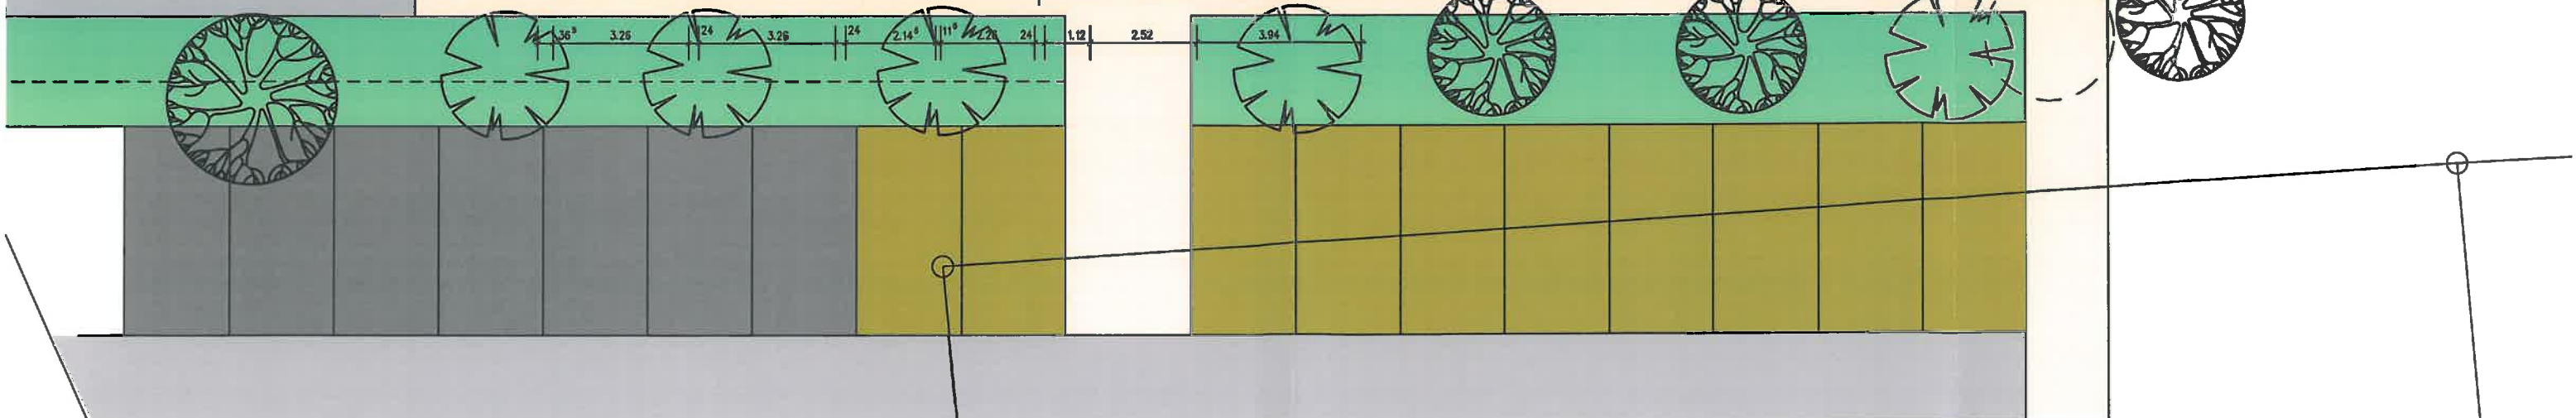

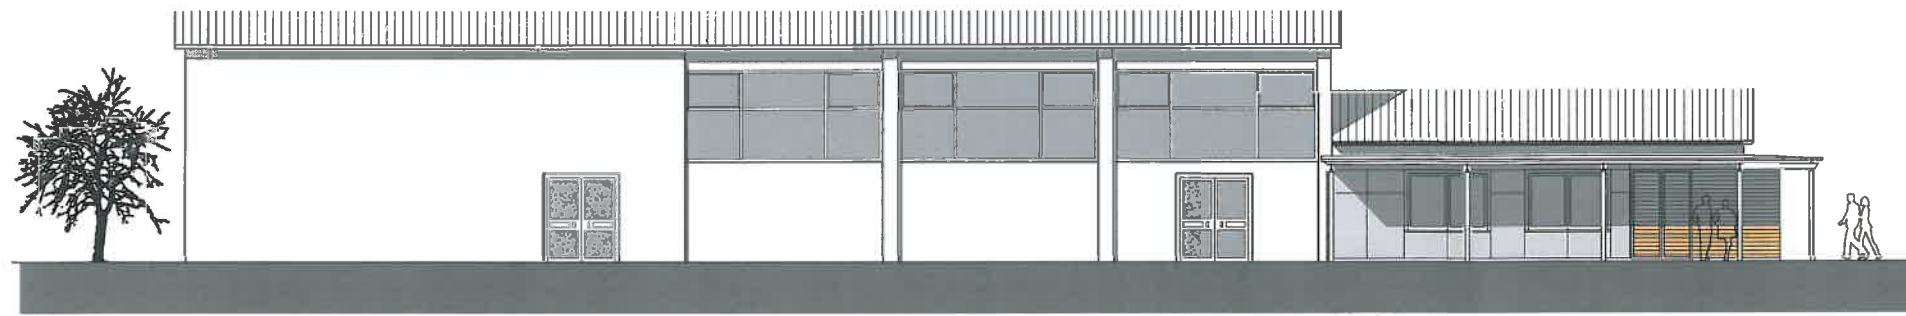


Ansicht Ost

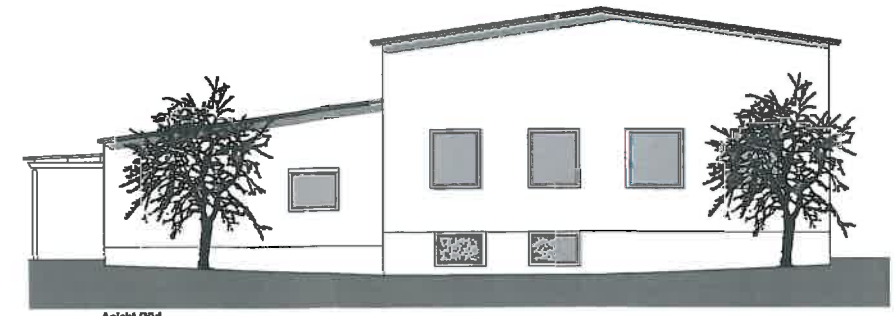


Ansicht SÖd




Ansicht West

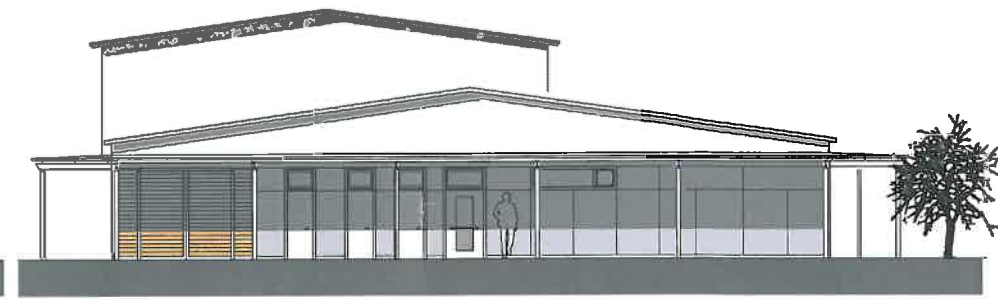


Ansicht Nord

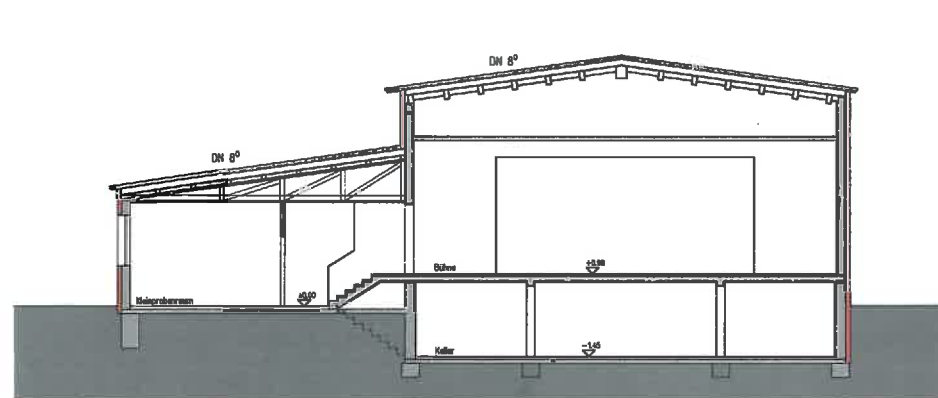

Schnitt Bühne

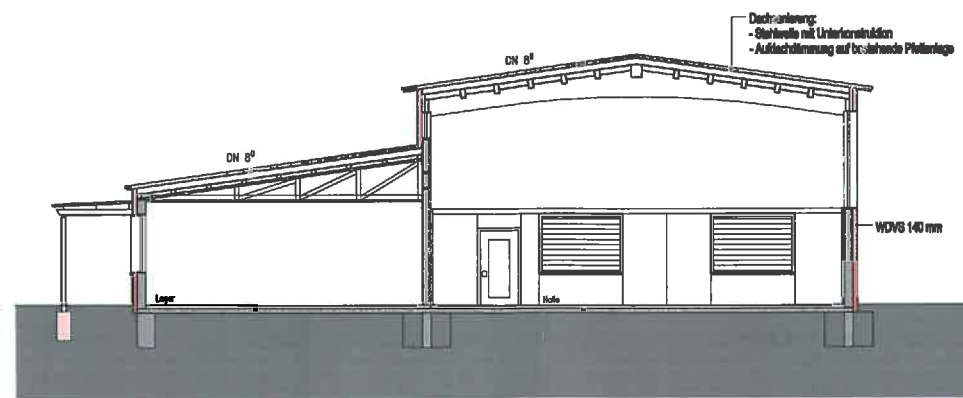

Schnitt Lagerhalle

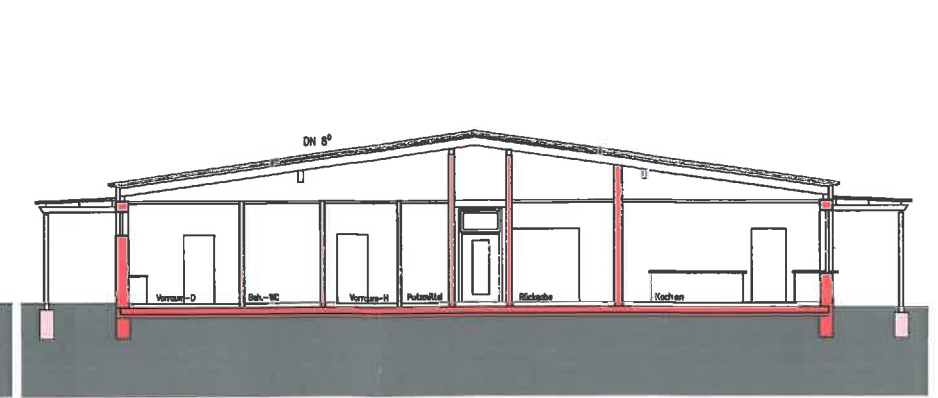

Schnitt Nebenräume neu

Projekt:
Umbau und Sanierung
der Wiesenthalle
in Weiden

Zielsetzung:
Erdgeschoss

Bauherr:
Gemeinde
Hitzingen

maßstab, den

Bauherr

geprüft, den 13.10.2018

Planverfasser

Maßstab

1 : 100

Phase:

Entwurf 1

architekturbüro
binder
partner-
schaftsgesellschaft