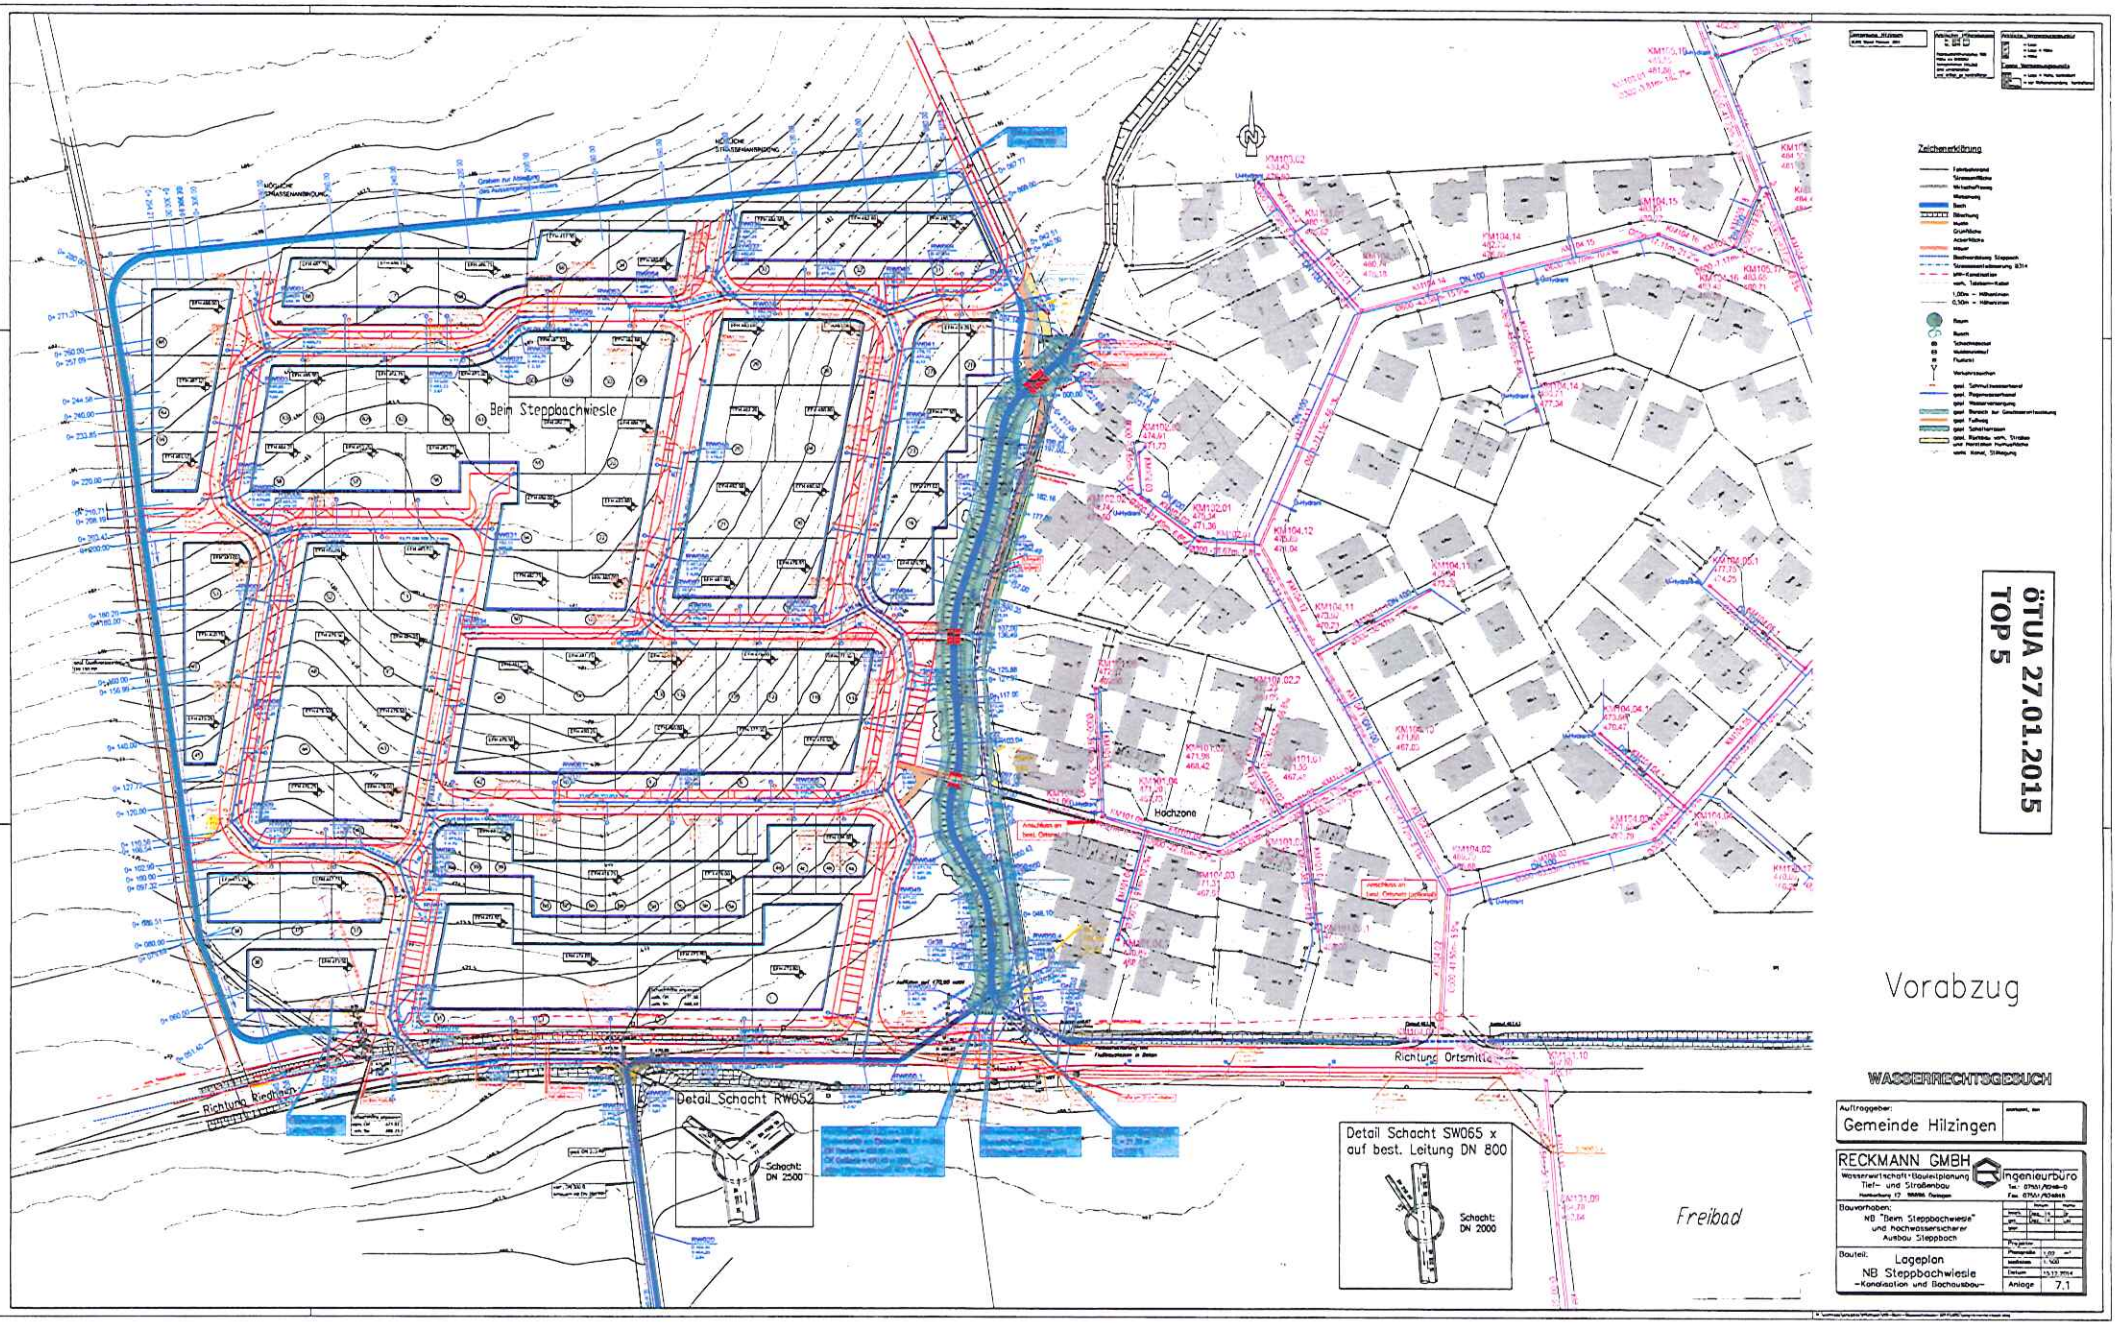

ÖTUA 27.01.2015
TOP 5

Vorabzug

WASSERRECHTSGEBUCH

Auftraggeber:
Gemeinde Hilzingen

RECKMANN GMBH
Wasserwirtschaft • Bauleitplanung
Tief- und Straßenbau
Ingenieurbüro

Bauvorhaben:
NB "Beim Steppbachwiesle" und hochwasserschutz Ausbau Steppbach

Bauteil:
Lageplan
NB Steppbachwiesle
-Kanalisation und Bachausbau-

Anlage 7.1

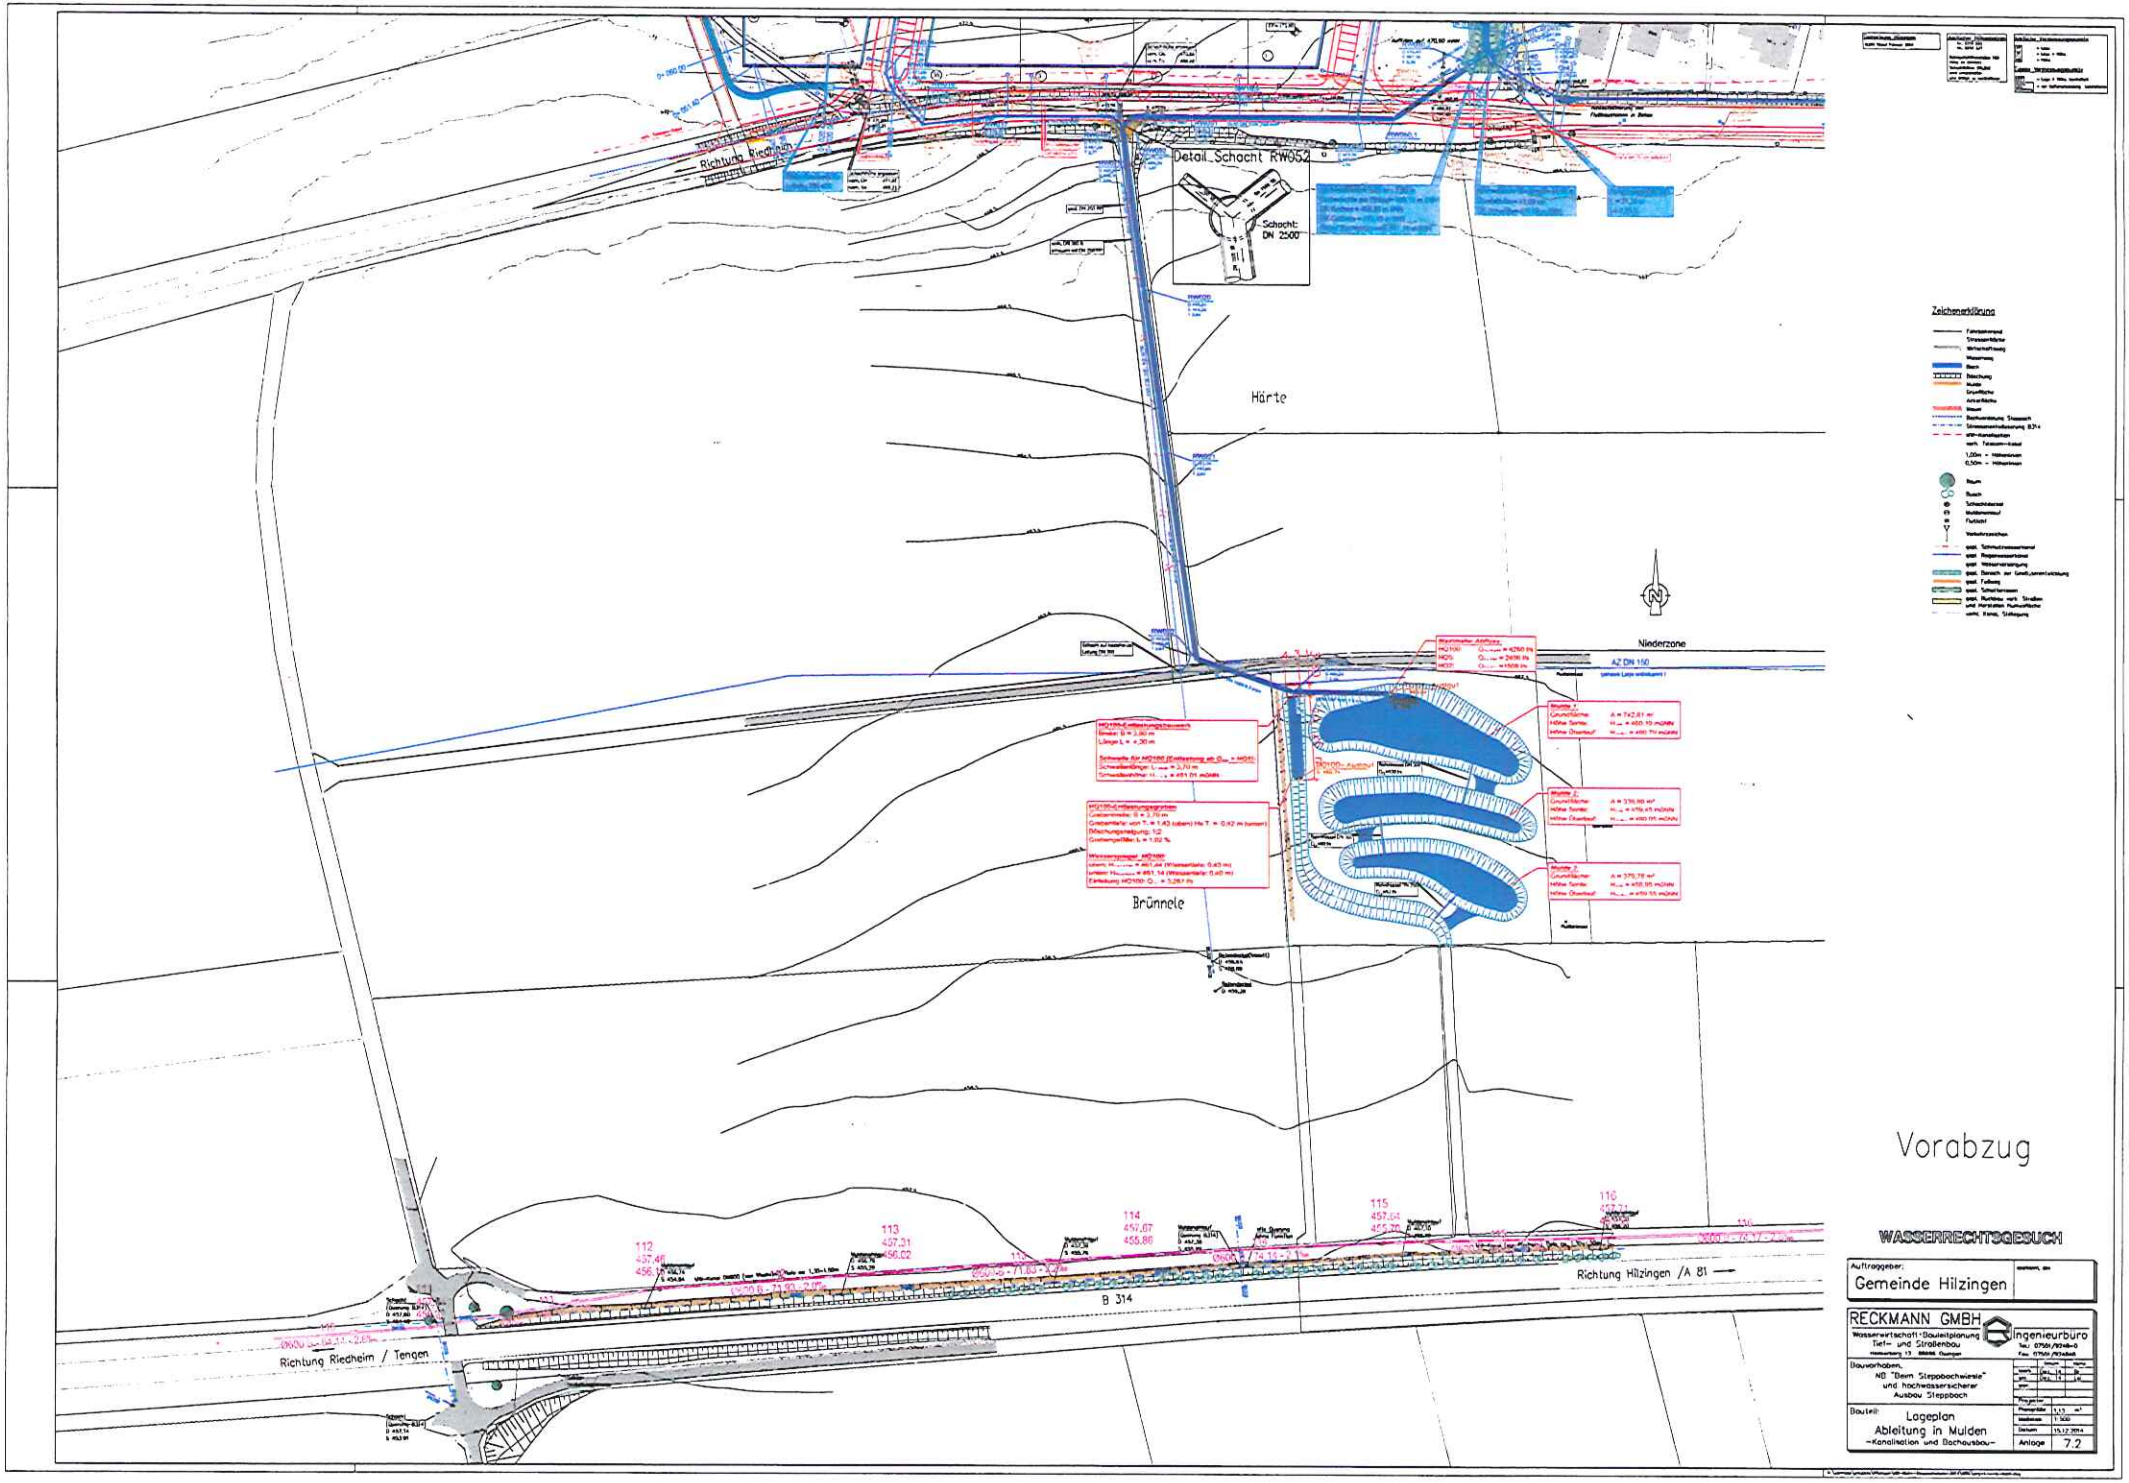

Vorabzug

WASSERRECHTSGESUCH

Auftraggeber:
Gemeinde Hilzingen

RECKMANN GMBH
Wasserwirtschaft · Bauleitplanung
Tief- und Straßenbau
Ingenieurbüro

Bauvorhaben:
NB "Beim Steppbachwiese" und hochwassersicherer Ausbau Steppbach

Bauteil:
Lageplan
Ableitung in Mulden
-Kanalisation und Bachausbau-

Maßstab: 1:500
Datum: 15.12.2014
Anlage: 7.2