


BAUVORHABEN: UMBAU UND SANIERUNG DER
WIESENTHALHALLE
ERWEITERUNG DER PARKFLÄCHEN
IN WEITERDINGEN

BAUHERR: GEMEINDE HILZINGEN
HAUPTSTRASSE 36
78247 HILZINGEN

BAUGESUCH

KELLERGESCHOSS M. 1:100

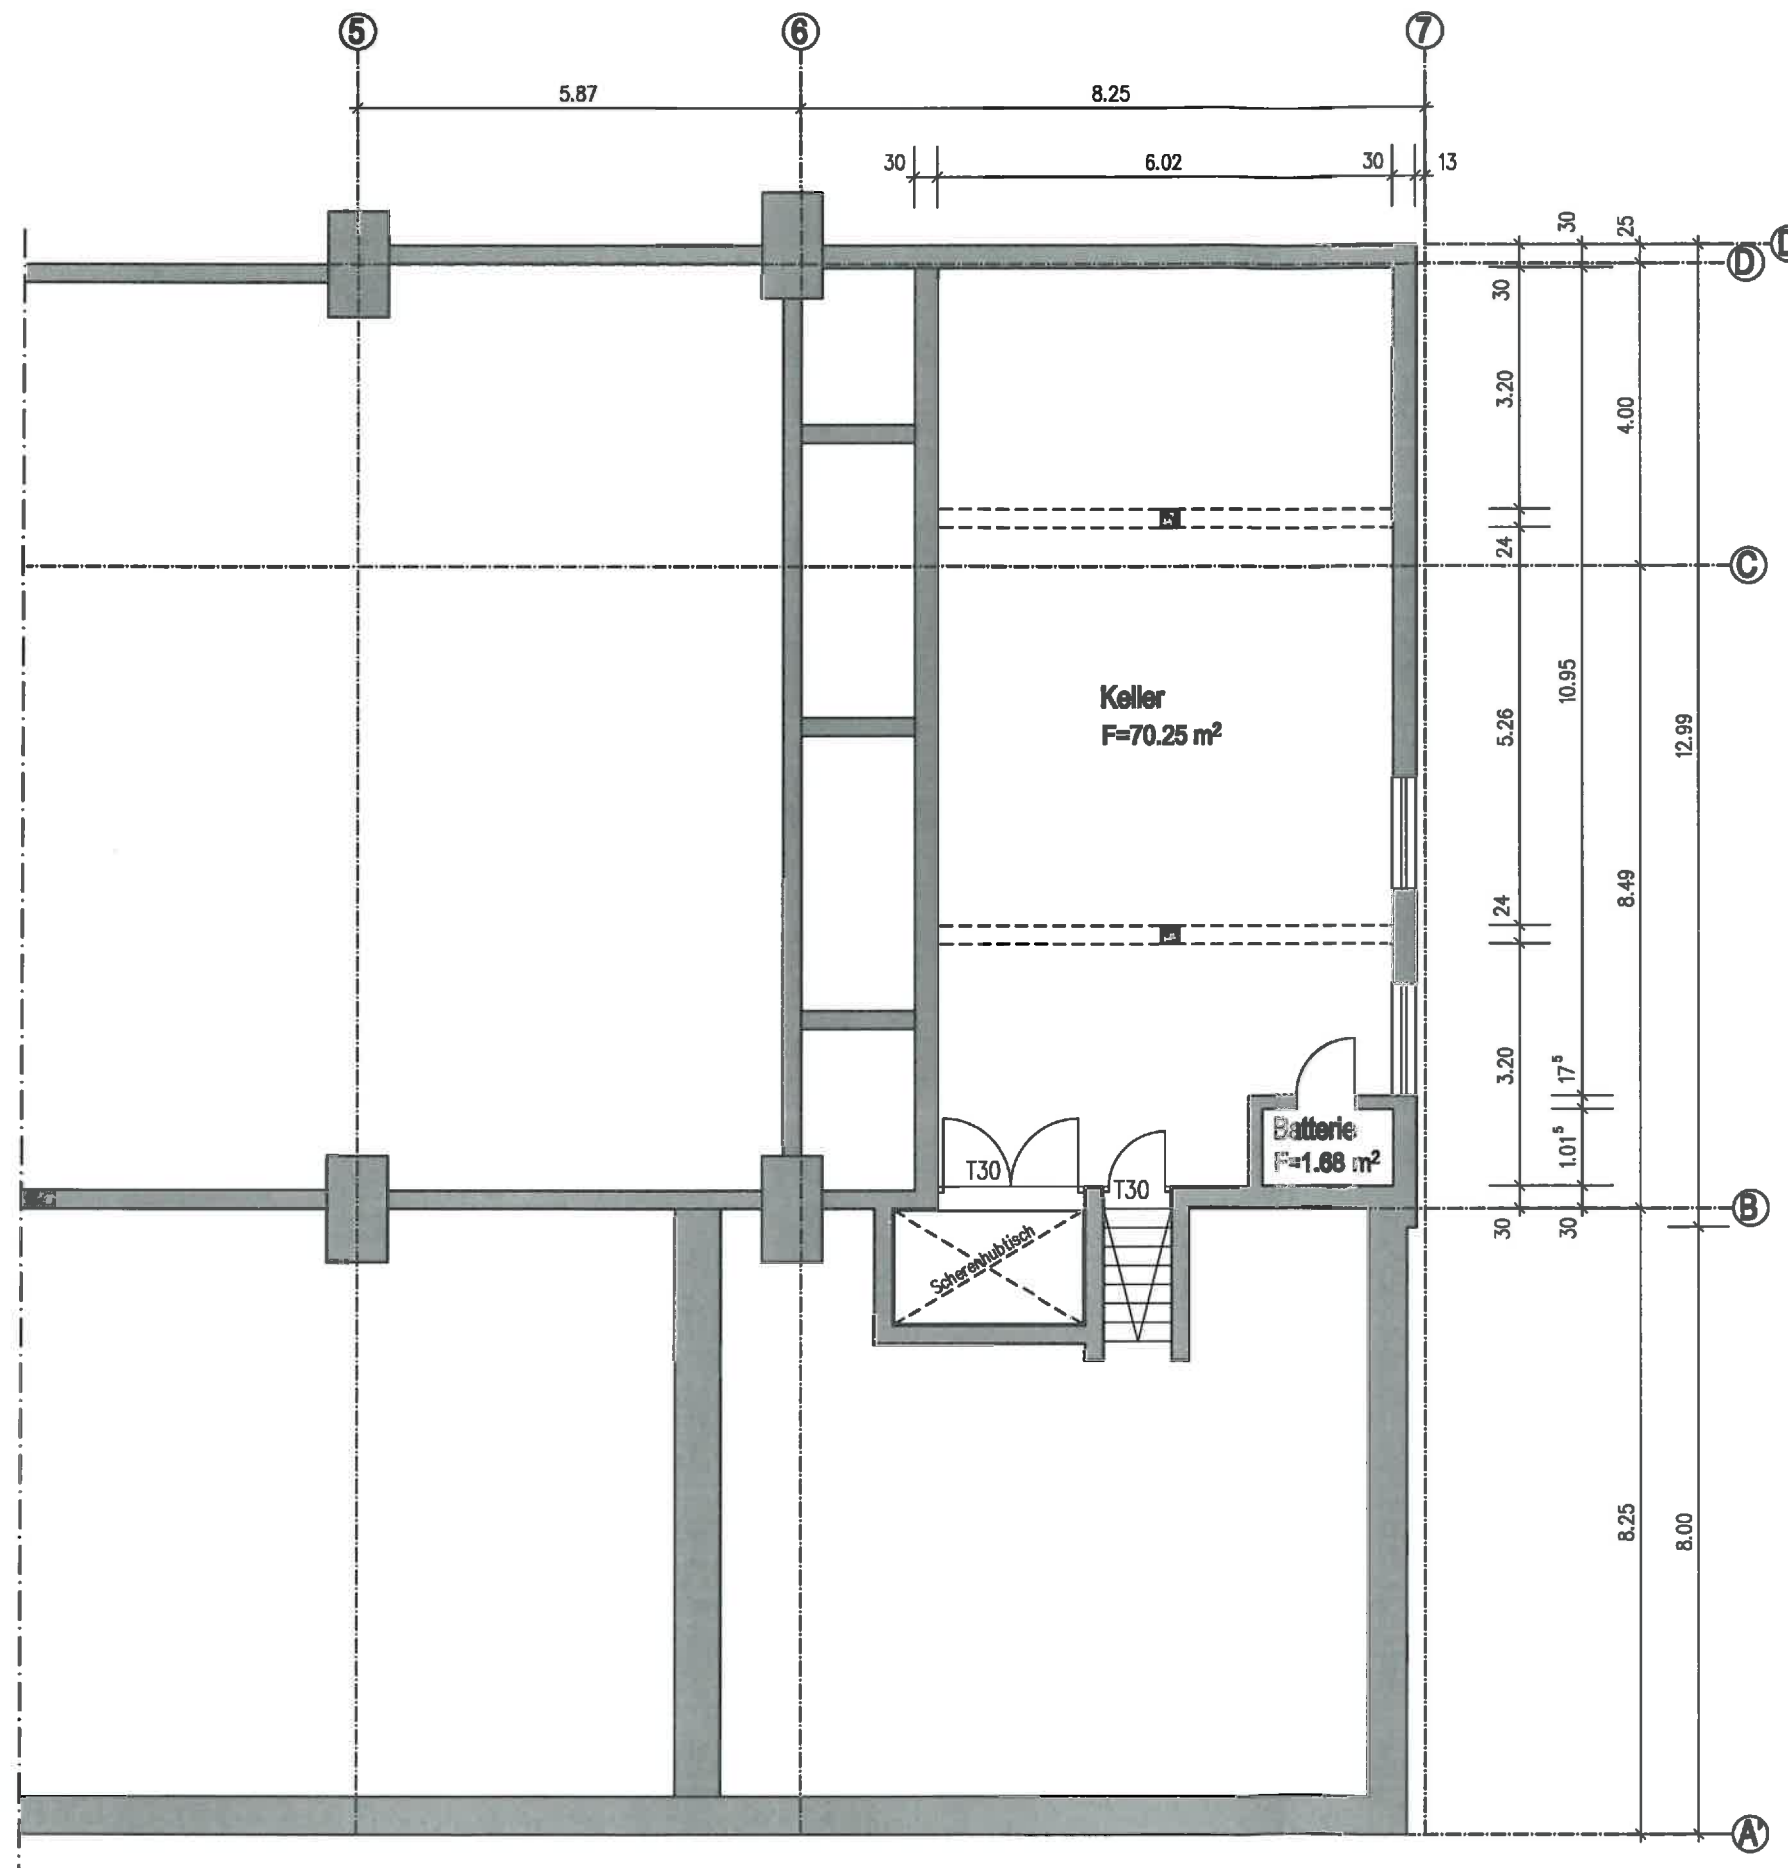

ARCHITEKTURBÜRO BINDER
PARTNERSCHAFTSGESELLSCHAFT

KARL-LUDWIG BINDER FREIER ARCHITEKT
JOACHIM BINDER FREIER ARCHITEKT


BÄRENLOH 3 78269 VOLKERTSHAUSEN
TEL. 07774/9298980 FAX. 07774/6878

DER ARCHITEKT


DER BAUHERR

VOLKERTSHAUSEN, DEN
03.JULI 2017

PROJEKT NR. 1631
PLAN NR. 01

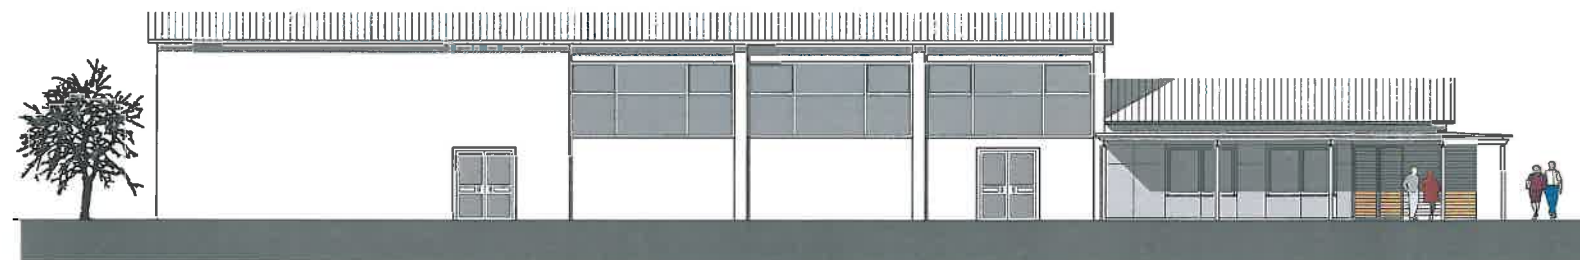


Ansicht Ost

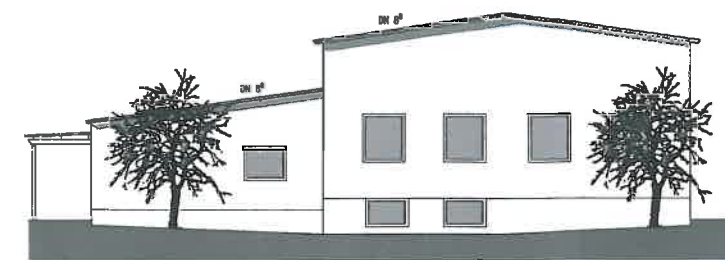


Ansicht Süd




Ansicht West

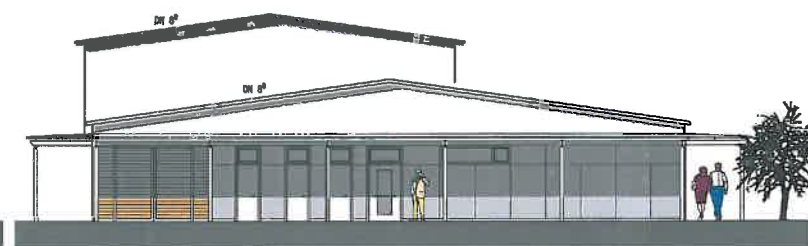


Ansicht Nord

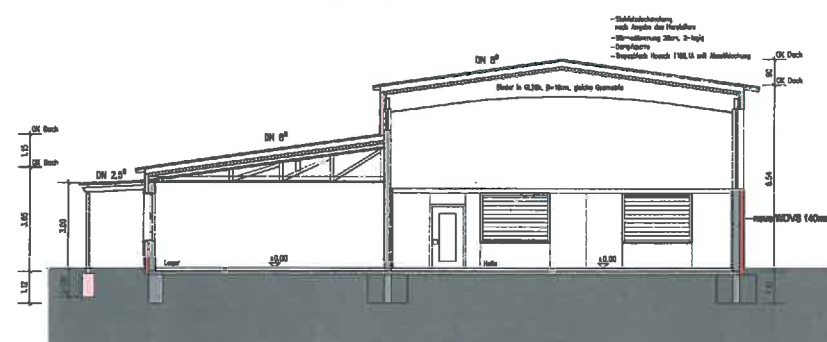

Schnitt A-A Lager / Halle

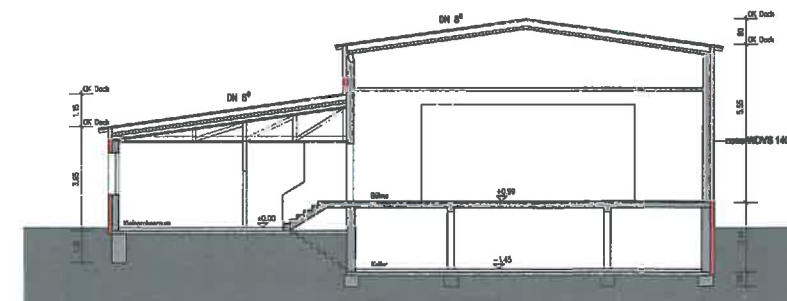

Schnitt B-B Bühne

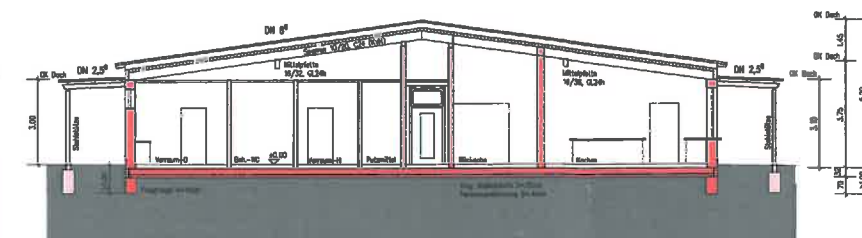

Schnitt C-C Nebenräume neu

BAUVORHABEN: UMBAU UND SANIERUNG DER
WIESENTHALHALLE
ERWERTUNG DER PARKFLÄCHEN
IN WETERDINGEN

BAUHERR: GEMEINDE HILZINGEN
HAUPTSTRASSE 38
78247 HILZINGEN

BAUGESUCH

ANSICHTEN / SCHNITTE M. 1:100

ARCHITEKTURBÜRO BINDER
PARTNERSCHAFTSGESellschaft

KARL-LUDWIG BINDER FREIER ARCHITECT
JOACHIM BINDER FREIER ARCHITECT
BREMEN 3 78289 VOLKERTSHAUSEN
TEL. 07774/921-030 FAX 07774/8878

DER ARCHITECT DER BAUHERR

VOLKERTSHAUSEN, DEN 03. JULI 2017 PROJEKT NR. 183
PLAN NR. 03