




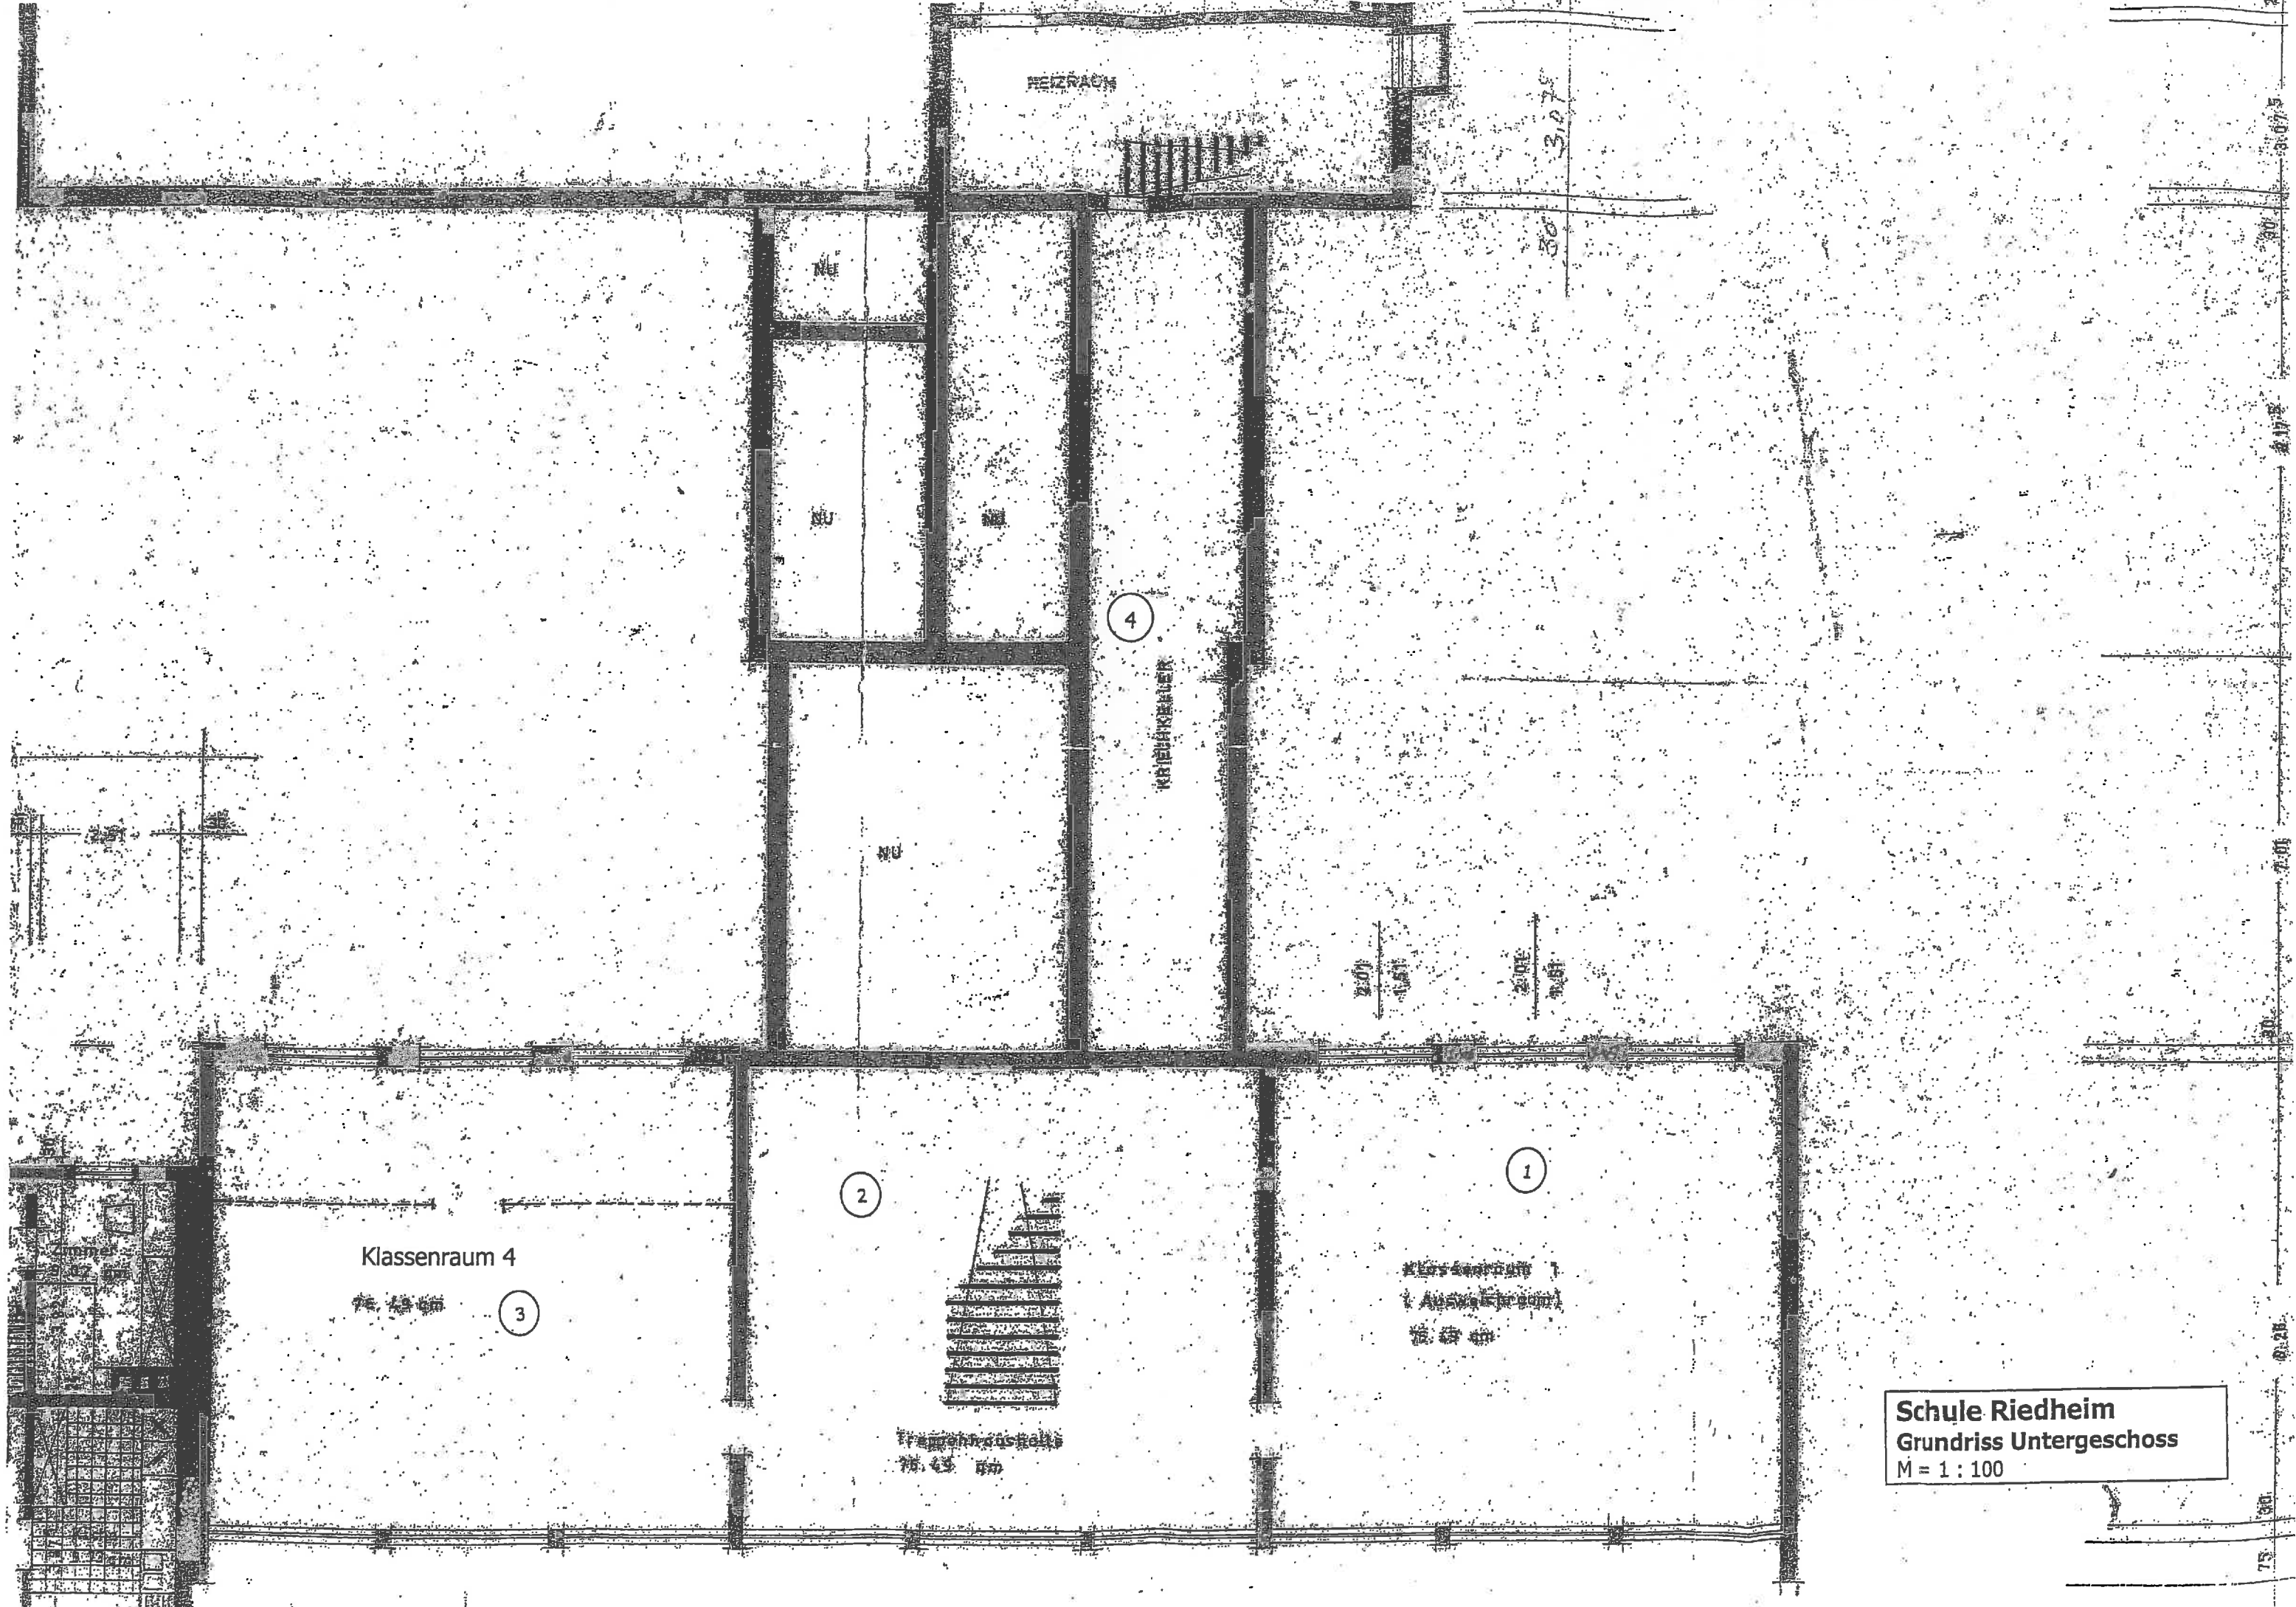

Schule Riedheim
Grundriss Untergeschoss
M = 1 : 100

Schule Riedheim
Grundriss Erdgeschoss
 M = 1 : 100

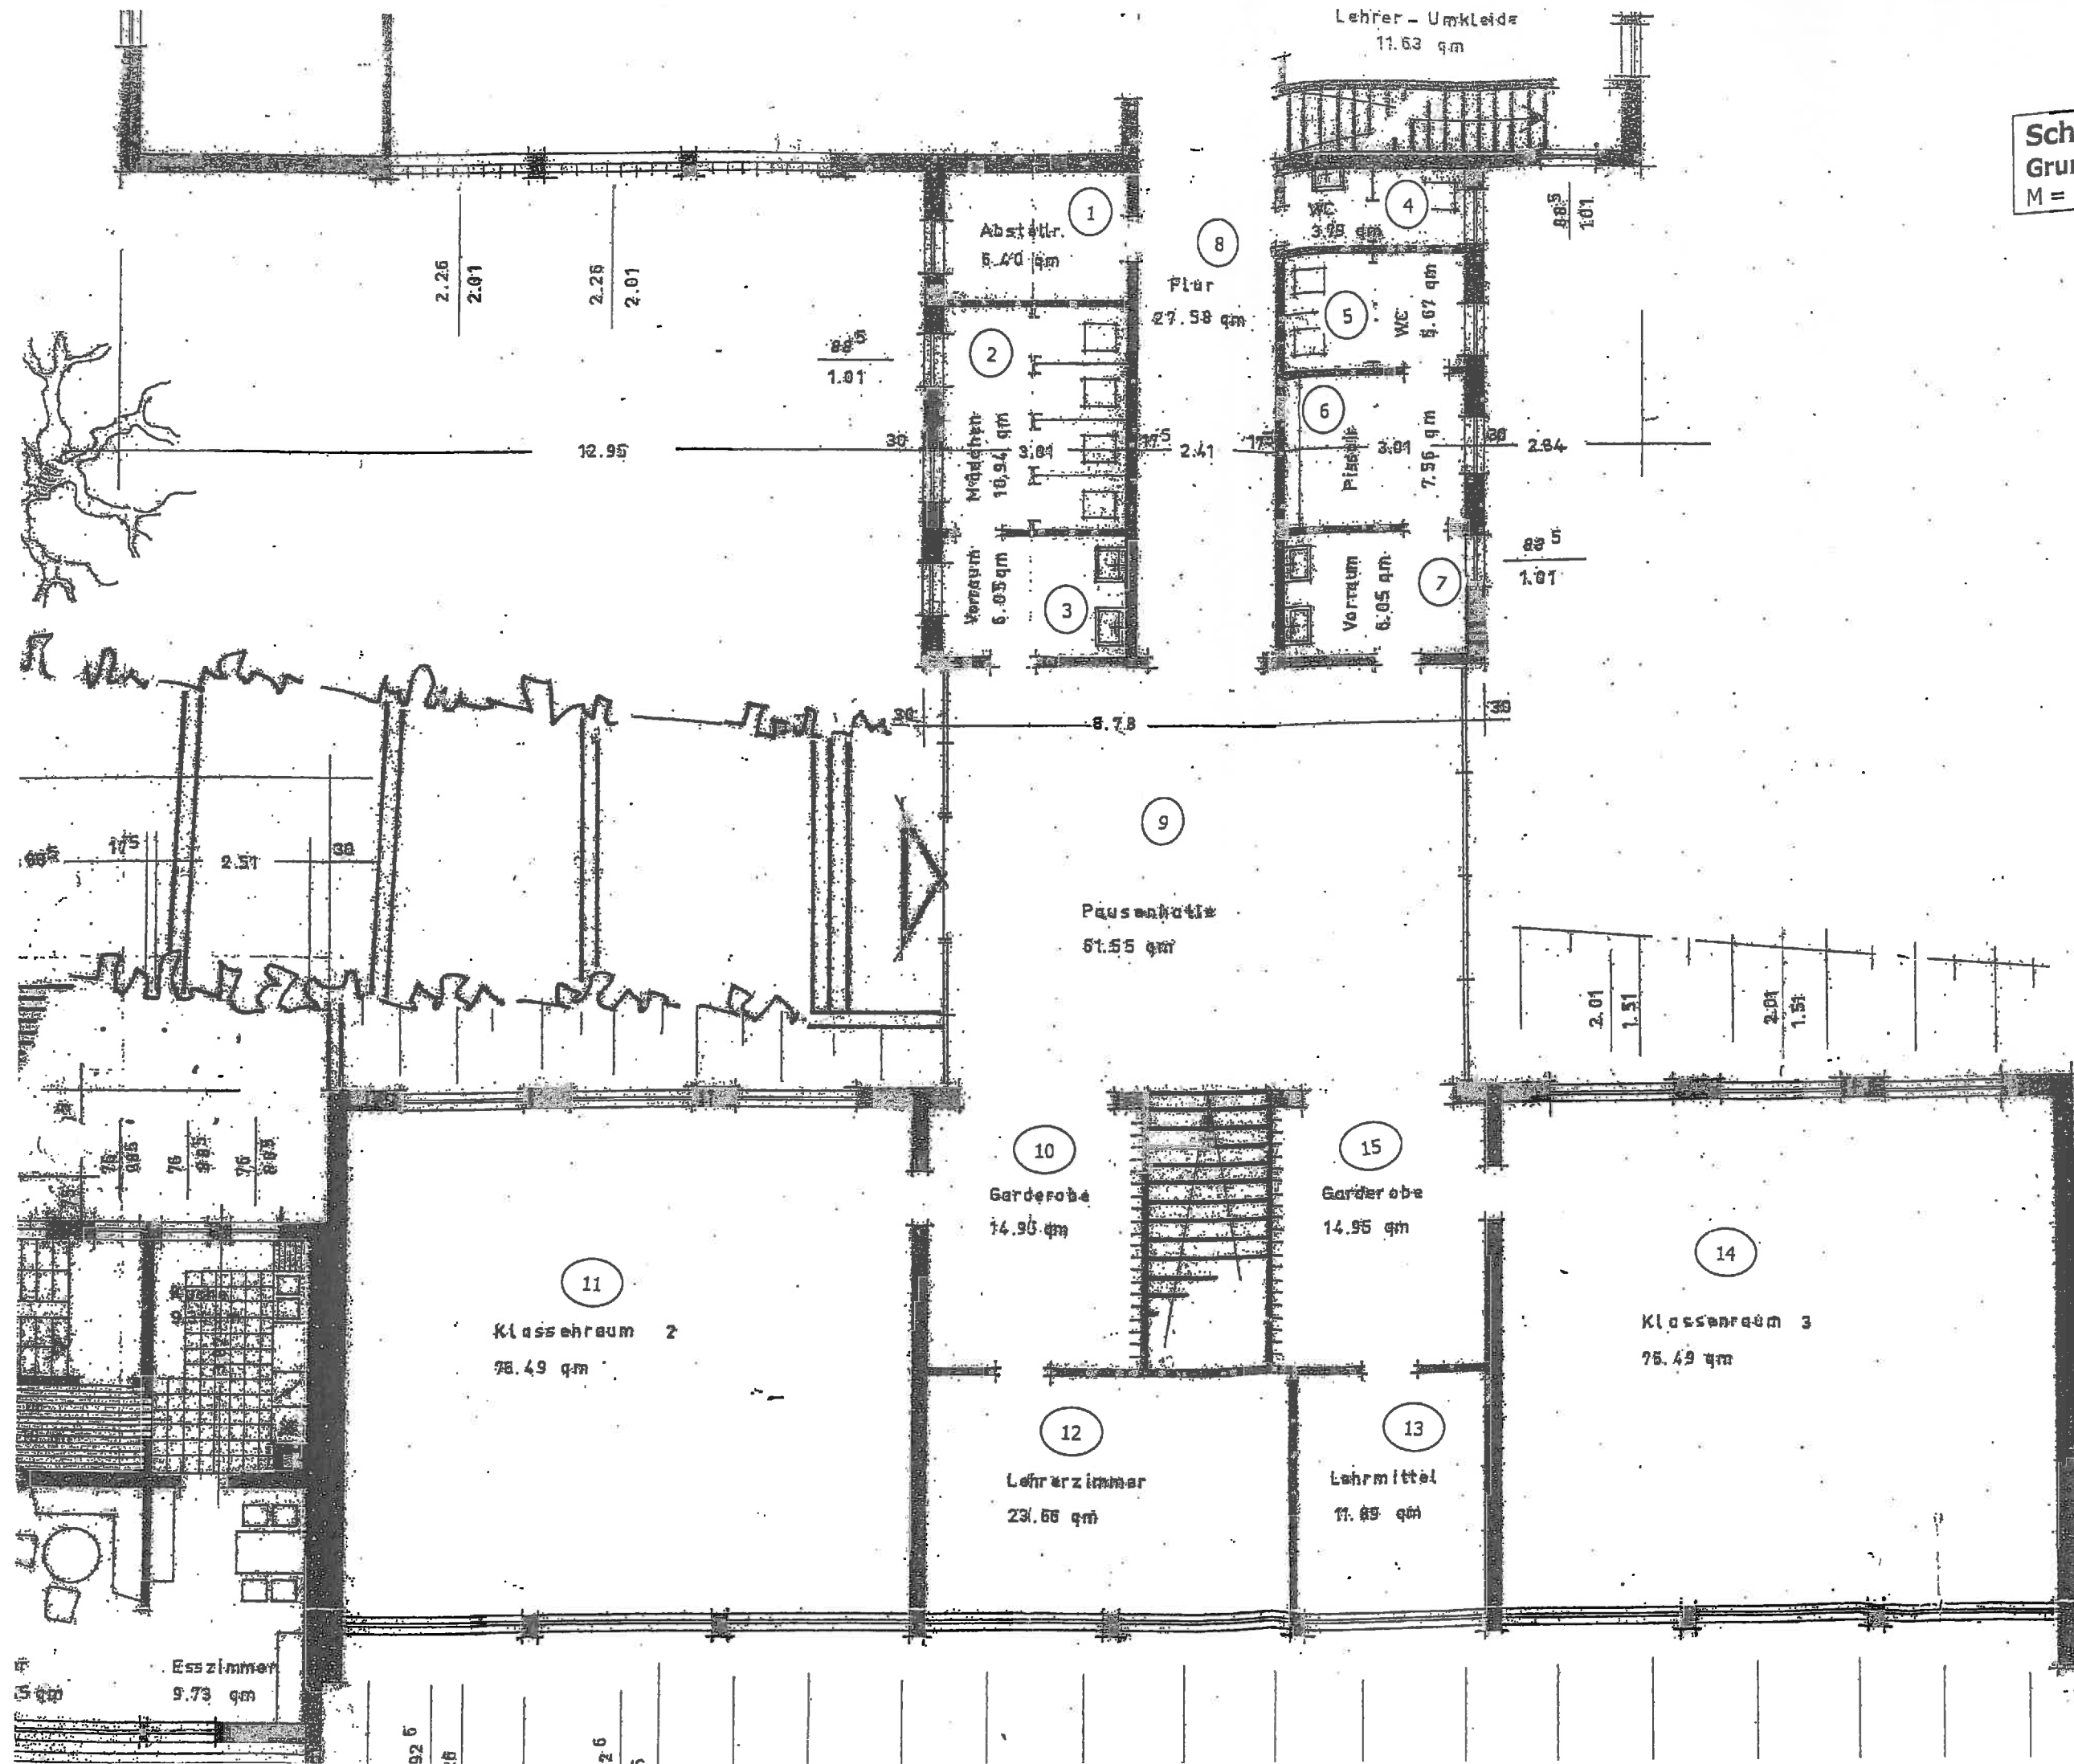

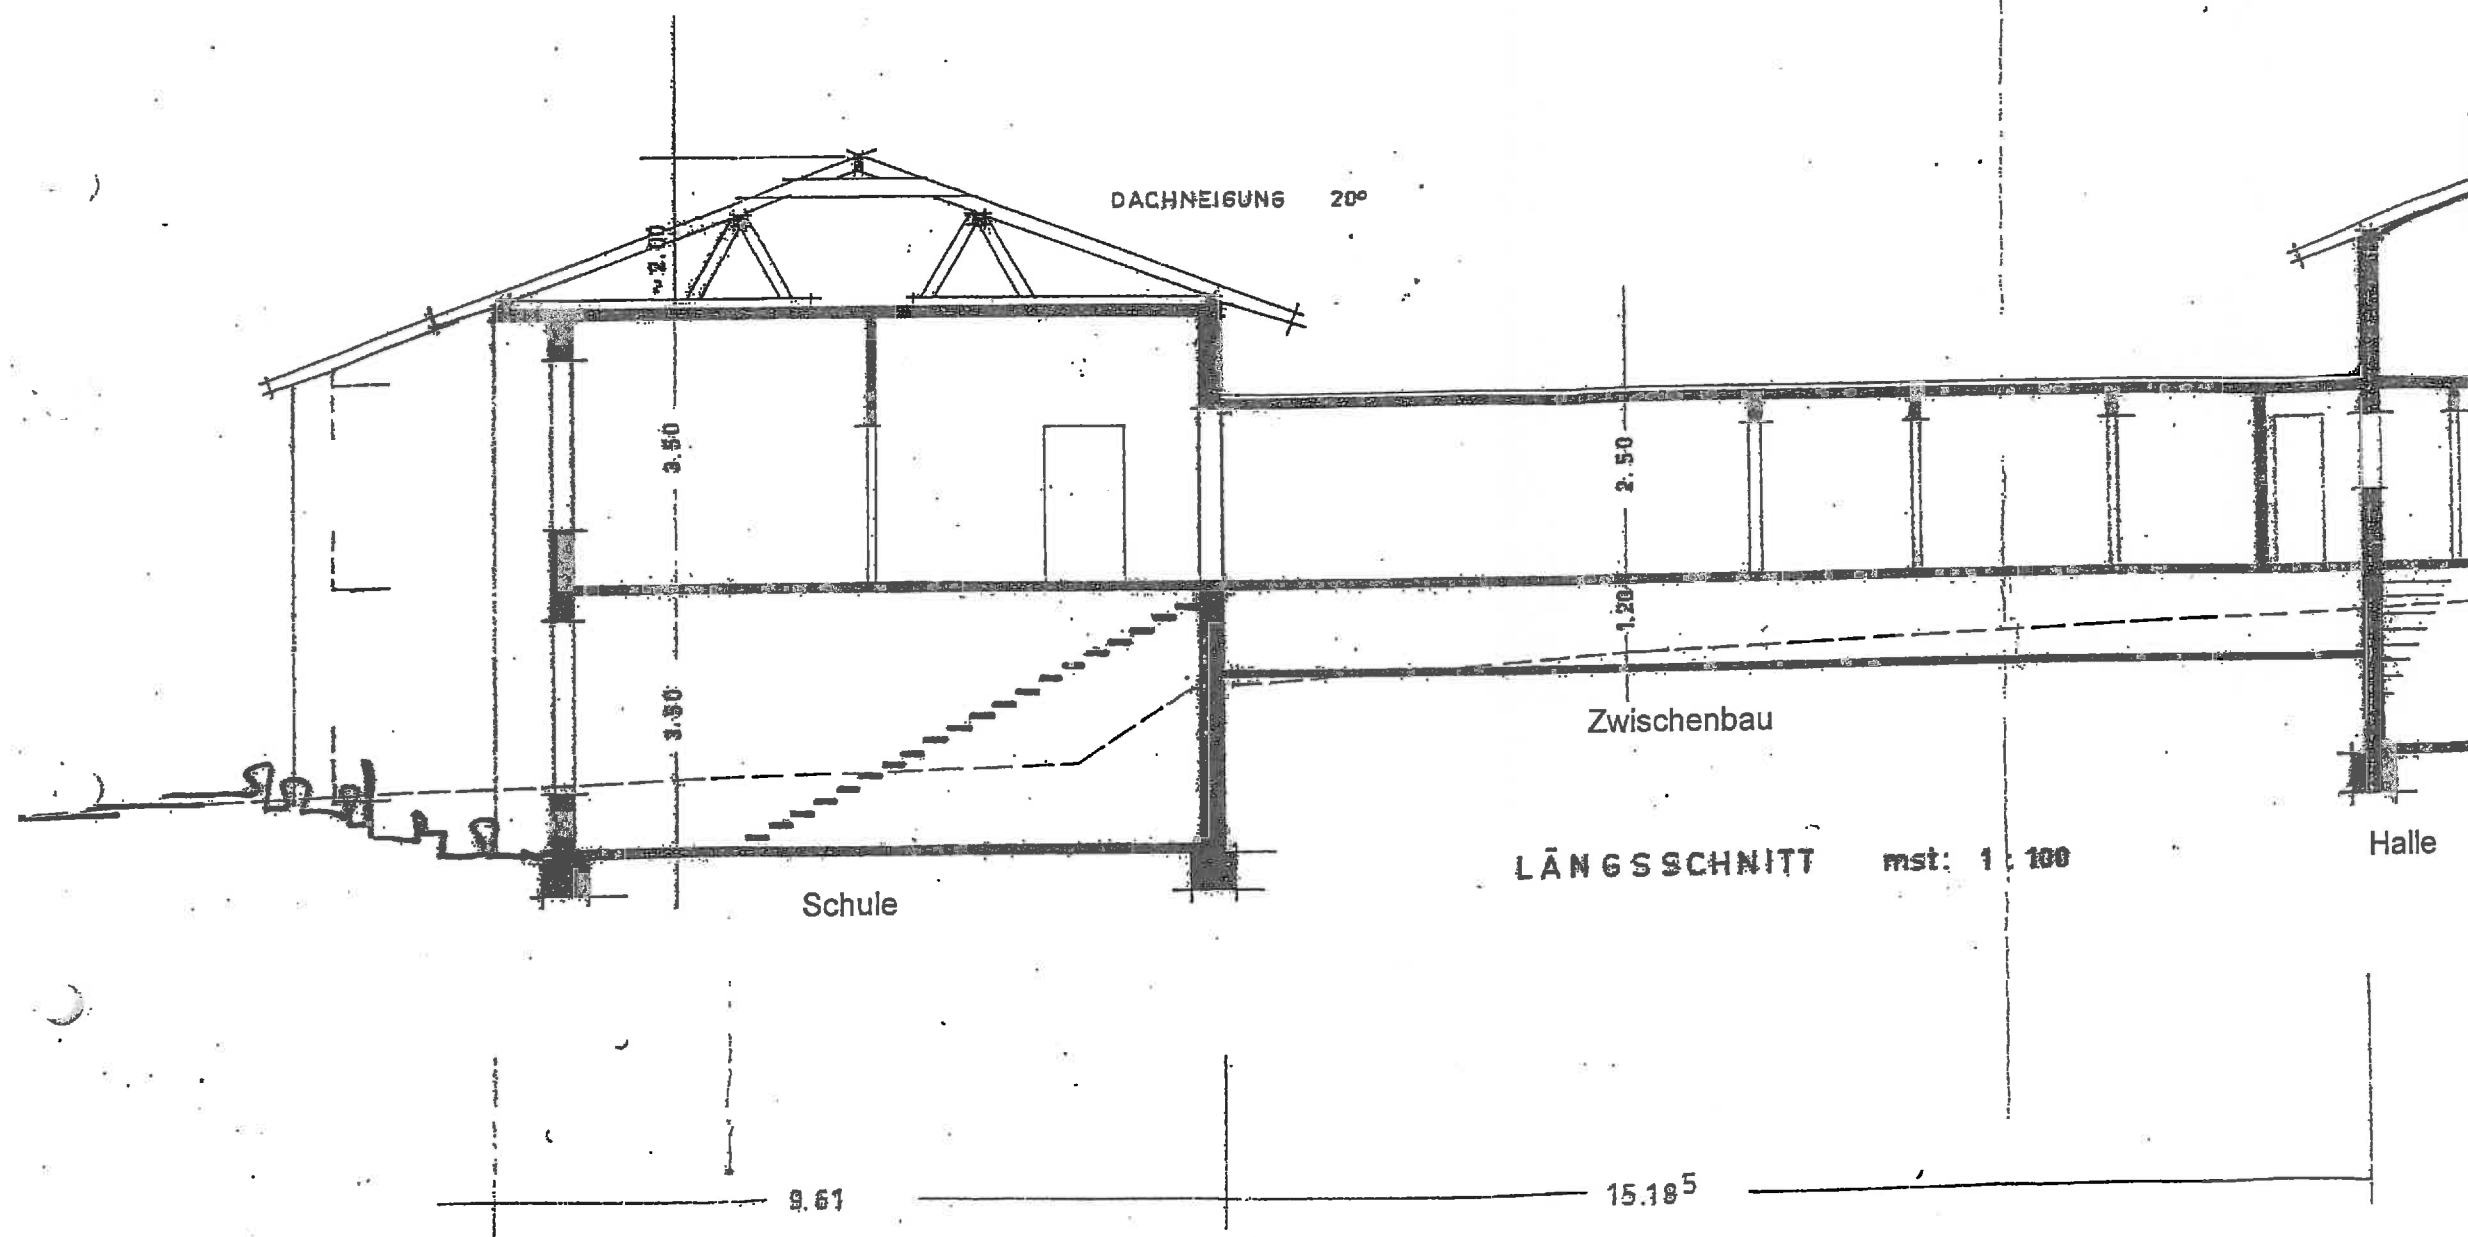

Projekt:	Grundschule Riedheim, Burgstr. 6a, 78247 Hilzingen		
Zeichnung:	Schnitt Schule/ Zwischenbau	Maßstab:	1:100
Bauherr:	Gemeinde Hilzingen, vertr. d. Herrn Bürgermeister Moser, Hauptstr. 36, Hilzingen	Datum:	11.04.2011