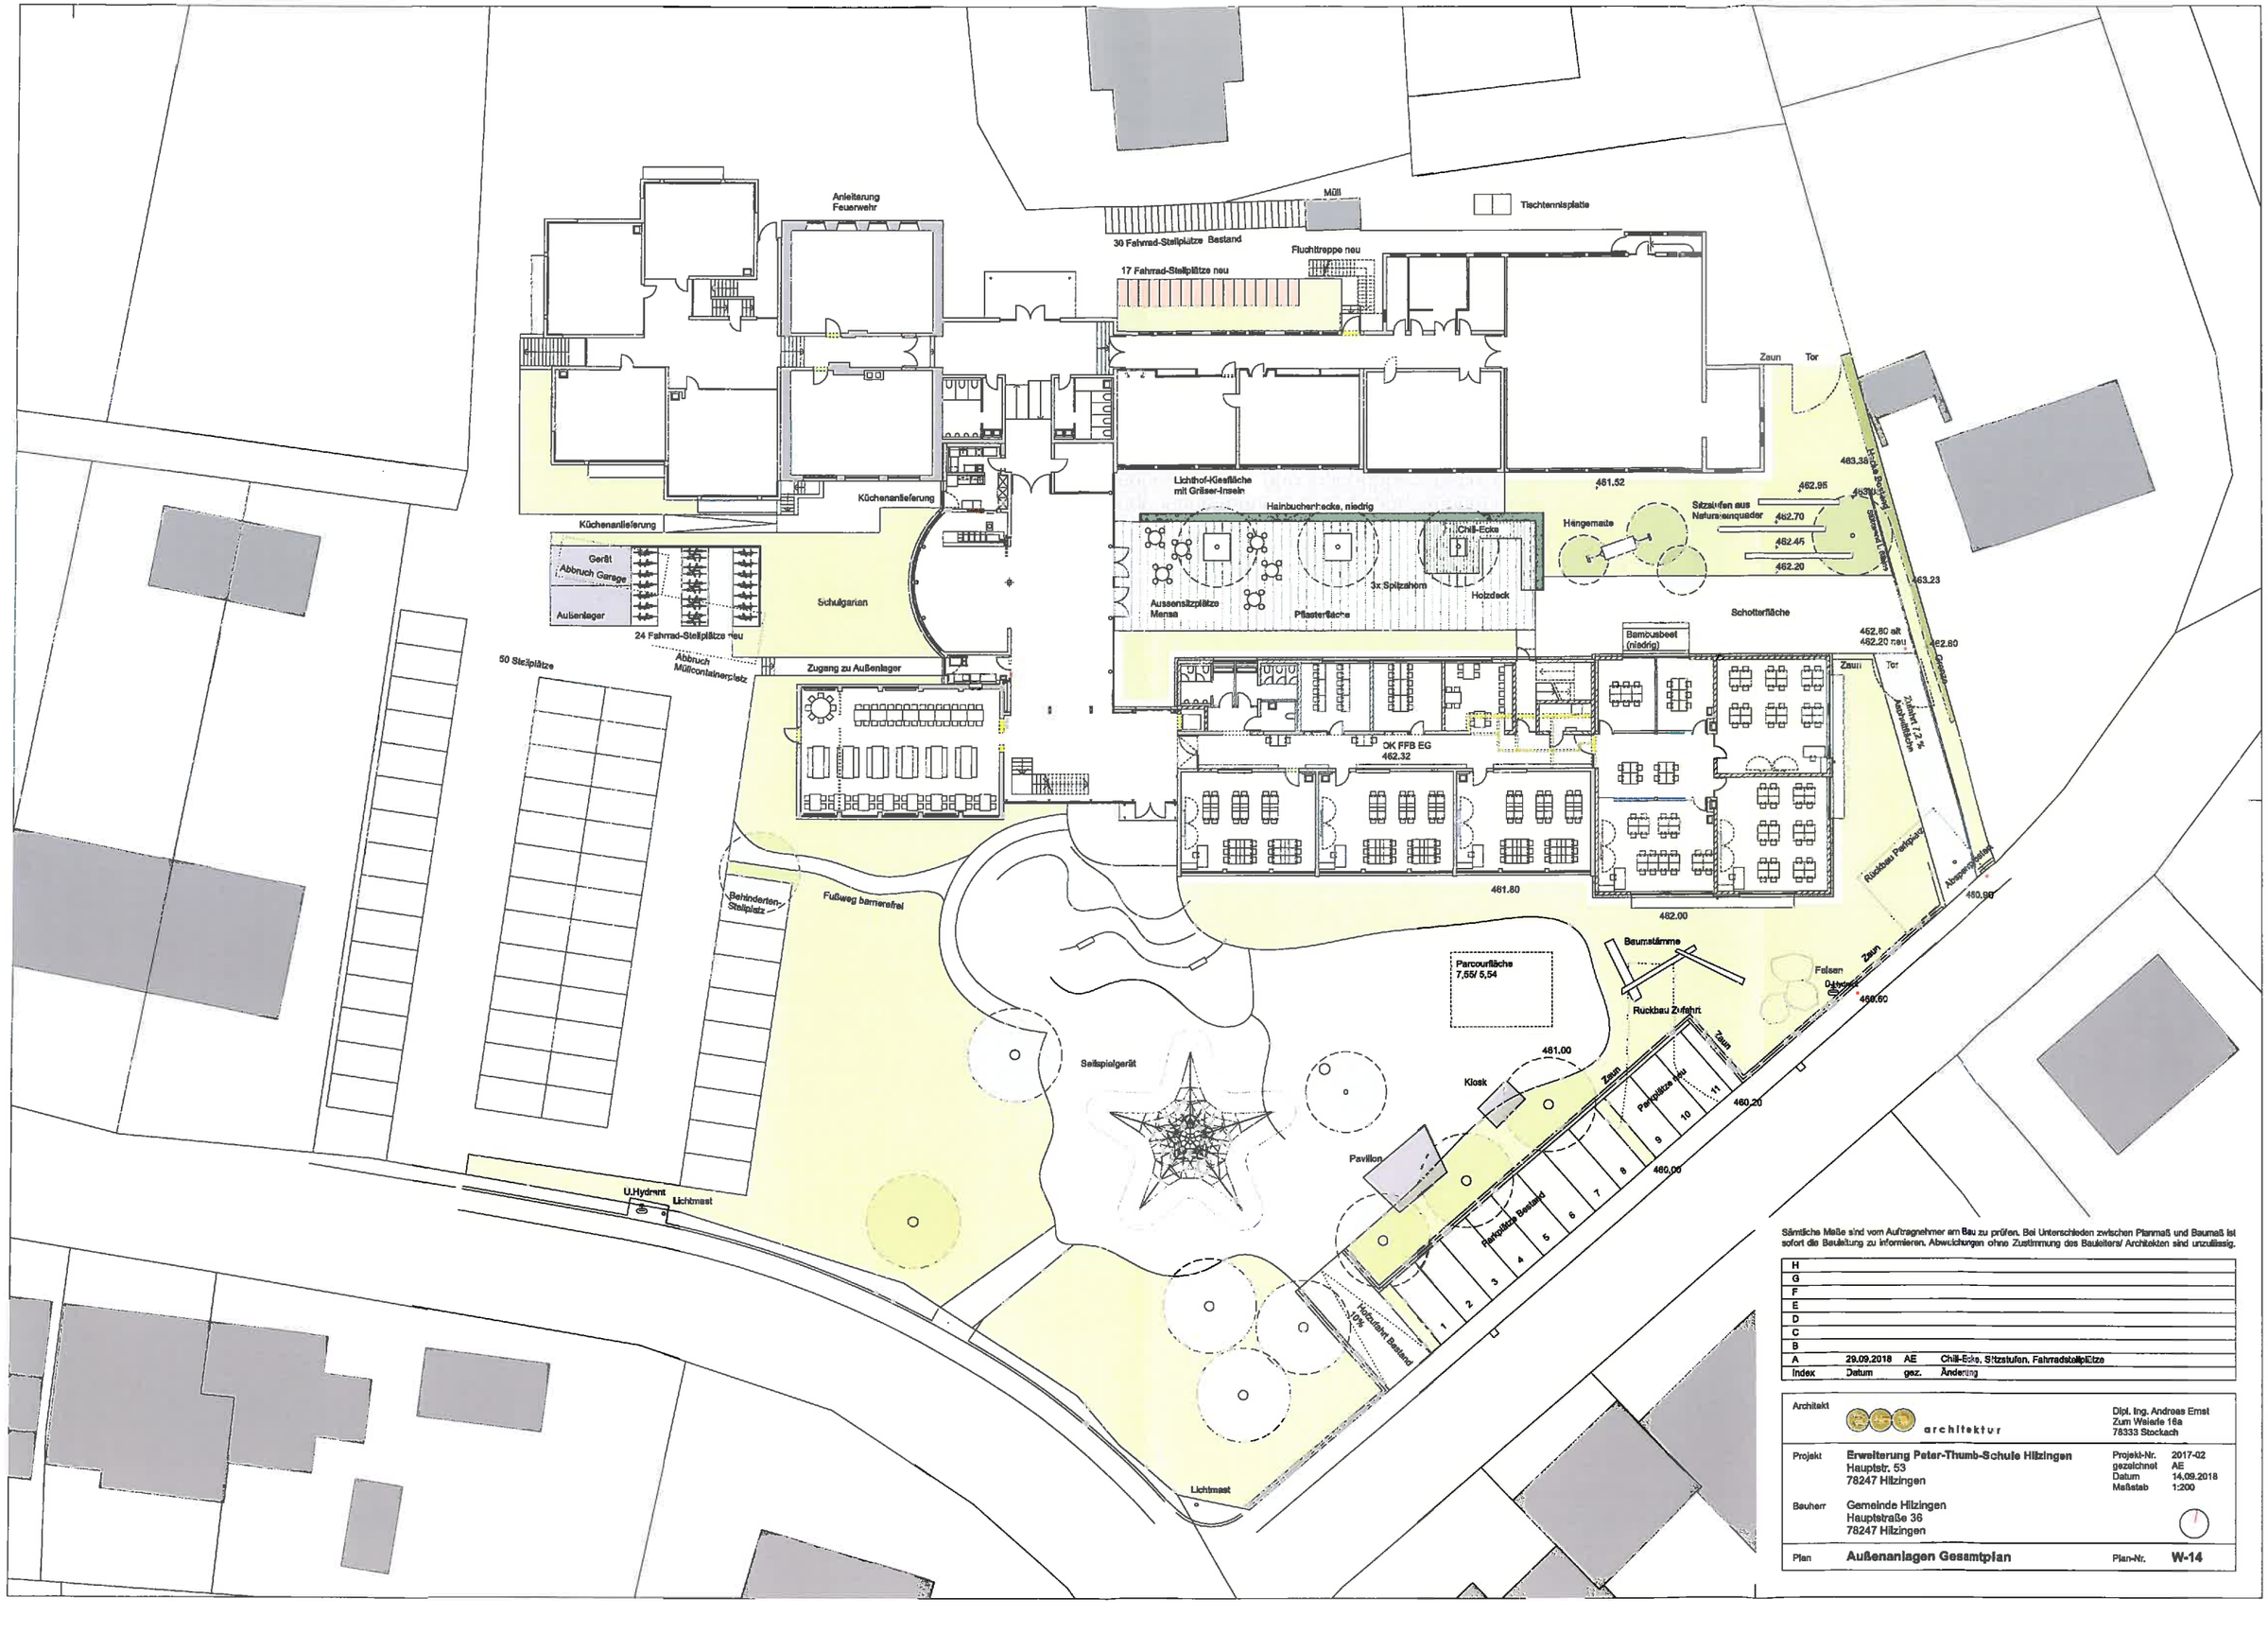

Anleiterung Feuerwehr
Müll
Tischtennisplatte
30 Fahrrad-Stellplätze Bestand
Fluchttreppe neu
17 Fahrrad-Stellplätze neu
Zaun
Tor
Lichthof-Kiesfläche mit Gräser-Inseln
Hainbuchenhecke, niedrig
Chill-Ecke
Hängematte
Sitzstufen aus Natursteinquader
Küchenanlieferung
Küchenanlieferung
Gerät
Abbruch Garage
Außenlager
Schulgarten
3x Spitzahorn
Holzdeck
Aussensitzplätze Mensa
Pflasterfläche
Schotterfläche
Bambusbeet (niedrig)
24 Fahrrad-Stellplätze neu
Abbruch Müllcontainerplatz
50 Stellplätze
Zugang zu Außenlager
OK FFB EG 462.32
Zaun
Tor
Rückbau Parkplatz
Absperrpfosten
Behinderten-Stellplatz
Fußweg barrierefrei
461.80
462.00
Baumstämme
Parcourfläche 7,55/ 5,54
Felsen
Ostwand
Rückbau Zufahrt
Zaun
Zaun
Seilspielgerät
Kiosk
461.00
Parkplätze neu
Pavillon
460.20
460.00
U.Hydrant
Lichtmast
Parkplätze Bestand
Lichtmast
Sämtliche Maße sind vom Auftragnehmer am Bau zu prüfen. Bei Unterschieden zwischen Planmaß und Baumaß ist sofort die Bauleitung zu informieren. Abweichungen ohne Zustimmung des Bauleiters/ Architekten sind unzulässig.
H
G
F
E
D
C
B
A 29.09.2018 AE Chill-Ecke, Sitzstufen, Fahrradstellplätze
Index Datum gez. Änderung
Architekt
architektur
Dipl. Ing. Andreas Ernst
Zum Weiherle 16a
78333 Stockach
Projekt
Erweiterung Peter-Thumb-Schule Hilzingen
Hauptstr. 53
78247 Hilzingen
Projekt-Nr. 2017-02
gezeichnet AE
Datum 14.09.2018
Maßstab 1:200
Bauherr
Gemeinde Hilzingen
Hauptstraße 36
78247 Hilzingen
Plan
Außenanlagen Gesamtplan
Plan-Nr. W-14