


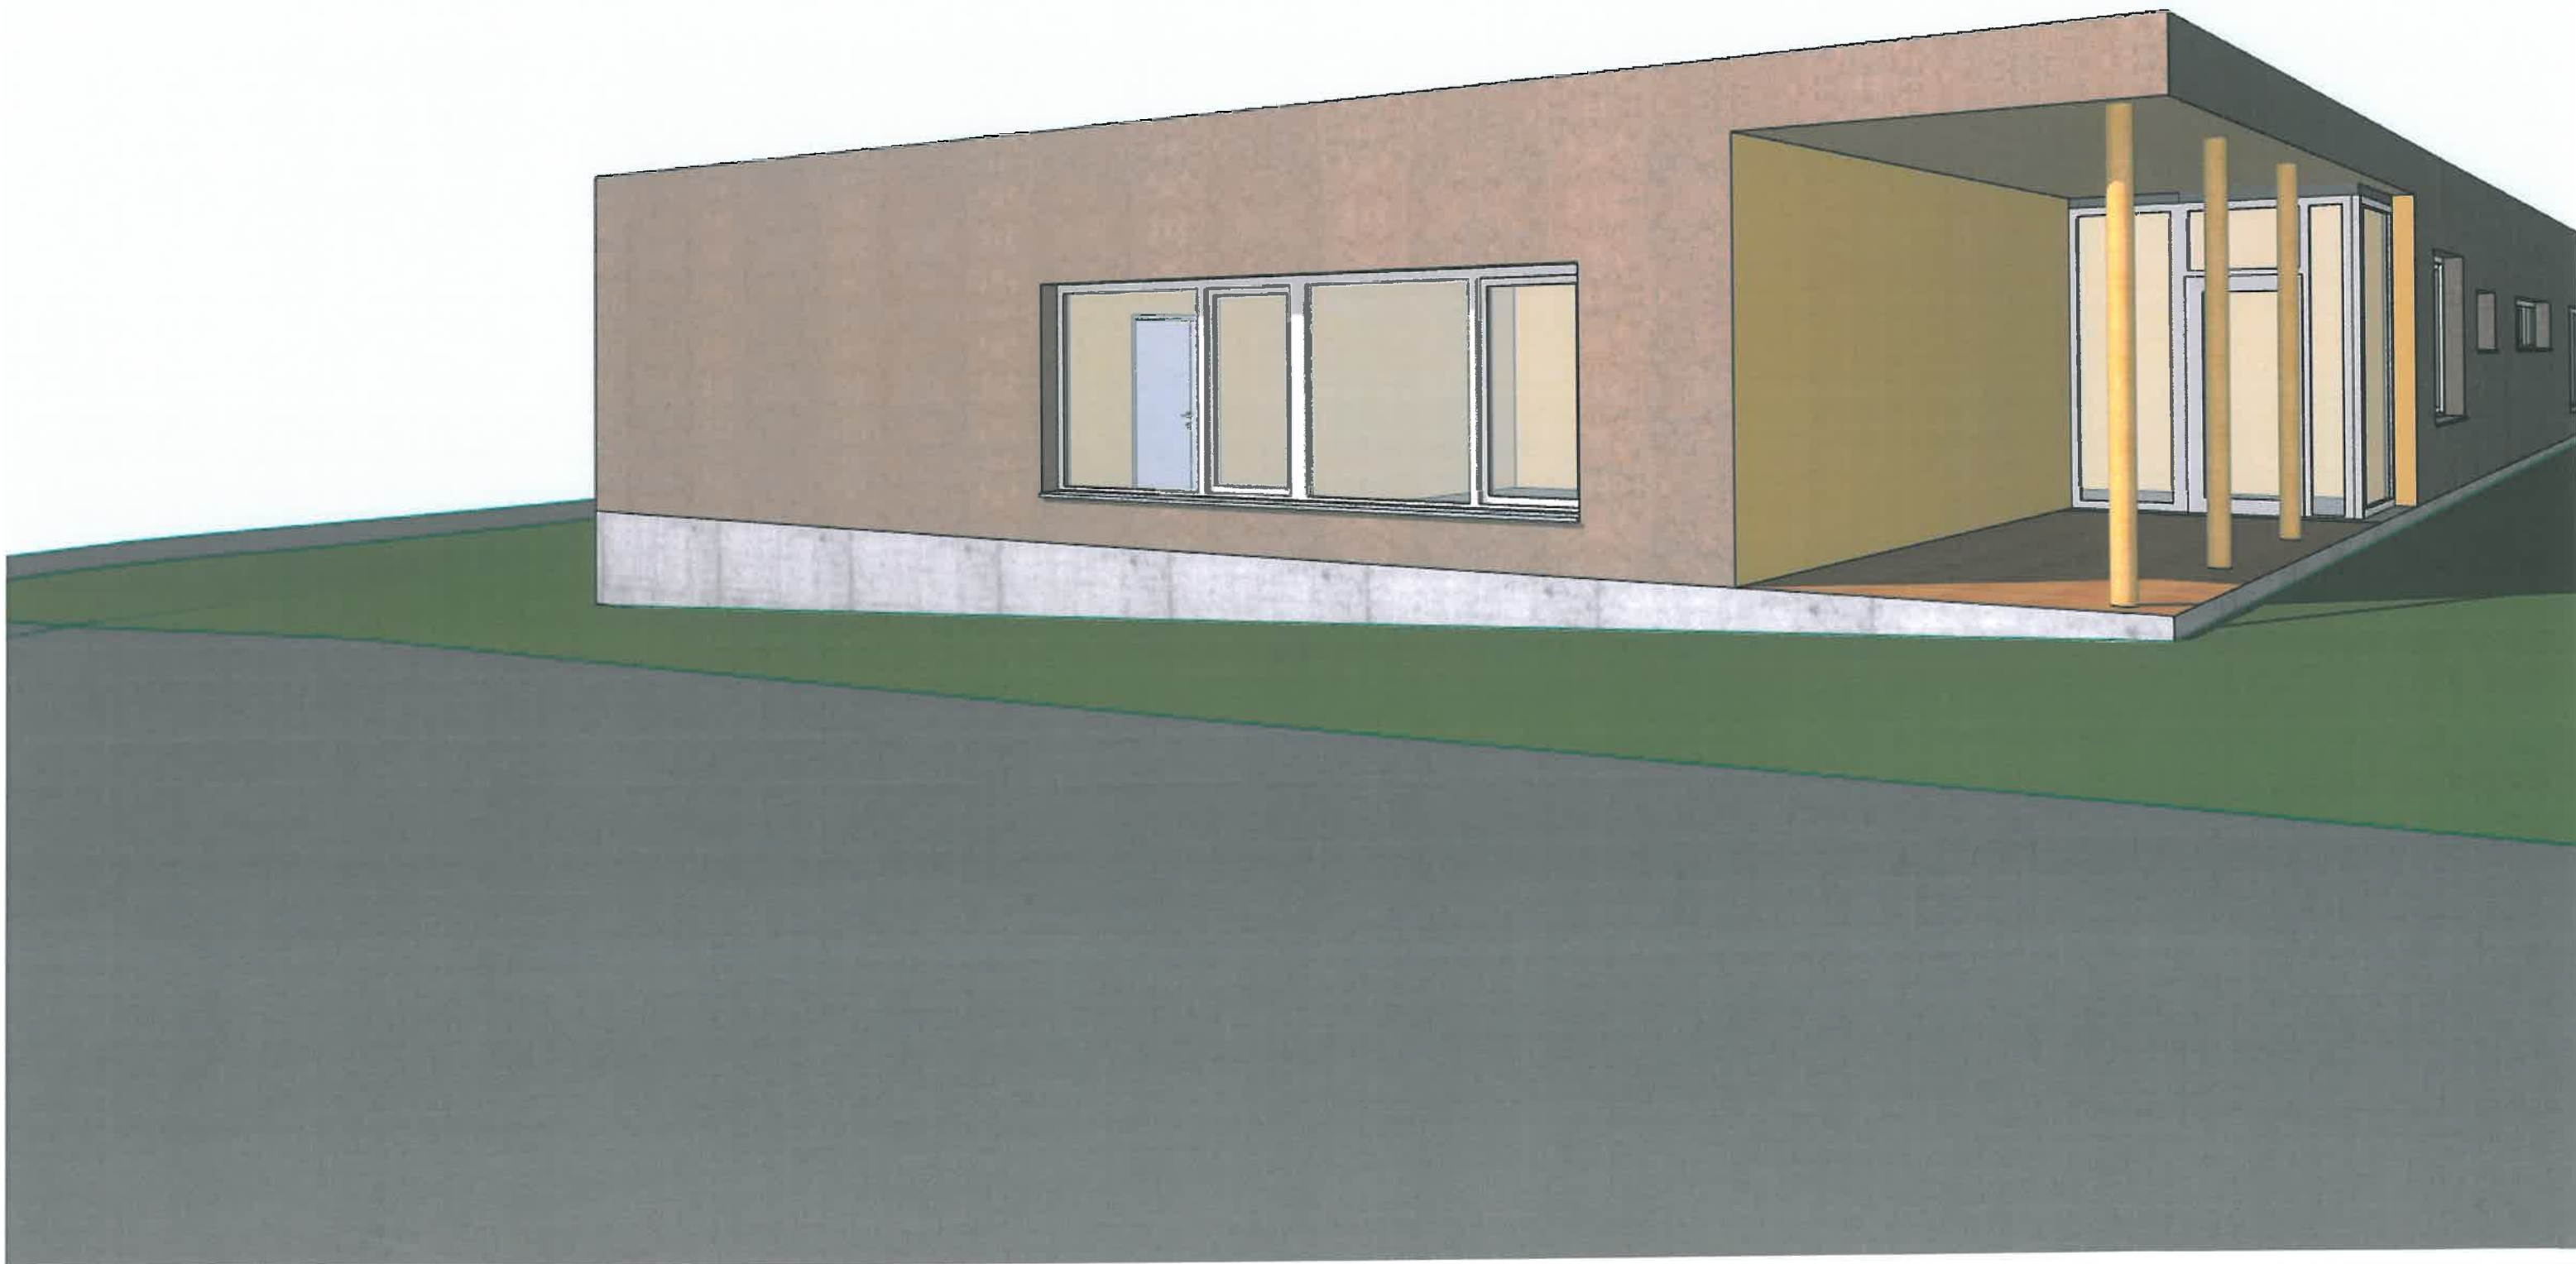












Schnitt A-A

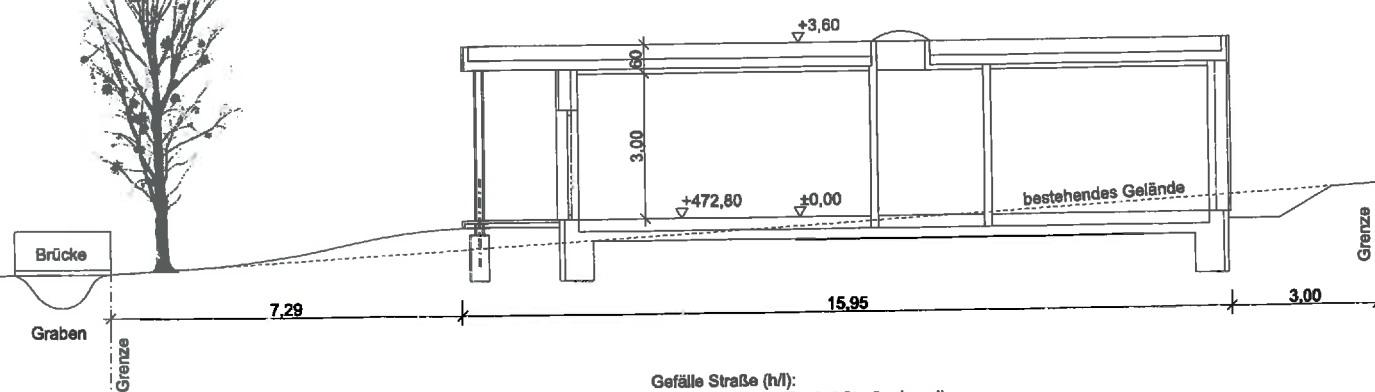


Ansicht Süden

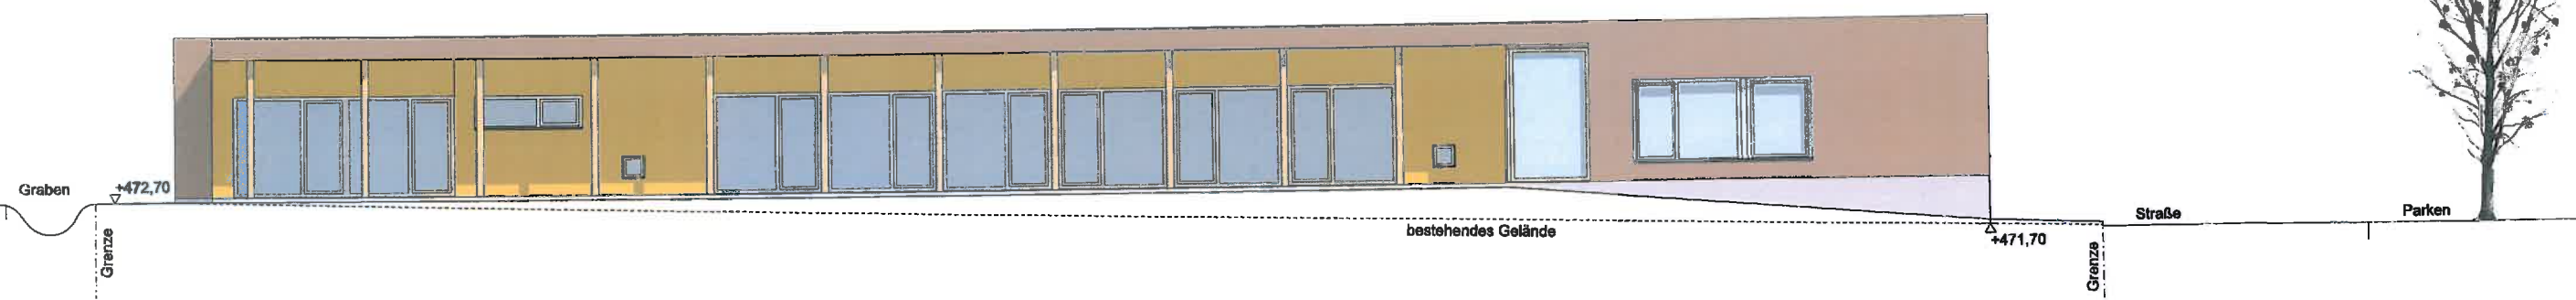

Ansicht Westen

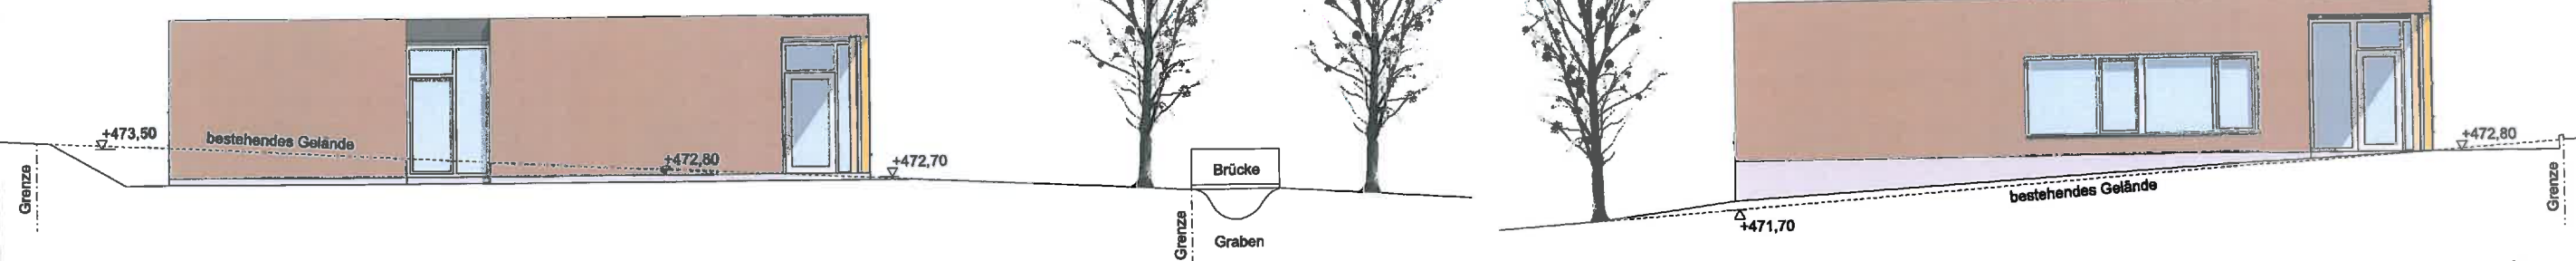

Ansicht Osten /Straßenseite

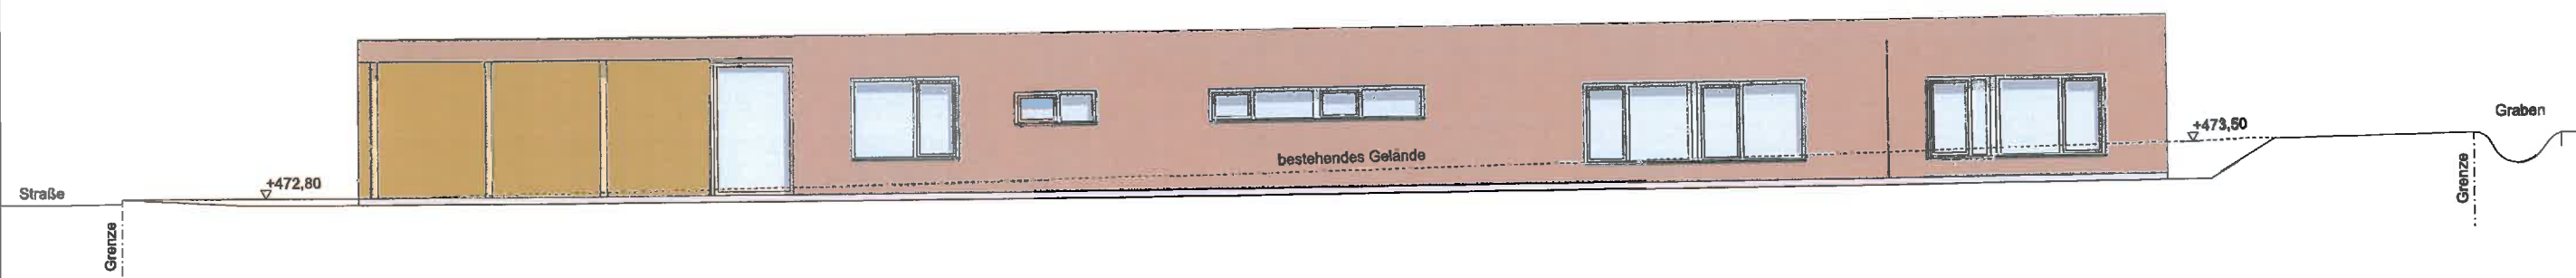

Ansicht Norden