




Änderungen		Datum	Kommentar	gez.			
Index							
faktorgrün 79100 Freiburg, Tel. 0761 - 707 647 0 78628 Rothweil, Tel. 0741 - 157 05 69115 Heidelberg, Tel. 06221 - 985 410 70565 Stuttgart, Tel. 0711 - 48 999 48 0 www.faktorgruen.de							
Partnerschaftsgesellschaft mbH Landschaftsarchitekten bta Beratende Ingenieure							
Auftraggeber		Gemeinde Hitzingen					
Projekt		Neugestaltung der Ortsmitte - Dorfplatz Teil Rathaus					
Planbezeichnung		Vorentwurf Variante 1					
Leistungsphase		2	Planm.	2.1.1.1			
Maßstab		1:200	Projektnr.	GEM/476			
Datei		2g03gem476_Hitz_HstrOst1.vwx		Bearbeiter			
			Datum	29.04.2020			

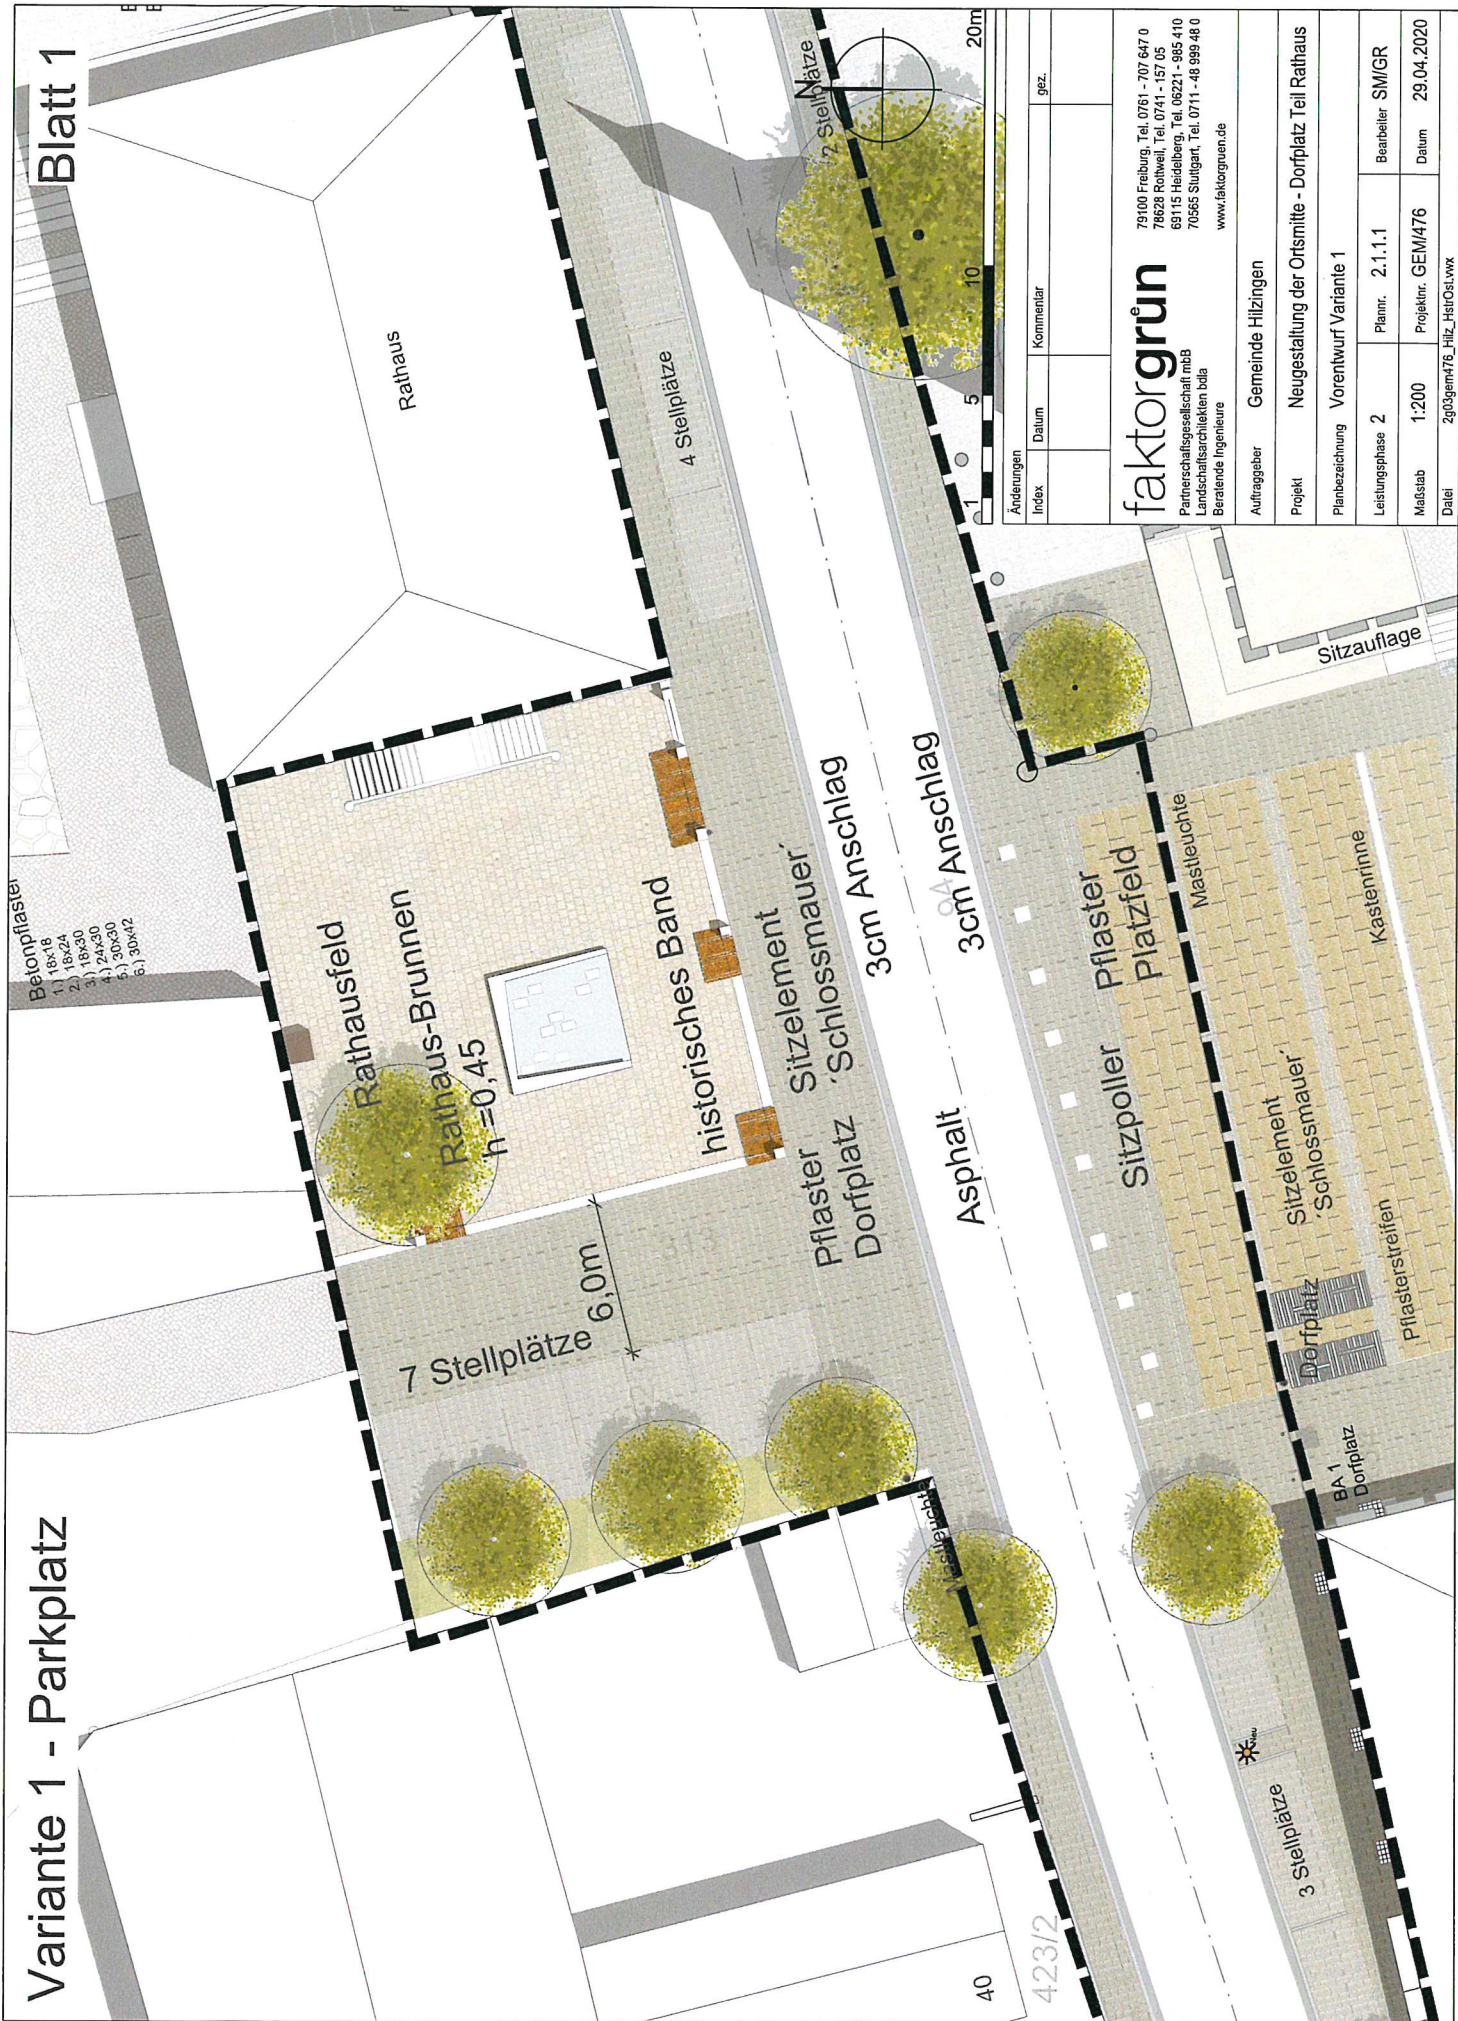

Änderungen	Datum	Kommentar	gez.
Index			


faktorgrün

79100 Freiburg, Tel. 0761 - 707 647 0
78628 Rothweil, Tel. 0741 - 157 05
69115 Heidelberg, Tel. 06221 - 995 410
70565 Stuttgart, Tel. 0711 - 48 999 48 0
www.faktorgruen.de


Auftraggeber	Gemeinde Hitzingen		
Projekt	Neugestaltung der Ortsmitte - Dorfplatz Teil Rathaus		
Planbezeichnung	Vorentwurf Variante 1		
Leistungsphase	2	Planm.	2.1.1.2
Maßstab	1:500	Projektm.	GEM/476
Datum	29.04.2020		
Bezeichnet	SM/GR		

Variante 1 - Parkplatz


zerschnittener Platz

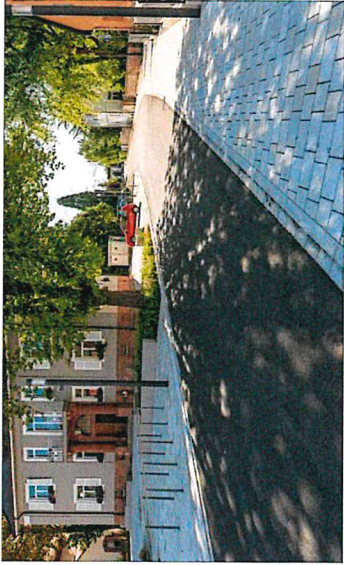

Belag Pflaster "Dorfplatz und Platzfeld"

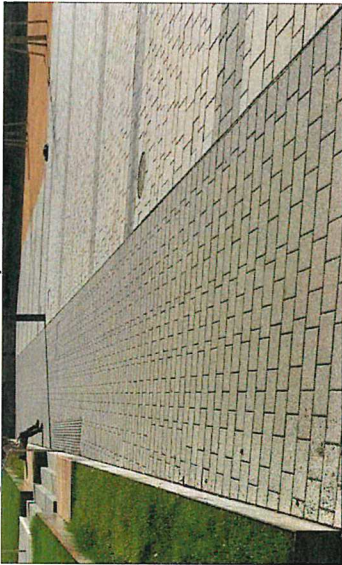


Sitzelement Schlossmauer

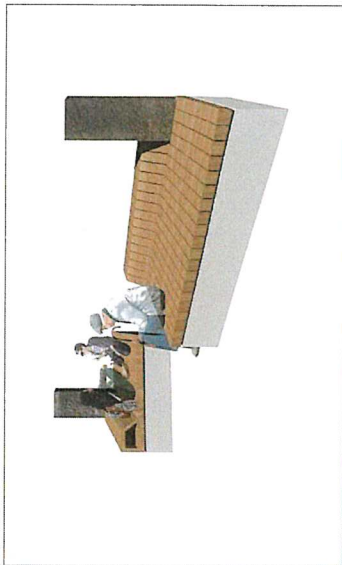

Beispielbild Rathausbrunnen



Alternative - Platzbelag durchgehend mit integrierten Stellplätzen

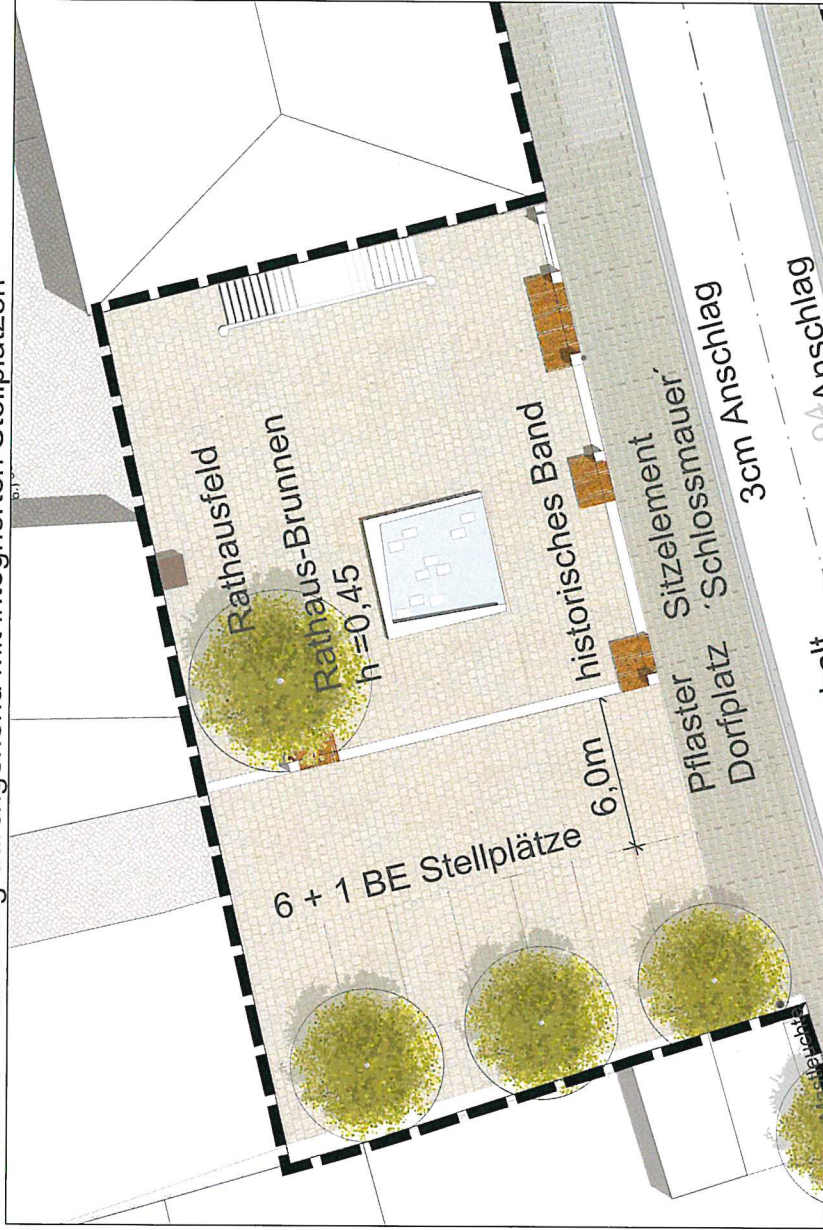

Änderungen				
Index	Datum	Kommentar	gez.	
<div><div>faktorgrün</div><div>79100 Freiburg, Tel. 0761 - 707 647 0 78628 Rothweil, Tel. 0741 - 157 05 69115 Heidelberg, Tel. 06221 - 985 410 Landchaftsarchitekten mbB Beratende Ingenieure www.faktorgruen.de</div></div>				
Auftraggeber		Gemeinde Hitzingen		
Projekt		Neugestaltung der Ortsmitte - Dorfplatz Teil Rathaus		
Planbezeichnung		Vorentwurf Variante 1		
Leistungsphase 2		Plannr.	2.1.1.3	Bearbeiter SM/GR
Maßstab		Projektnr.	GEM/476	
Datei		2g03gem476_Hitz_HstrOst.vwx	Datum	29.04.2020