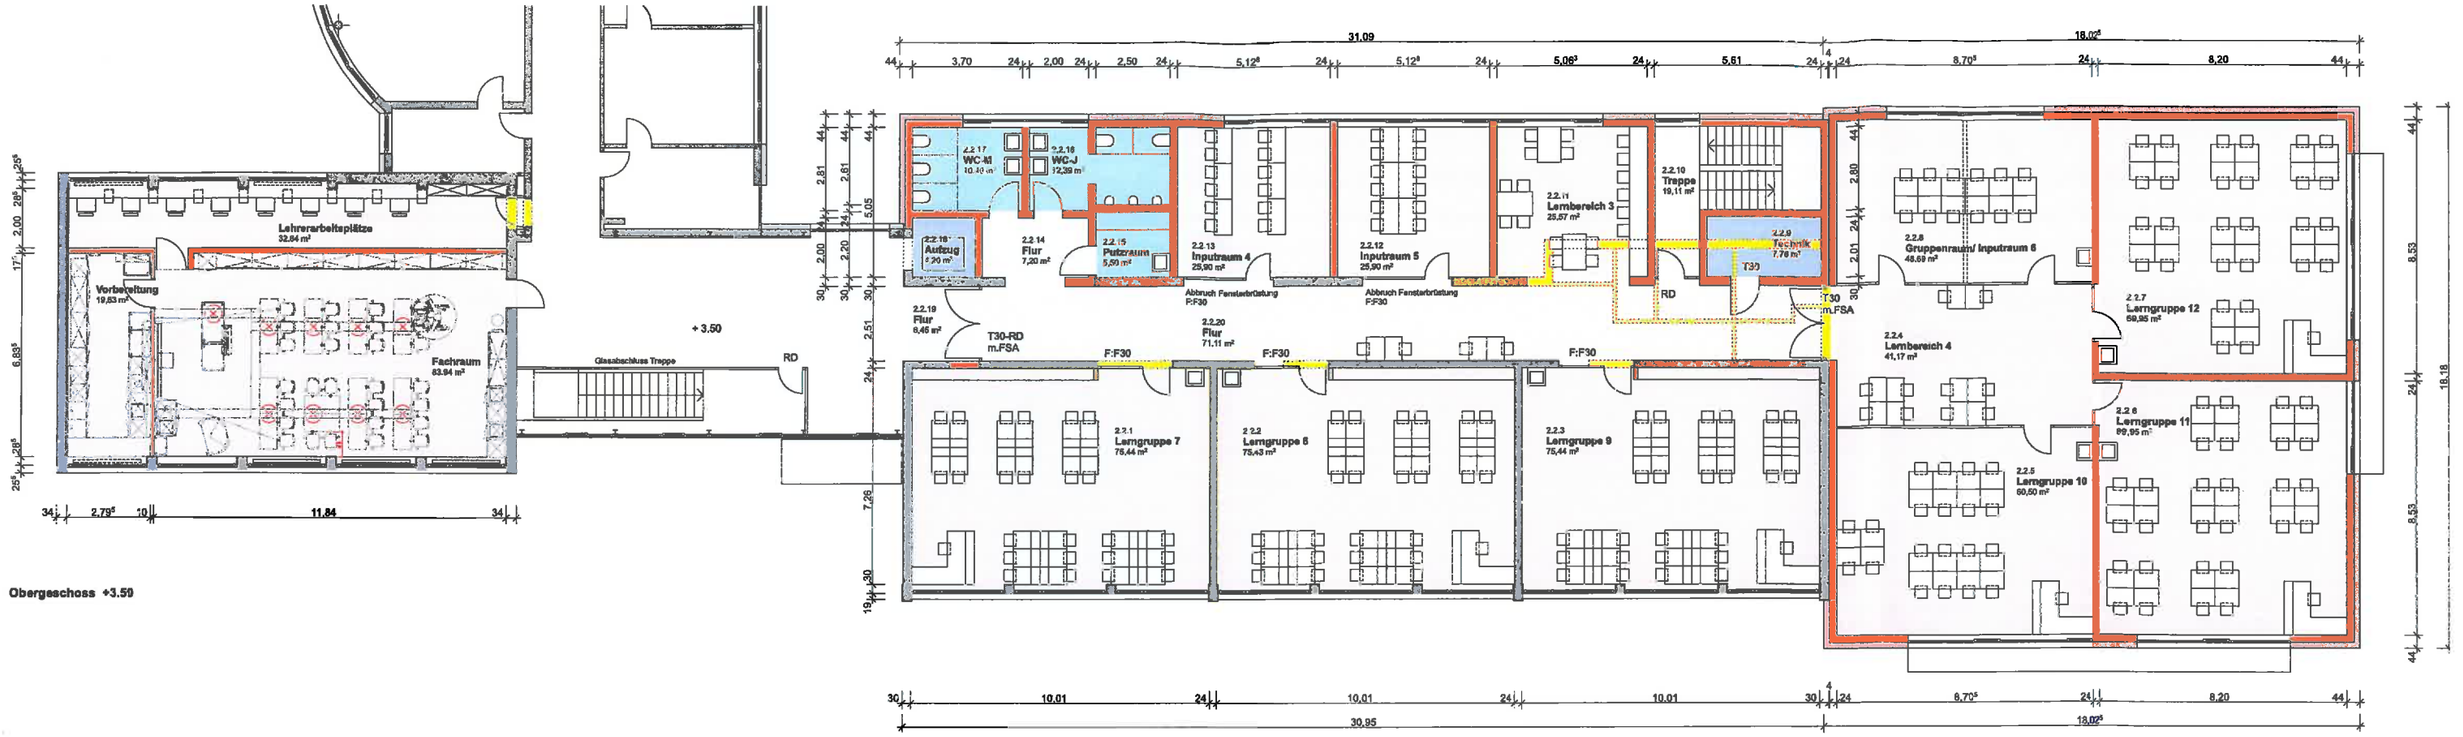

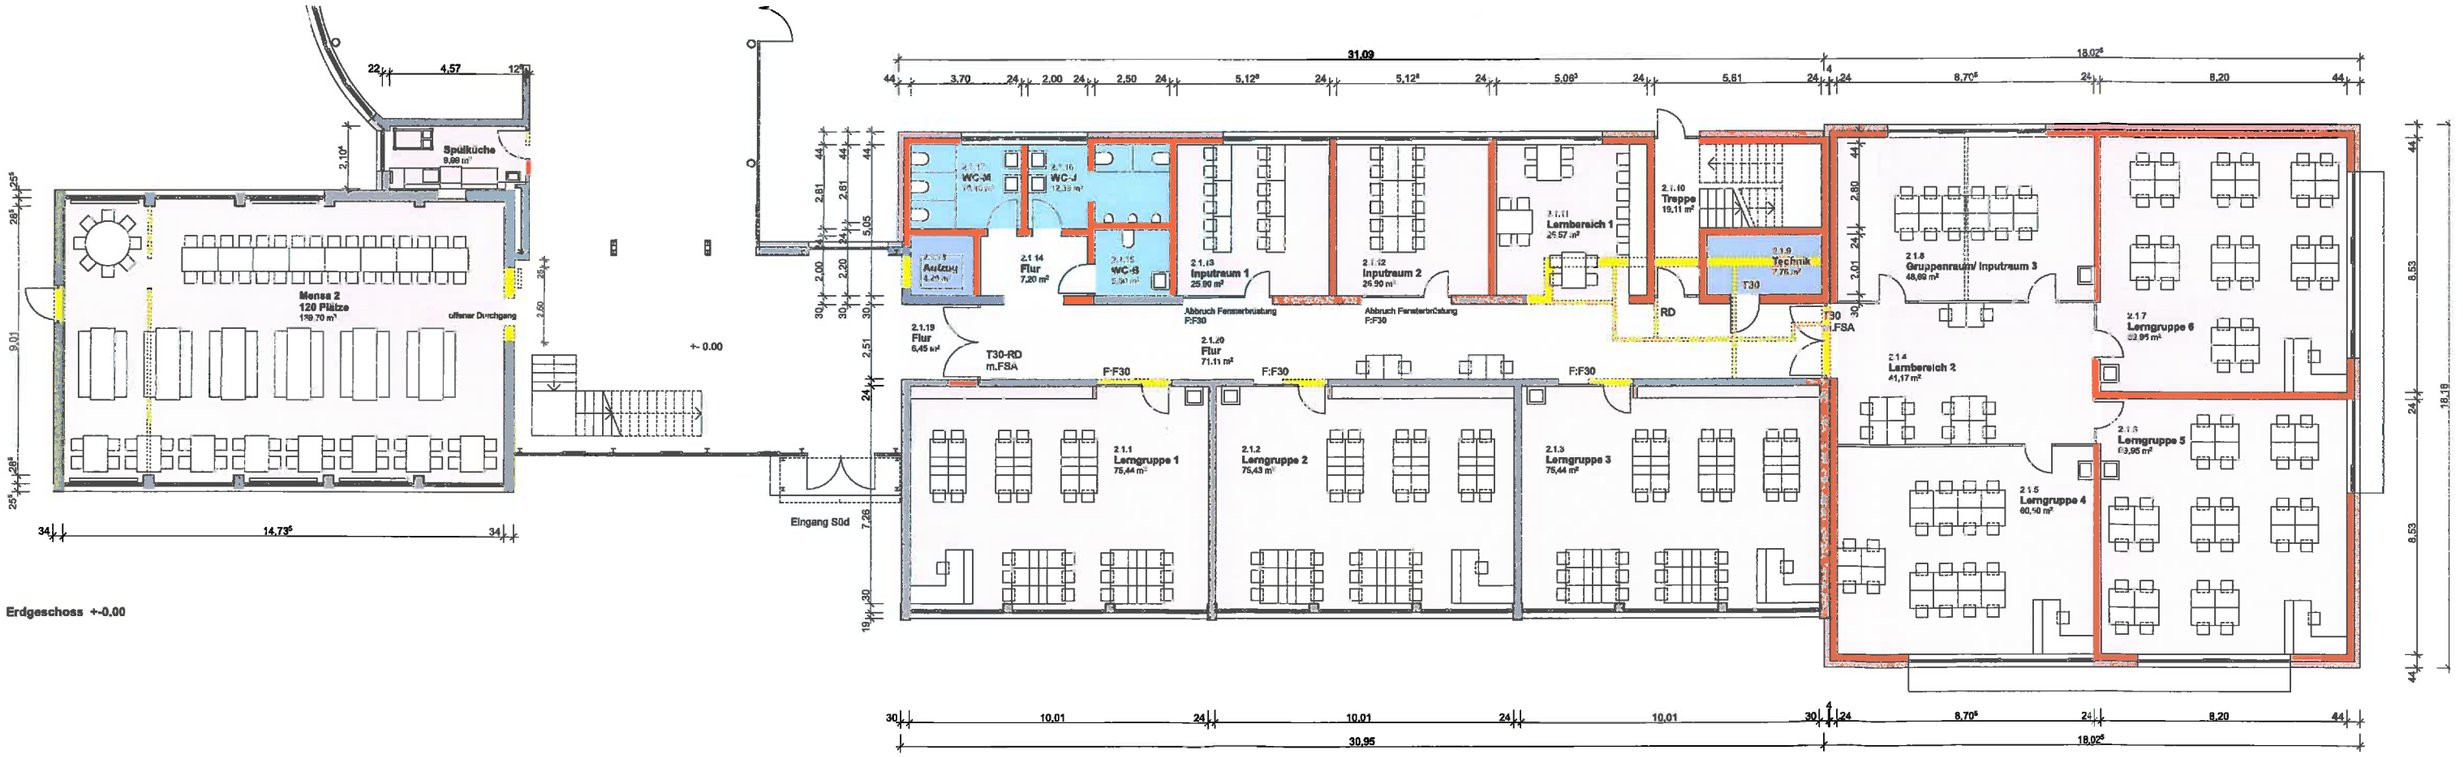

Bauherr:
Gemeinde Hilzingen
Hauptstraße 36
78247 Hilzingen

Architekt:
Architekturbüro Riesterer
Zum Kellerbühl 13
78244 Gottmadingen

18.07.2017

Projekt:
Erweiterung
Peter-Thumb-Schule Hilzingen
Hauptstr. 53
78247 Hilzingen

Plan:
Erdgeschoss, Obergeschoss
M. 1:100
Plan-Nr. B-01
Index a / 04.07.2017

- Bauantrag -

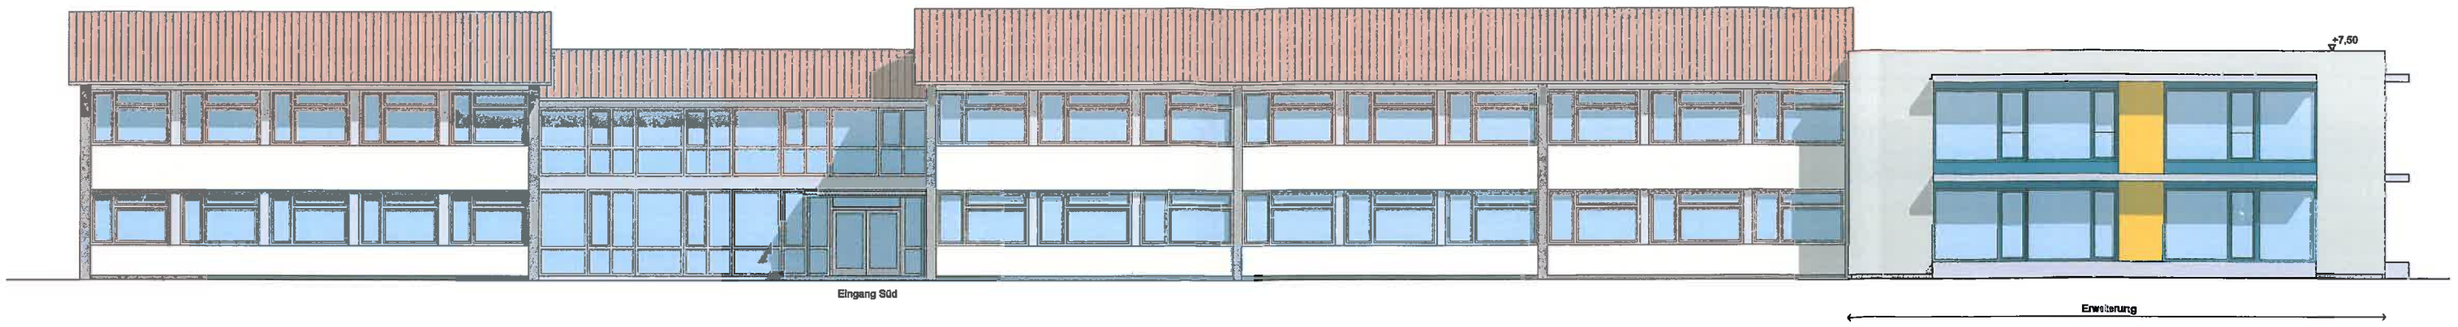

Ansicht Süden

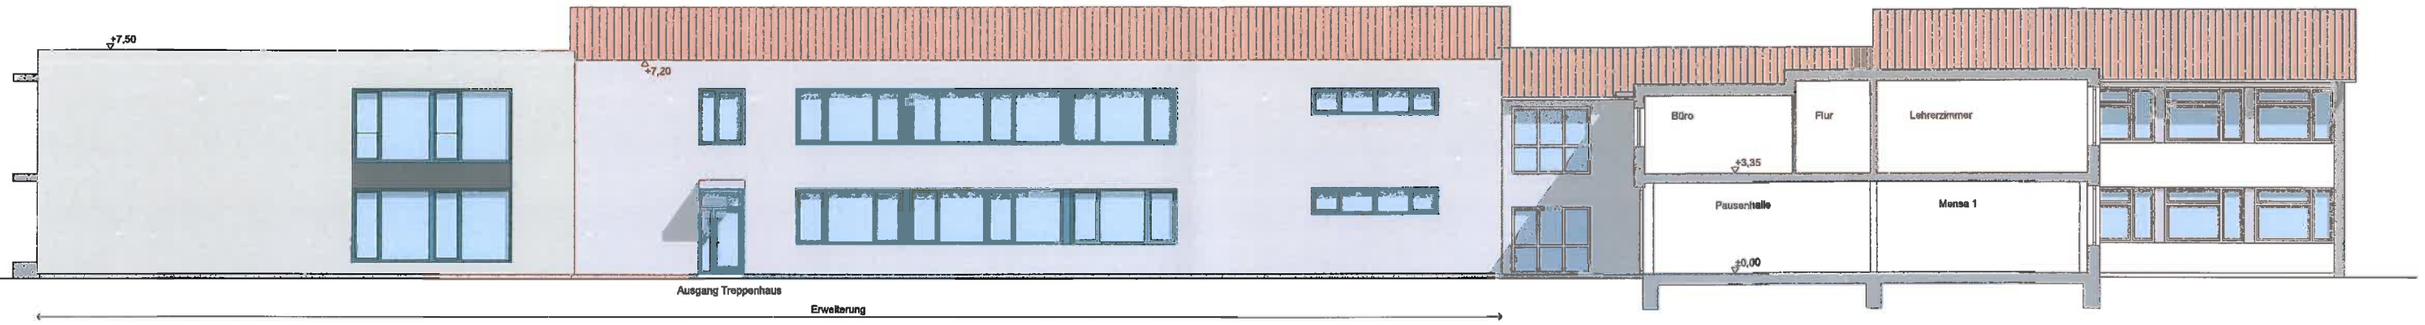

Ansicht Norden

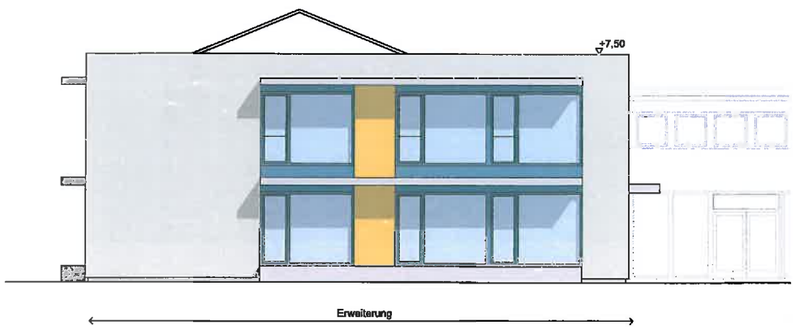

Ansicht Osten

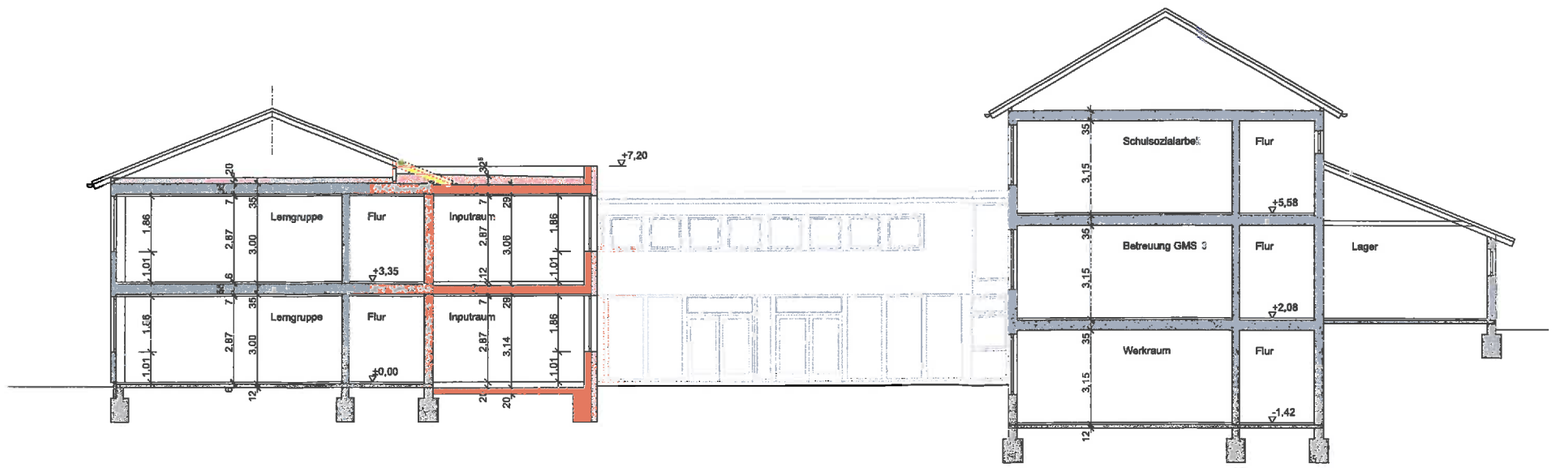

Schnitt

Bauherr:
Gemeinde Hilzingen
Hauptstraße 36
78247 Hilzingen

Architekt:
Architekturbüro Riesterer
Zum Kellerbühl 13
78244 Gottmadingen

18.07.2017

Projekt:
Erweiterung
Peter-Thumb-Schule Hilzingen
Hauptstr. 53
78247 Hilzingen

Plan:
Schnitt-Ansichten
M. 1:100
Plan-Nr. B-02
Index a / 04.07.2017

- Bauantrag -

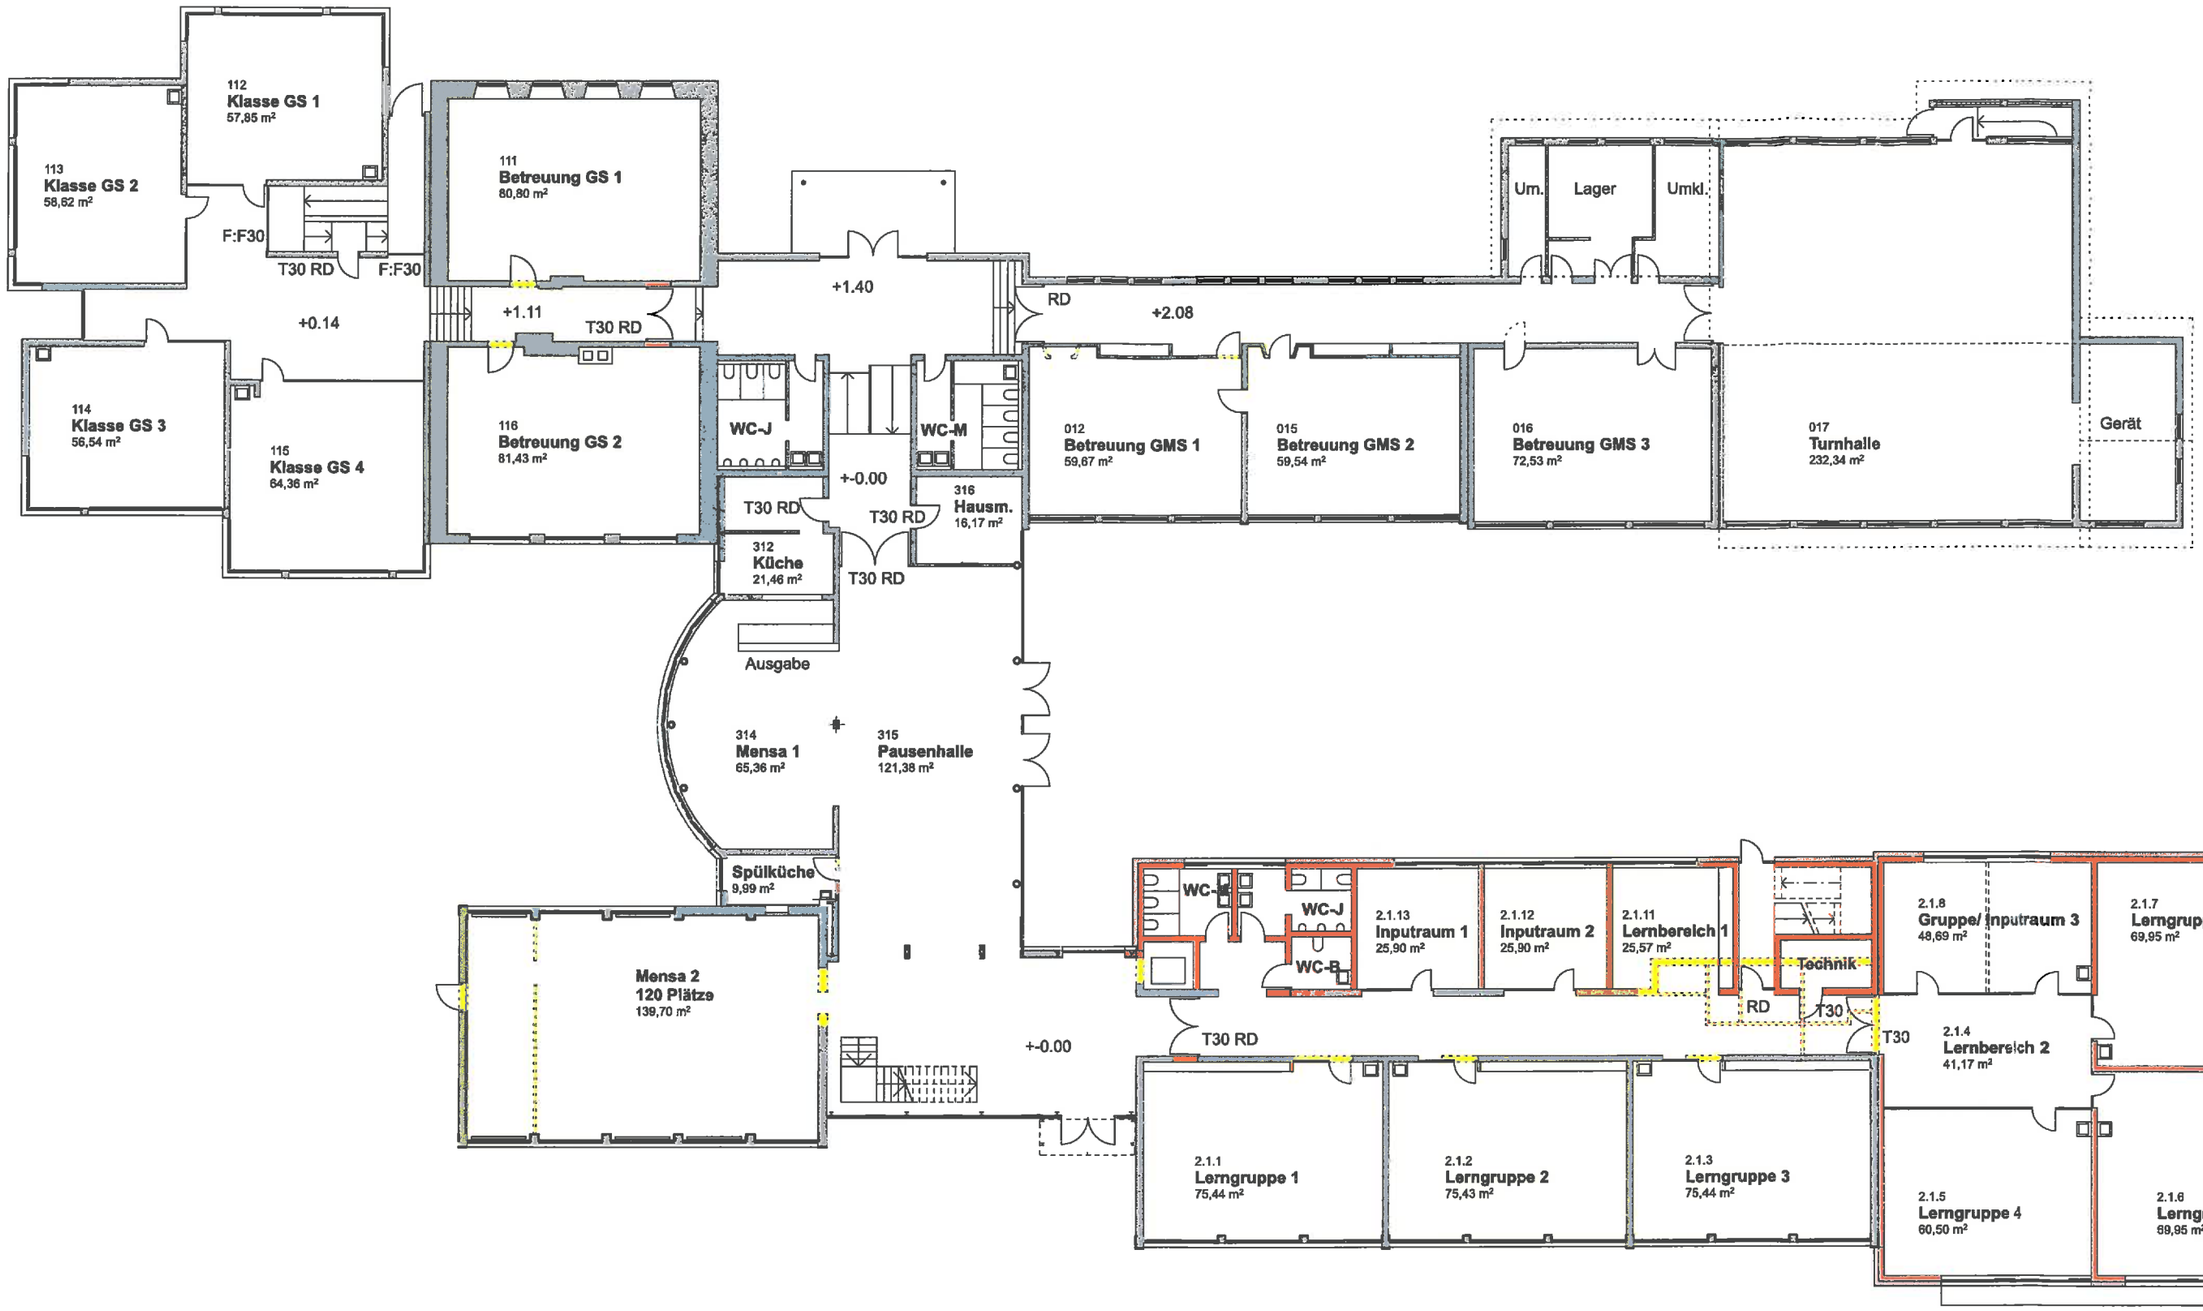

Bauherr:
Gemeinde Hilzingen
Hauptstraße 36
78247 Hilzingen

Architekt:
Architekturbüro Riesterer
Zum Kellerbühl 13
78244 Gottmadingen

18.07.2017

Projekt:
Erweiterung
Peter-Thumb-Schule Hilzingen
Hauptstr. 53
78247 Hilzingen

Plan:
Erdgeschoss Übersicht
M. 1:250
Plan-Nr. B-12
Index a / 04.07.2017

- Brandschutz -

Bauherr:
Gemeinde Hilzingen
Hauptstraße 36
78247 Hilzingen

Architekt:
Architekturbüro Riesterer
Zum Kellerbühl 13
78244 Gottmadingen

18.07.2017

Projekt:
Erweiterung
Peter-Thumb-Schule Hilzingen
Hauptstr. 53
78247 Hilzingen

Plan:
Obergeschoss Übersicht
M. 1:250
Plan-Nr. B-13
Index a / 04.07.2017

- Brandschutz -