

Gemeinde Hilzingen, Hauptstraße 36, 78247 Hilzingen

Bereich: Bauamt
Verfasser: Günther Feucht
Aktenzeichen: 656.22

Datum	Gremium	Zuständigkeit	Öffentlichkeitsstatus
13.07.2021	Gemeinderat	Entscheidung	öffentlich

Sitzungsvorlage 2021/170

Zusätzliche Straßenbauarbeiten in Schlatt a.R. Beschlussfassung über eine Arbeitsvergabe: Verlängerung der Straße Kirchhofäcker - Straßenbauarbeiten

Sachverhalt

In der GR Sitzung am 8.6.2021 wurde die Verwaltung im Zuge der Arbeitsvergaben für das Neubaugebiet Kirchhofäcker und des Endausbaues „Vor der Hohleich“ mit der Kostenermittlung von zwei zusätzlich angrenzenden Straßenbauteilstücken beauftragt.

Zum einen betrifft das die Verlängerung der Straße Kirchhofäcker um ca. 40 Meter in westlicher Richtung mit geradliniger Anbindung an den vorhandenen Wirtschaftsweg.

Momentan ist dieses Teilstück geschottert und dient unter anderem auch als Verkehrsanbindung für den Landwirtschaftlichen Verkehr sowie für die Unterhaltung des Regenwassersickerbeckens. Mittlerweile ist dieses nicht befestigte Teilstück stark in Mitleidenschaft gezogen. Ein bituminöser Belagsaufbau mit 4,50 Meter breite und den Verkehrstechnischen Ausrundungsradien am Anschlusspunkt erscheint daher sinnvoll.

Die Ausführung dieser Straßenbauarbeiten könnte mit den Erschließungsarbeiten der Firma Storz zusammen koordiniert werden.

Finanzielle Auswirkungen

Die Kosten für dieses Teilstück belaufen sich auf ca. 16.000,00 € brutto inklusive Baunebenkosten. Bei den errechneten Einsparungen bei der Arbeitsvergabe des Straßenendausbaus „Vor der Hohleich“ in der GR Sitzung vom 8.06.21 in Höhe von ca.30.000,00 € würde die zu vergebende Summe somit im Haushalt nicht zu überplanmäßigen Ausgaben führen.

Die Einheitspreise orientieren sich am Leistungsangebot der bereits getätigten Vergaben.

Beschlussvorschlag:

Die Arbeiten werden an die Firma Storz NL Donaueschingen zum Angebotspreis von 16.000,00 € vergeben.


Hilzingen, 02.07.2021

Feucht
Bauamtsleiter

Mayer
Bürgermeister

Anlage 1 (öffentlich) Lageplan M 1:500

Anlage 2 (öffentlich) Kostenberechnung Büro Freese vom 14.06.2021

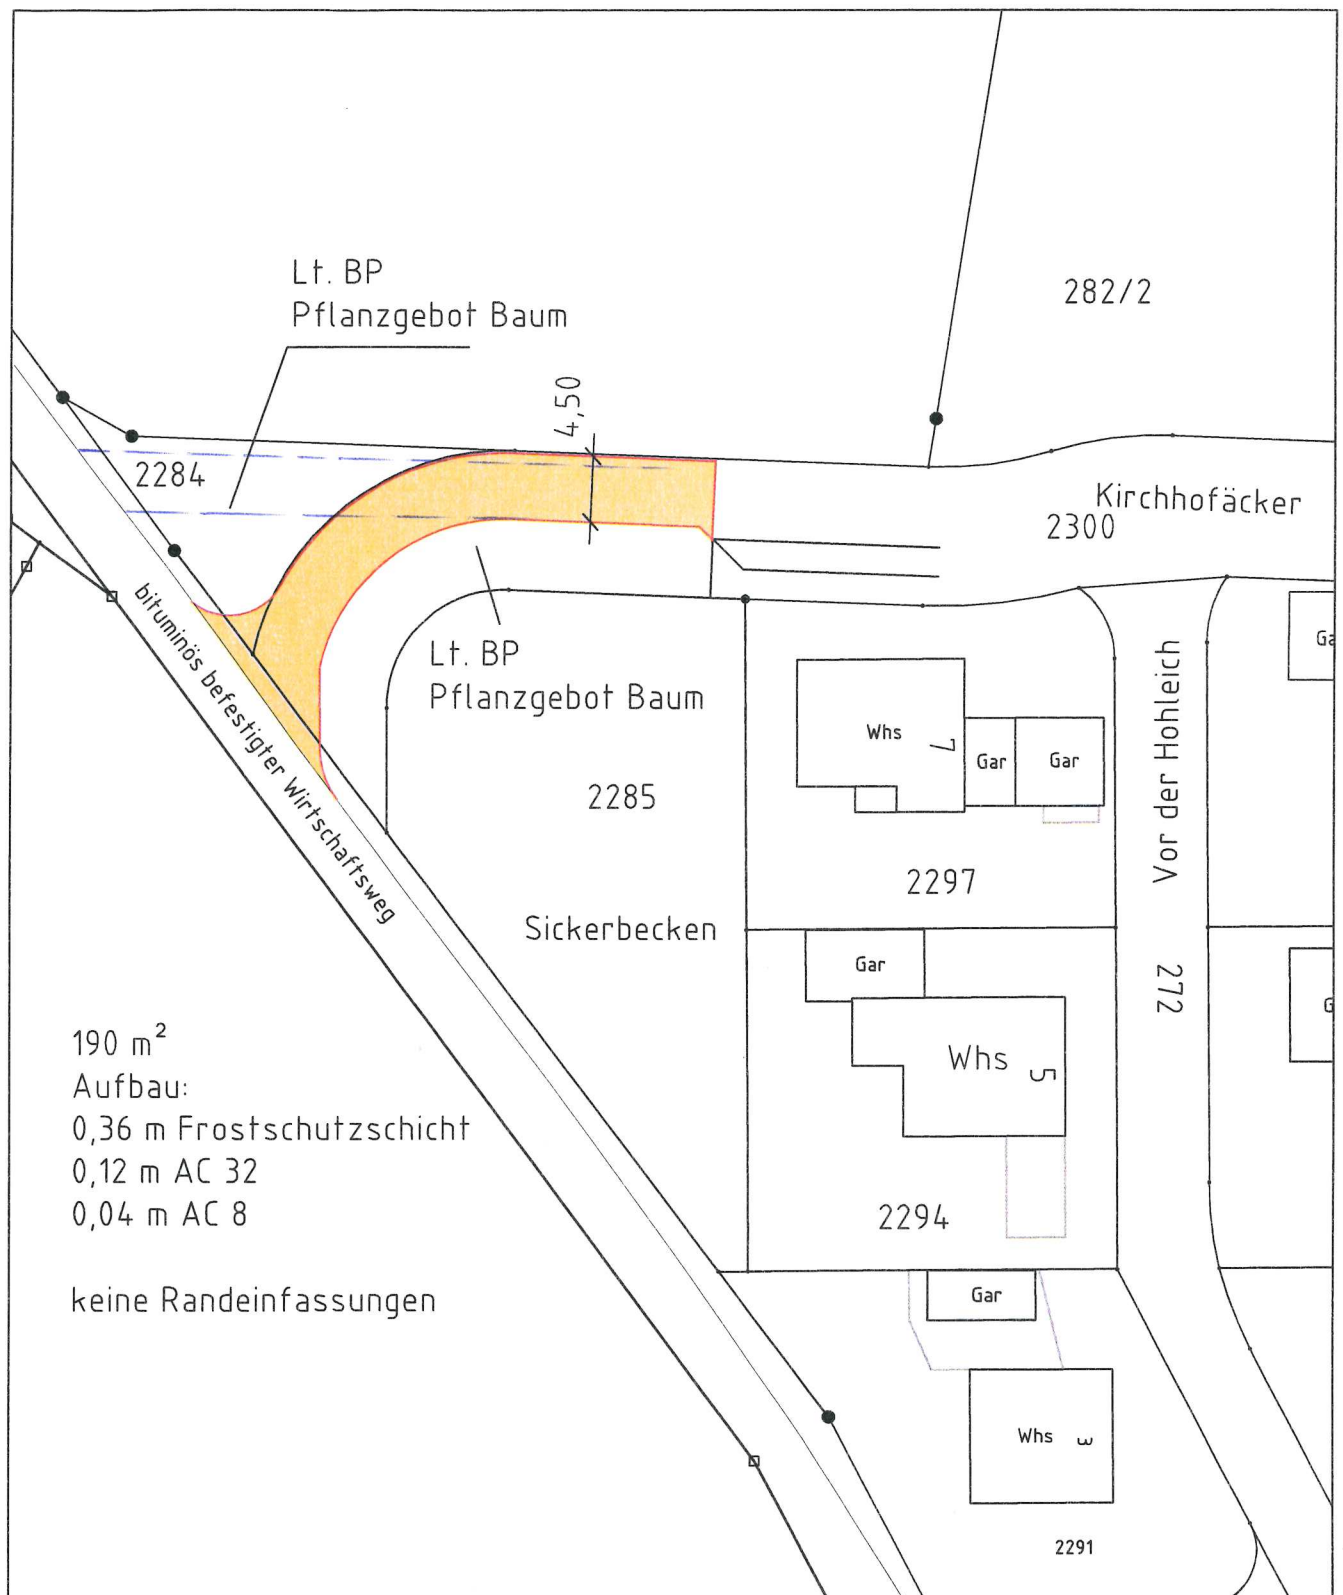

190 m²

Aufbau:

0,36 m Frostschutzschicht

0,12 m AC 32

0,04 m AC 8

keine Randeinfassungen

Gemeinde Hilzingen / OT Schlatt am Randen

Verlängerung der Straße Kirchhofäcker nach Westen
bis zum bituminös befestigten Wirtschaftsweg.

Vollausbau (Trag- und Deckschicht)

Lageplan M = 1 : 500, Anlage zur Kostenberechnung vom 14.06.2021


Ing.- Büro Freese

Stürzkreutstraße 3

78 315 Radolfzell

Tel: 07732 / 7955

Email: ing-buero-freese@t-online.de

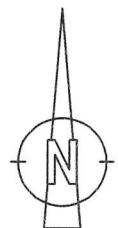

Gemeinde Hilzingen,
OT Schlatt am Randen

Verlängerung der Straße "Kirchhofacker"
entlang der best. Sickermulde um ca. 40 m.
Variante 1: Breite 4,50 m bituminös befestigt

Kostenberechnung mit EPs Fa. Storz
"Straßenendausbau" und "NBG Kirchhofacker"

	Leistung	Menge	Einheit	EP	Gesamt
1	Baustelleneinrichtung	1,000	psch	750,00 €	750,00 €
2	Asphaltbeläge schneiden d bis 15 cm	10,000	m	4,17 €	41,70 €
3	Profilgerechter Aushub	100,000	m³	5,35 €	535,00 €
4	Frostschuttschicht liefern und einbauen	70,000	m³	30,98 €	2.168,60 €
5	Abtransport	70,000	m³	7,46 €	522,20 €
6	AC 32 - Fläche reinigen und Haftkleber aufbringen	190,000	m²	0,25 €	47,50 €
7	Liefern und einbauen von AC 32	55,000	t	76,88 €	4.228,40 €
8	Liefern und einbauen von AC 8	19,000	t	116,82 €	2.219,58 €
9	Schnittflächen vorbereiten	10,000	m	0,60 €	6,00 €
10	Fugen herstellen	10,000	m	4,35 €	43,50 €
11	Bankette herstellen mit vorhandenem Material	80,00	m	8,00 €	640,00 €
					11.202,48 €
12	Planung und Bauleitung	1,000	psch		2.242,90 €
	Zwischensumme				13.445,38 €
13	19 % Mehrwertsteuer				2.554,62 €
	Herstellen der Verlängerung V 1 brutto				16.000,00 €

Einheitspreis in Kursivschrift keine Angebotspreis Fa. Storz.