

Bürgermeisteramt Hilzingen
Landkreis Konstanz

VORLAGE ZUR VFA - SITZUNG

zu TOP (5) der öffentlichen	Amt	Ortsbauamt
zu TOP () der nichtöffentlichen	Aktenzeichen:	652.211 - Feu
Sitzung am: 05. Nov. 2013	Datum:	29.10.2013
<u>Tagesordnungspunkt:</u> Bekanntgabe einer Eilentscheidung Umlegung der Wasserleitung in der L 190		

Im Zuge des Ausbaus der L 190 wurde seitens des Regierungspräsidiums am 24.10.2013 ein Ortstermin bezüglich der Umlegung einer gemeindeeigenen Wasserleitung im Ausbaubereich der L 190 einberufen.

Diese Zubringerleitung DN 125 mm führt von Riedheim über die Berghöfe zum Hochbehälter nach Duchtlingen. Im Teilstück der L 190 verläuft diese ca. 90 Meter parallel zum Fahrbahnrand unter der Bituminösen Fahrbahndecke.


Nach Beginn der Bauarbeiten hat sich gezeigt, dass größere Erdarbeiten am Unterbau der Straße mit Bodenaustausch erforderlich sind. Der jetzige Wasserleitungs-/ Trassenverlauf befände sich nach der Ausbauphase unter der Untergrundverbesserung bzw. der hydraulisch gebundenen Tragschicht im Fahrbahn-/ Asphaltbereich.

Auch wären Beschädigungen der vorhandenen Wasserleitung durch diese Bautätigkeiten nicht auszuschließen. Um die Bauarbeiten nicht zu verzögern wurde seitens der Gemeindeverwaltung der Beschluss gefasst, die Wasserleitung in diesem Teilstück in die Grünfläche neben dem Radweg neu zu verlegen. Da diese Fläche sich bereits im Landeseigentum befindet, ist bei dieser Trassenführung die Abwicklung der Leitungsrechte problemlos durchführbar. Auch sind spätere, eventuell anfallende, Reparaturarbeiten an der Wasserleitung ebenfalls problemlos möglich.

Sämtliche Erdarbeiten zur Verlegung der Wasserleitung werden seitens des Regierungspräsidiums mit der Firma SKS Bau GmbH abgewickelt bzw. kostenmäßig übernommen.

Die Gemeinde Hilzingen übernimmt die Kosten für die Rohrverlegearbeiten (Material und Verlegung durch die Fa. Unger Rohrleitungsbau GmbH, Frickingen) deren geschätzte Kosten sich auf ca. 15.000,00 € netto belaufen.

Die Kosten sind als außerplanmäßige Ausgaben zu genehmigen.

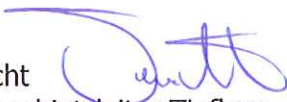Feucht 
Sachgebietsleiter Tiefbau

Bauanfang BA III
Bauende BA II


Planausschnitt unmaßstäblich

- *** alte WL DN 125? aus dem neu
- umgelegte neue WL
- Schulterrohr im Querschnittsbereich

Hilzingen

Montagegrube
Zusammenschluß alt/neu

Duchtingen

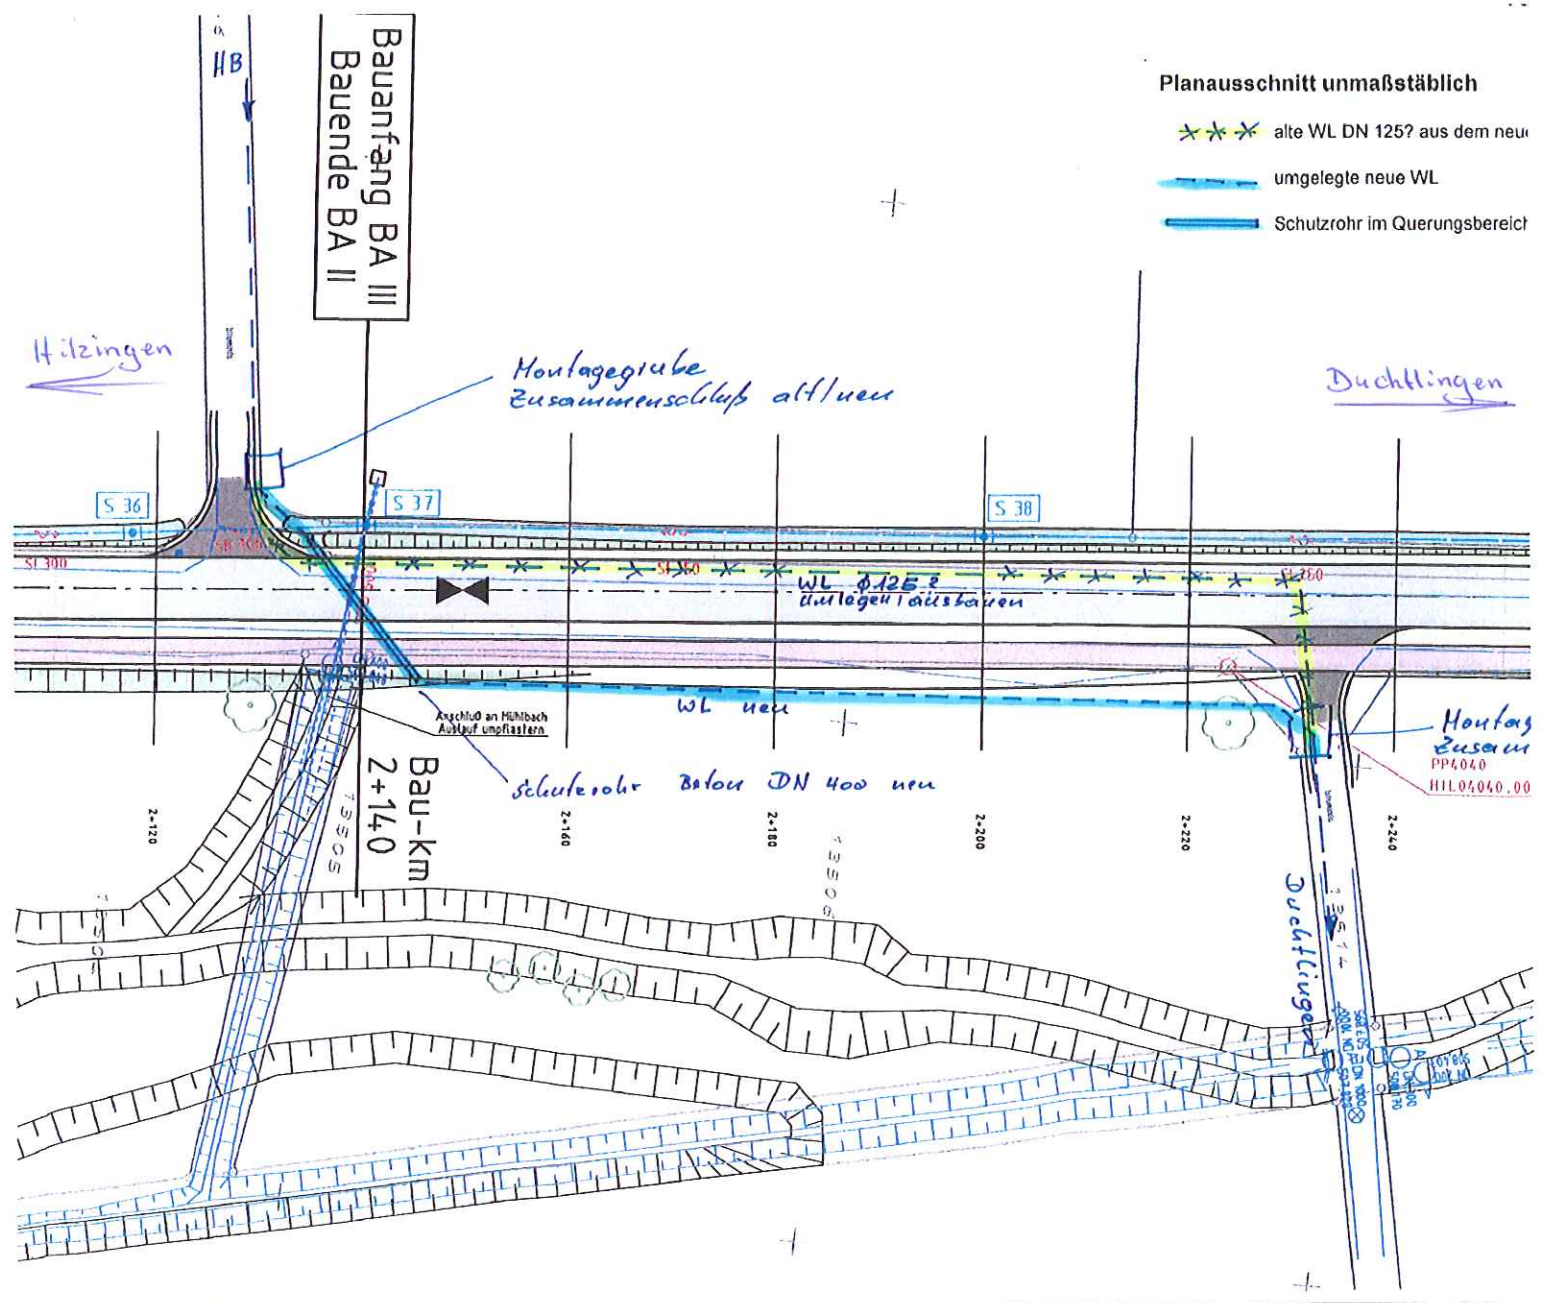

Montagegrube
PP4040
HIL 04.04.00