



Übersichtsplan Zäune 1/500

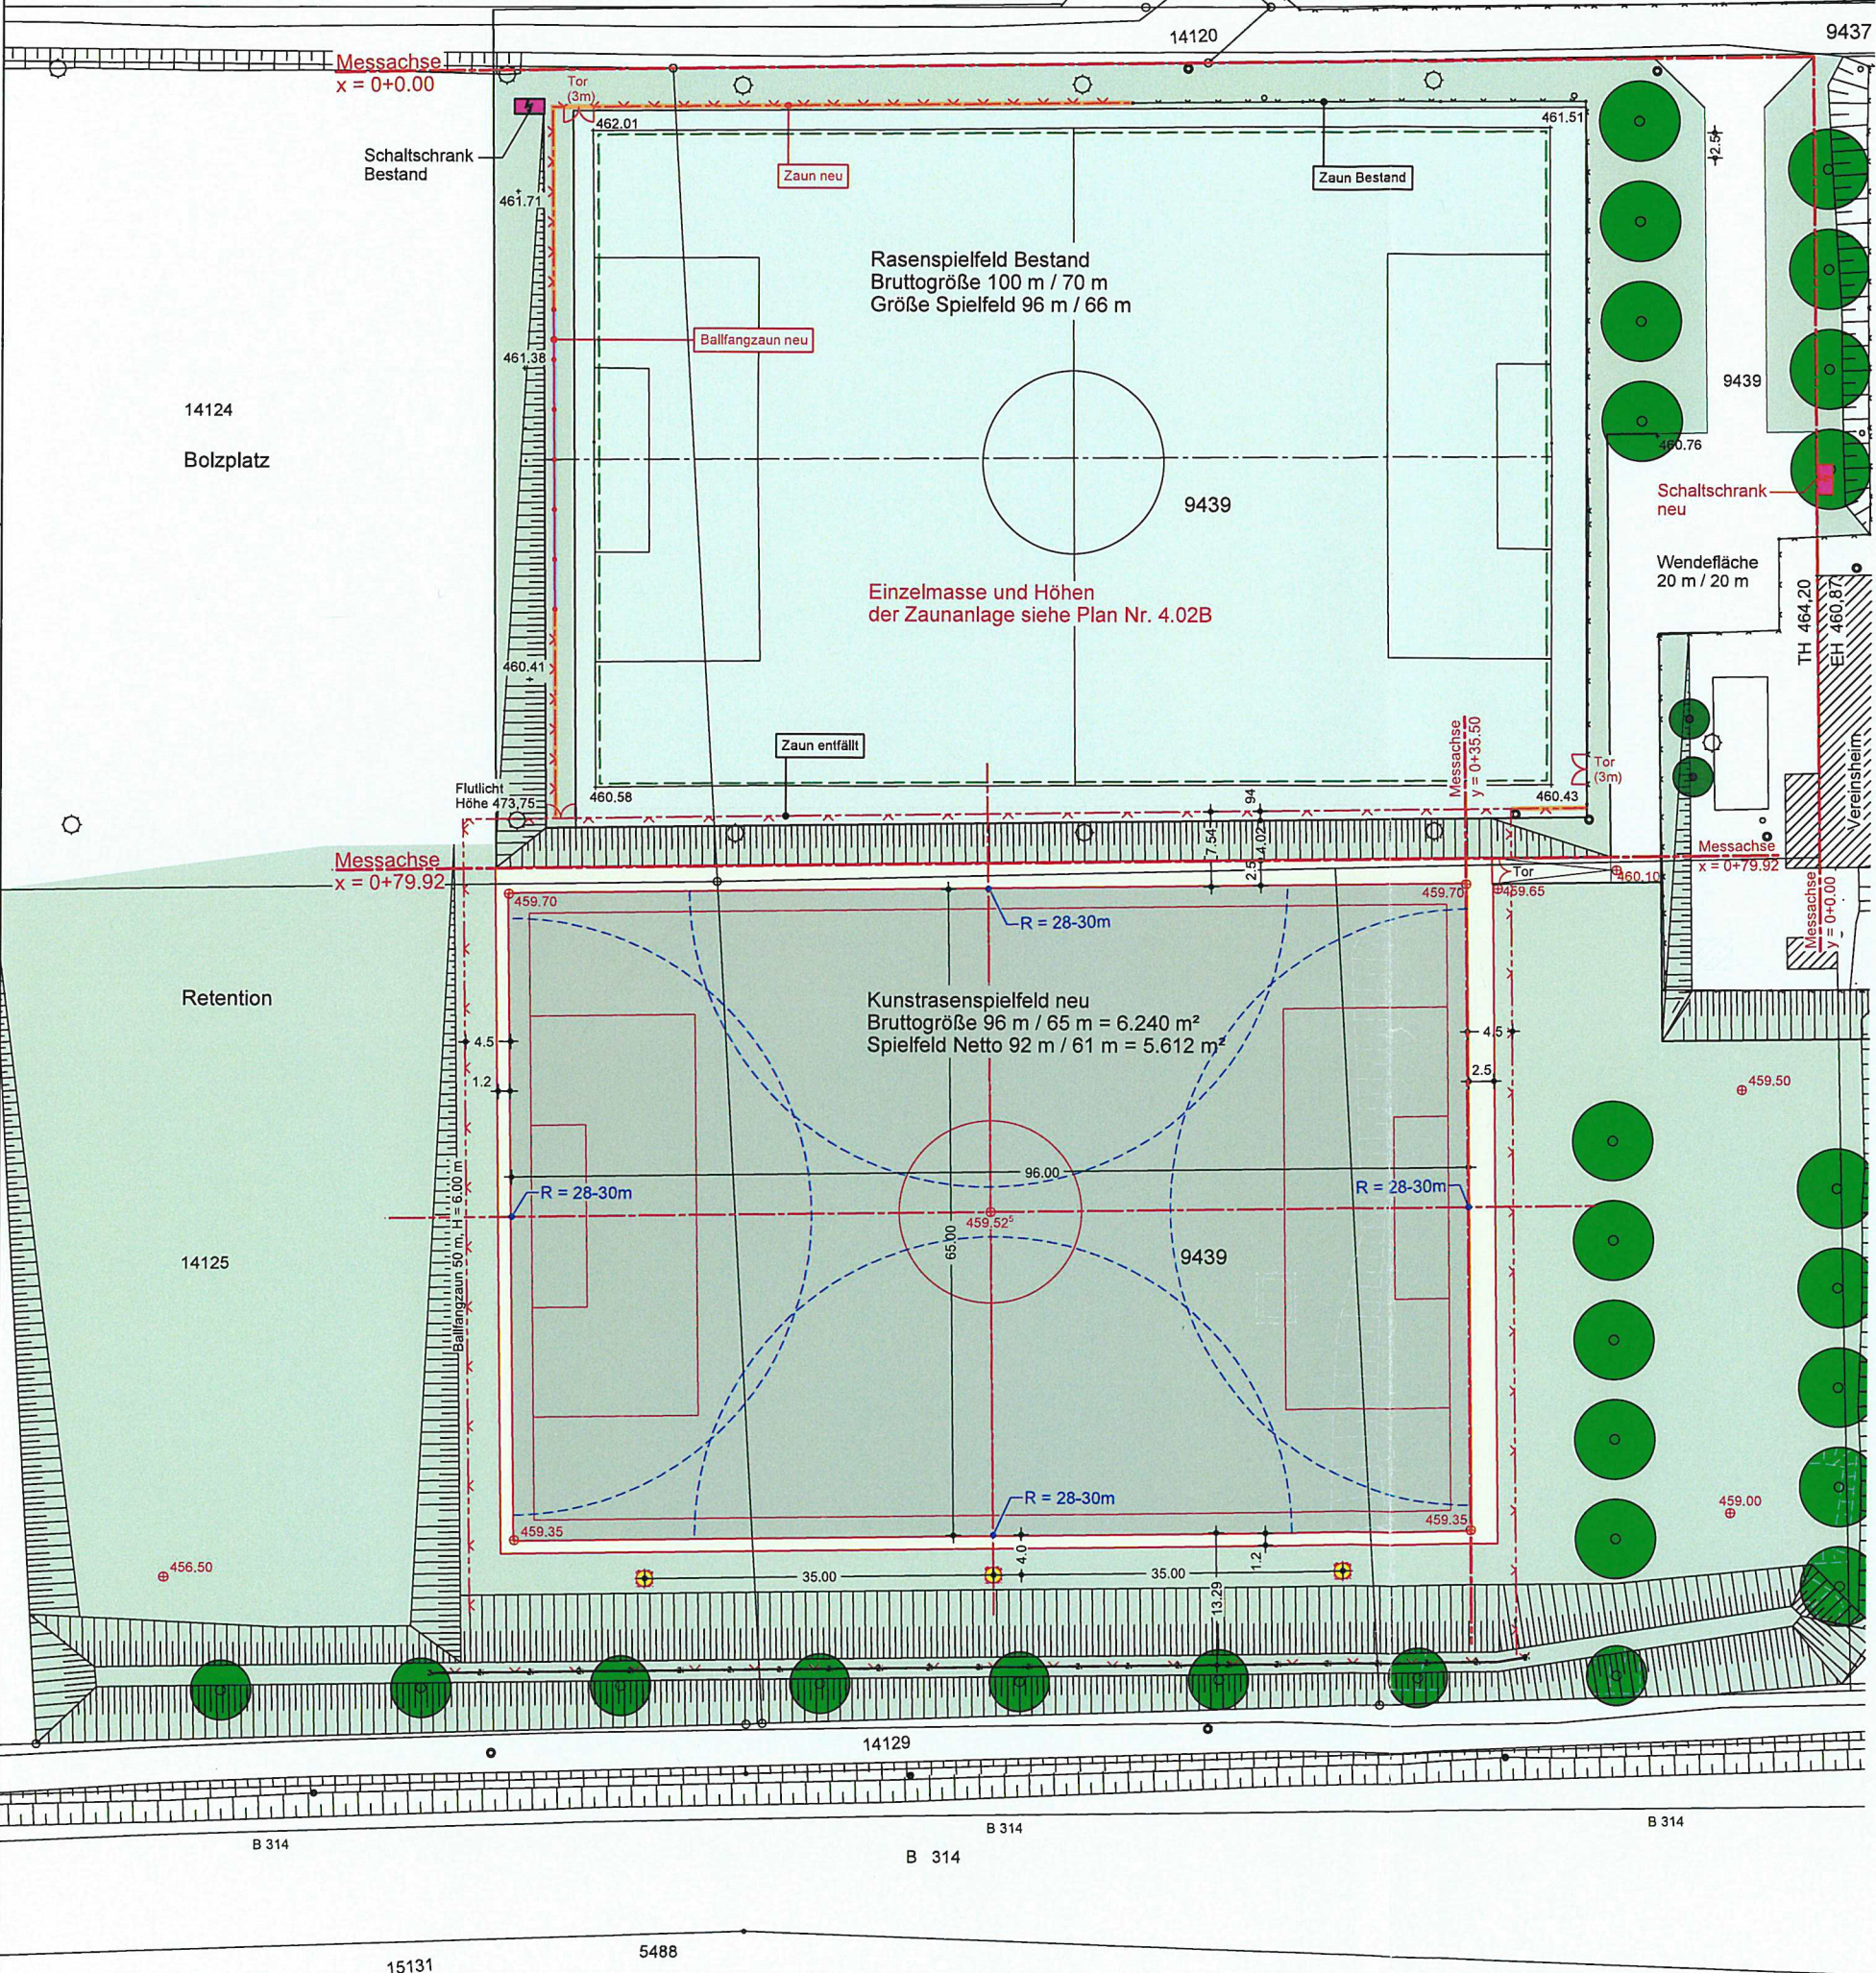

Planzeichen Bestand	Planzeichen Geplant
Flurstücksgrenze mit Flurstücksnummer	Kunststoffrasenspielfeld Neu
Ballfang - Zaun Bestand / Neu	Höhe geplant müNNH
Gebäude	Damm / Wall
Böschung	Bäume Bestand
Kanaldeckel	Bäume neu
Flutlicht	Flutlicht neu H = 18.00 m
Höhe Bestand müNNH	Schaltschrank Bestand / neu

Situation

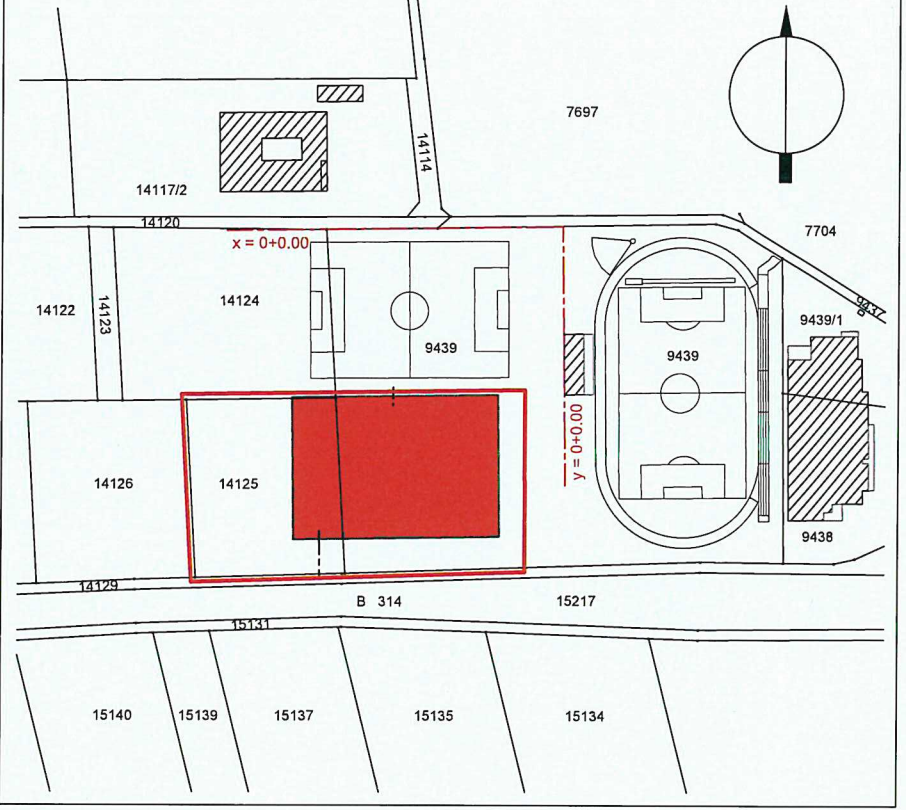

Gemeinde Hilzingen
Sportanlage bei den
Hegauhallen

Neubau
Kunstrasenspielfeld
Plan 5.06 A

Ausführungsplanung
Übersichtsplan Zäune
Maßstab 1:500
351501 (10415)
Format 590x420
Planverfasser wb/ab
Datum 17.02.2020

Wolfram Böhler
Freier Landschaftsarchitekt
Eichbühlstraße 31
78467 Konstanz
07531 - 6960510
0171 - 3524593
wolfram.boehler@t-online.de