

Gemeinde Hilzingen, Hauptstraße 36, 78247 Hilzingen

Bereich: Hauptamt
Verfasser:
Aktenzeichen: 282

Datum	Gremium	Zuständigkeit	Öffentlichkeitsstatus
30.11.2021	Gemeinderat	Entscheidung	öffentlich

Sitzungsvorlage 2021/274

Peter-Thumb-Schule Hilzingen - Erweiterung der Mensaküche

Sachverhalt

Seit dem 25. September 2007 wird an der Peter – Thumb Schule Hilzingen eine Mittagsverpflegung angeboten. Nach einer damaligen längeren Vorbereitungszeit fasste der Gemeinderat sowohl den Beschluss baulich die räumlichen Voraussetzungen (Einrichtung einer Ausgabeküche) zu schaffen, als auch welches Verpflegungssystem und auf welchen Anbieter zurückgegriffen werden soll.

Aufgrund dieser Beschlüsse wurde die Mittagsverpflegung seither im Verpflegungsmodell „cook an hold“ angeboten.

Über die Jahre hinweg wurden immer wieder auch Veränderungen beim Mensaangebot vollzogen, so wurde z.b. das elektronische Buchungssystem eingeführt, die Platzkapazitäten der Mensa erweitert, die Spülstraße technisch aufgerüstet und auch Veränderungen am Essensangebot vorgenommen.

Die genutzte Küche dient sowohl zur Vorbereitung der warm gelieferten Speisen, für die Ausgabe der Essen sowie auch als Spülküche. Seit einigen Jahren sind in Haushaltsplänen für die Erweiterung der Mensaküche Kosten in Höhe von 100.000,-- € aufgenommen worden. Dieser Ansatz wurde bei der letzten Entwurfsberatung aus dem Haushaltsplan gestrichen, um diese Maßnahme ggfs. mit einer entsprechenden Planung und einer Kostenschätzung im Haushaltsjahr 2022 durchzuführen.

Die Planung sowie eine belastbare Kostenschätzung des beauftragten Planers liegt inzwischen vor, so dass die voraussichtlichen Kosten für diese Maßnahme in Höhe von 130.000,-- € in den Haushaltsplan 2022 aufgenommen werden müssten.

Im Jahr 2007 wurden an der Peter-Thumb-Schule Hilzingen (damals noch Grund, und Hauptschule; Werkrealschule) insgesamt 374 Schülerinnen und Schüler (Grundschule 226, Sekundarstufe 148) im Oktober 2015 insgesamt 284 Schülerinnen und Schüler (Grundschule 161; Sekundarstufe 123) unterrichtet. Durch die Einführung der Gemeinschaftsschule ist die Schülerzahl deutlich angestiegen. Nach der aktuellen amtlichen Schülerstatistik (Stand 20. Oktober 2021) werden an der GMS Hilzingen – ohne die Außenstelle GS Duchtlingen - derzeit insgesamt 499 Schülerinnen und Schüler unterrichtet, davon entfallen 231 auf die Klassenstufen 1 – 4 und 268 auf die Klassenstufen 5 – 10.

Die Essenszahlen an der GMS Hilzingen bewegen sich auf eine Anzahl von über 1.700 Hauptgerichten (Oktober 2021). Im Oktober 2013 wurden lediglich 202 Hauptgerichte ausgegeben.

Die jetzt vorgelegte Planung ist in verschiedenen Terminen mit allen Beteiligten abgesprochen, so wurden u.a. neben der Schulleitung, dem Bauamt und Bauhof auch das Amt für Verbraucherschutz und Veterinärwesen des Landkreis Konstanz mit einbezogen.

Es bleibt weiter anzumerken, dass es sich bei dieser Planungsvariante und den damit verbundenen Kosten, um die nach unserer Einschätzung kostengünstigste Option zur Verbesserung der dortigen Situation handelt. Die Notwendigkeit für diese Maßnahme ist durch die gestiegene Schülerzahl und auch der Essenszahlen begründet.





Finanzielle Auswirkungen

Für die Umsetzung dieser Maßnahme fallen insgesamt Kosten in Höhe von 130.000,-- € an, die im Haushaltsplan 2022 aufzunehmen wären.


Beschlussvorschlag:

Verwaltungsseitig wird vorgeschlagen, der vorgelegten Planungsvariante zur Erweiterung der Mensaküche und den damit verbundenen Kosten in Höhe von 130.000,-- € zuzustimmen und die Mittel im Haushaltsplan 2022 aufzunehmen.


Anlage 1 ö PTS-Ausgabekueche
Anlage 2 ö F-Kueche-Kostenschaetzung15.11.2021
Anlage 3 ö PTS-Ausgabekueche-Detail

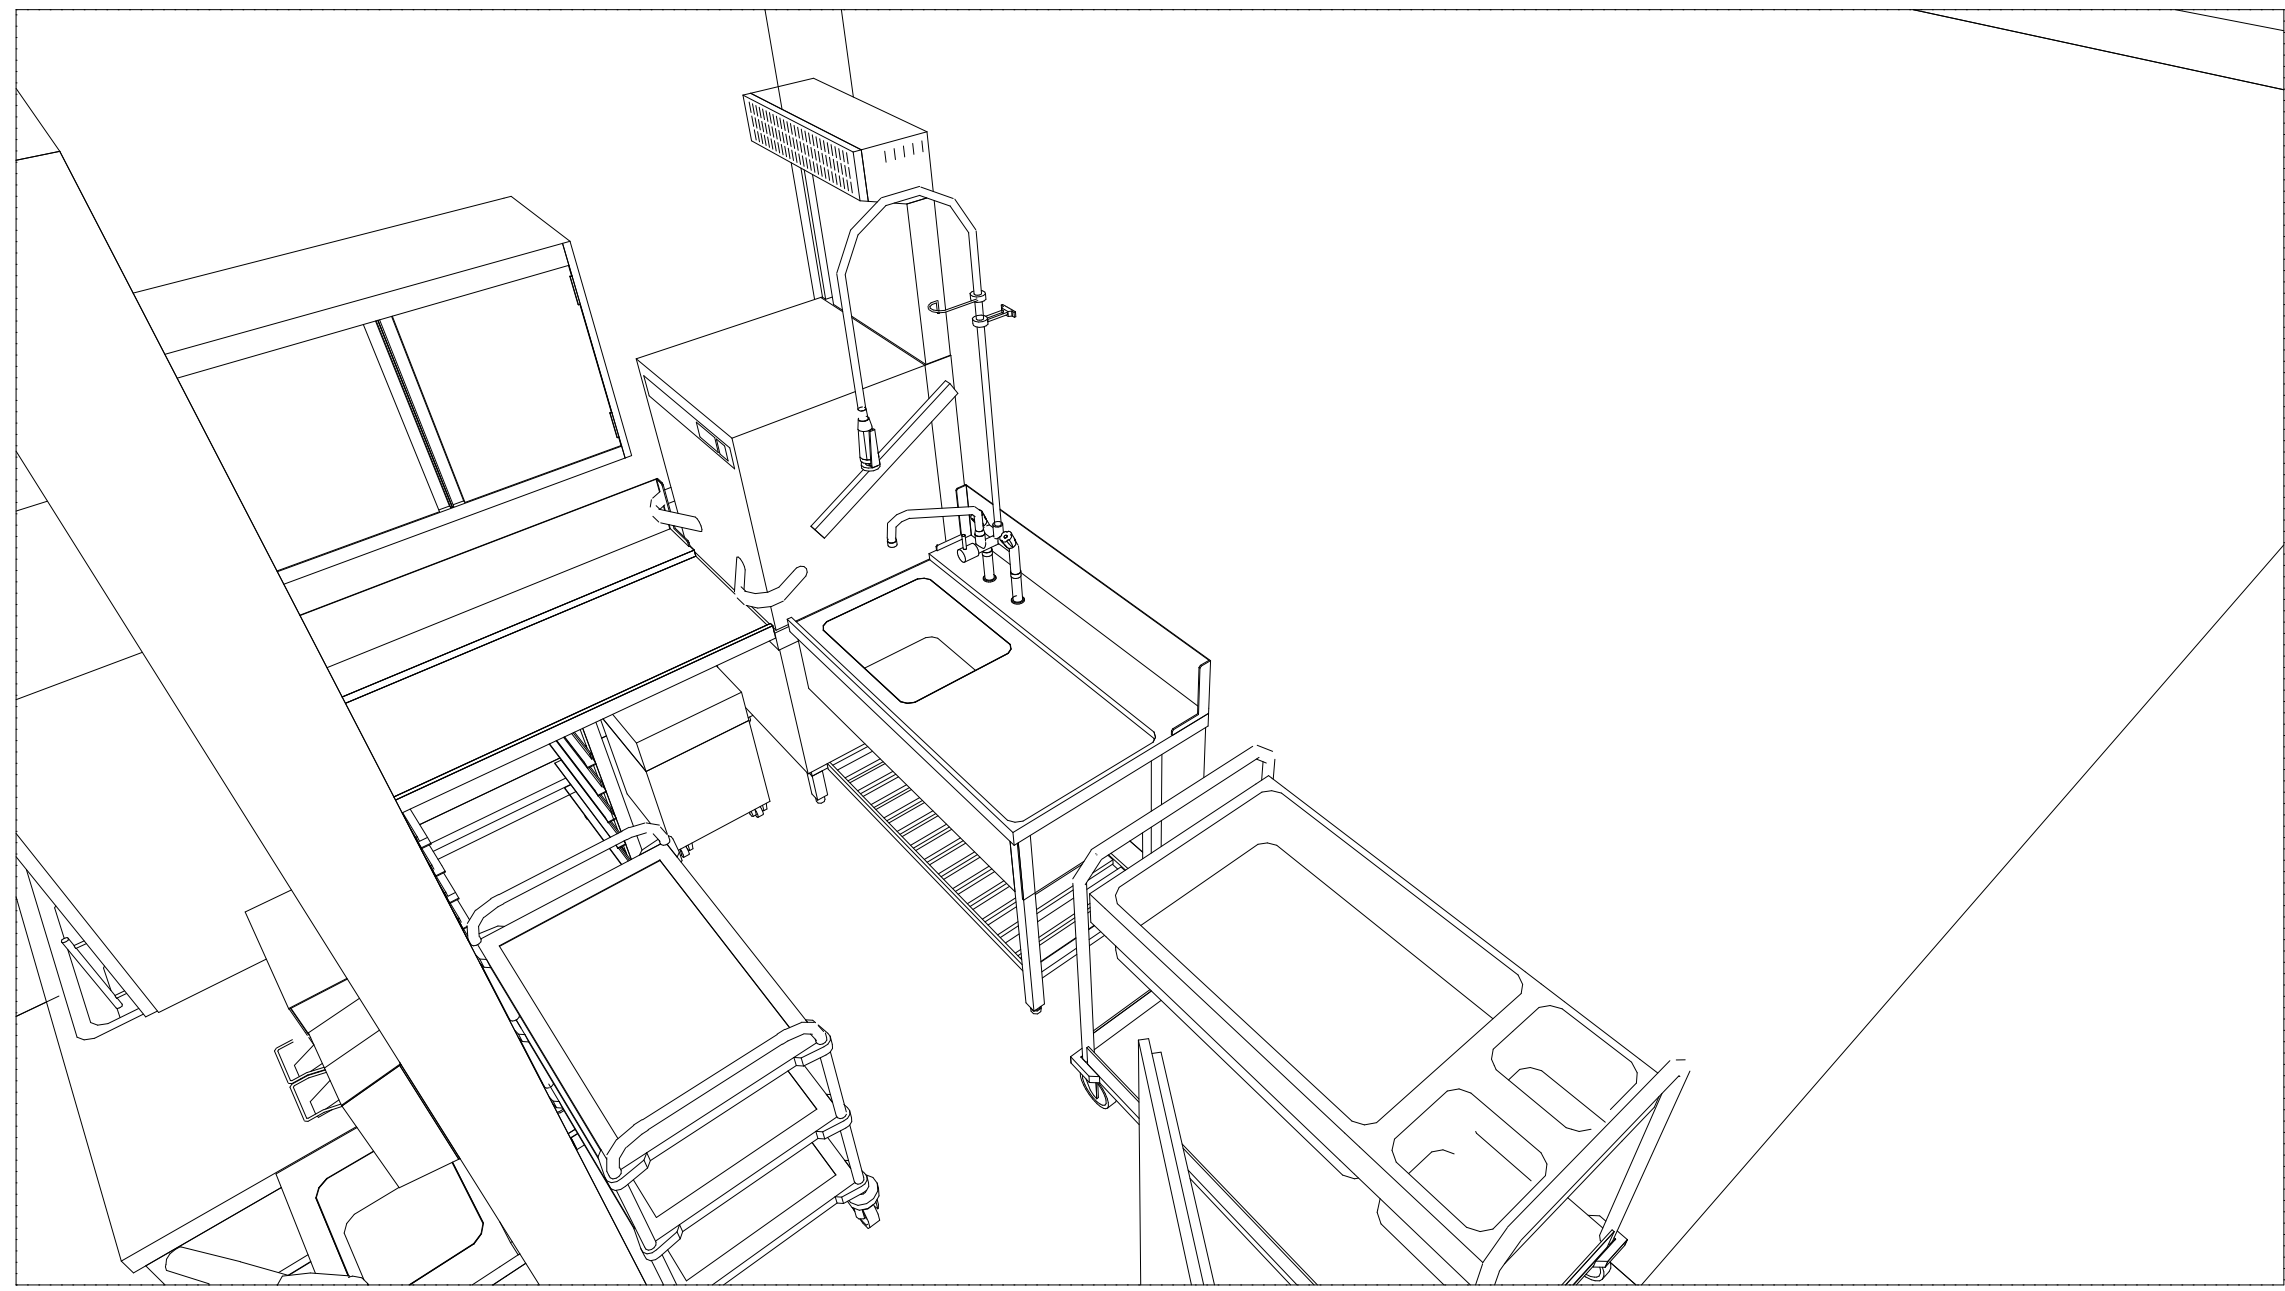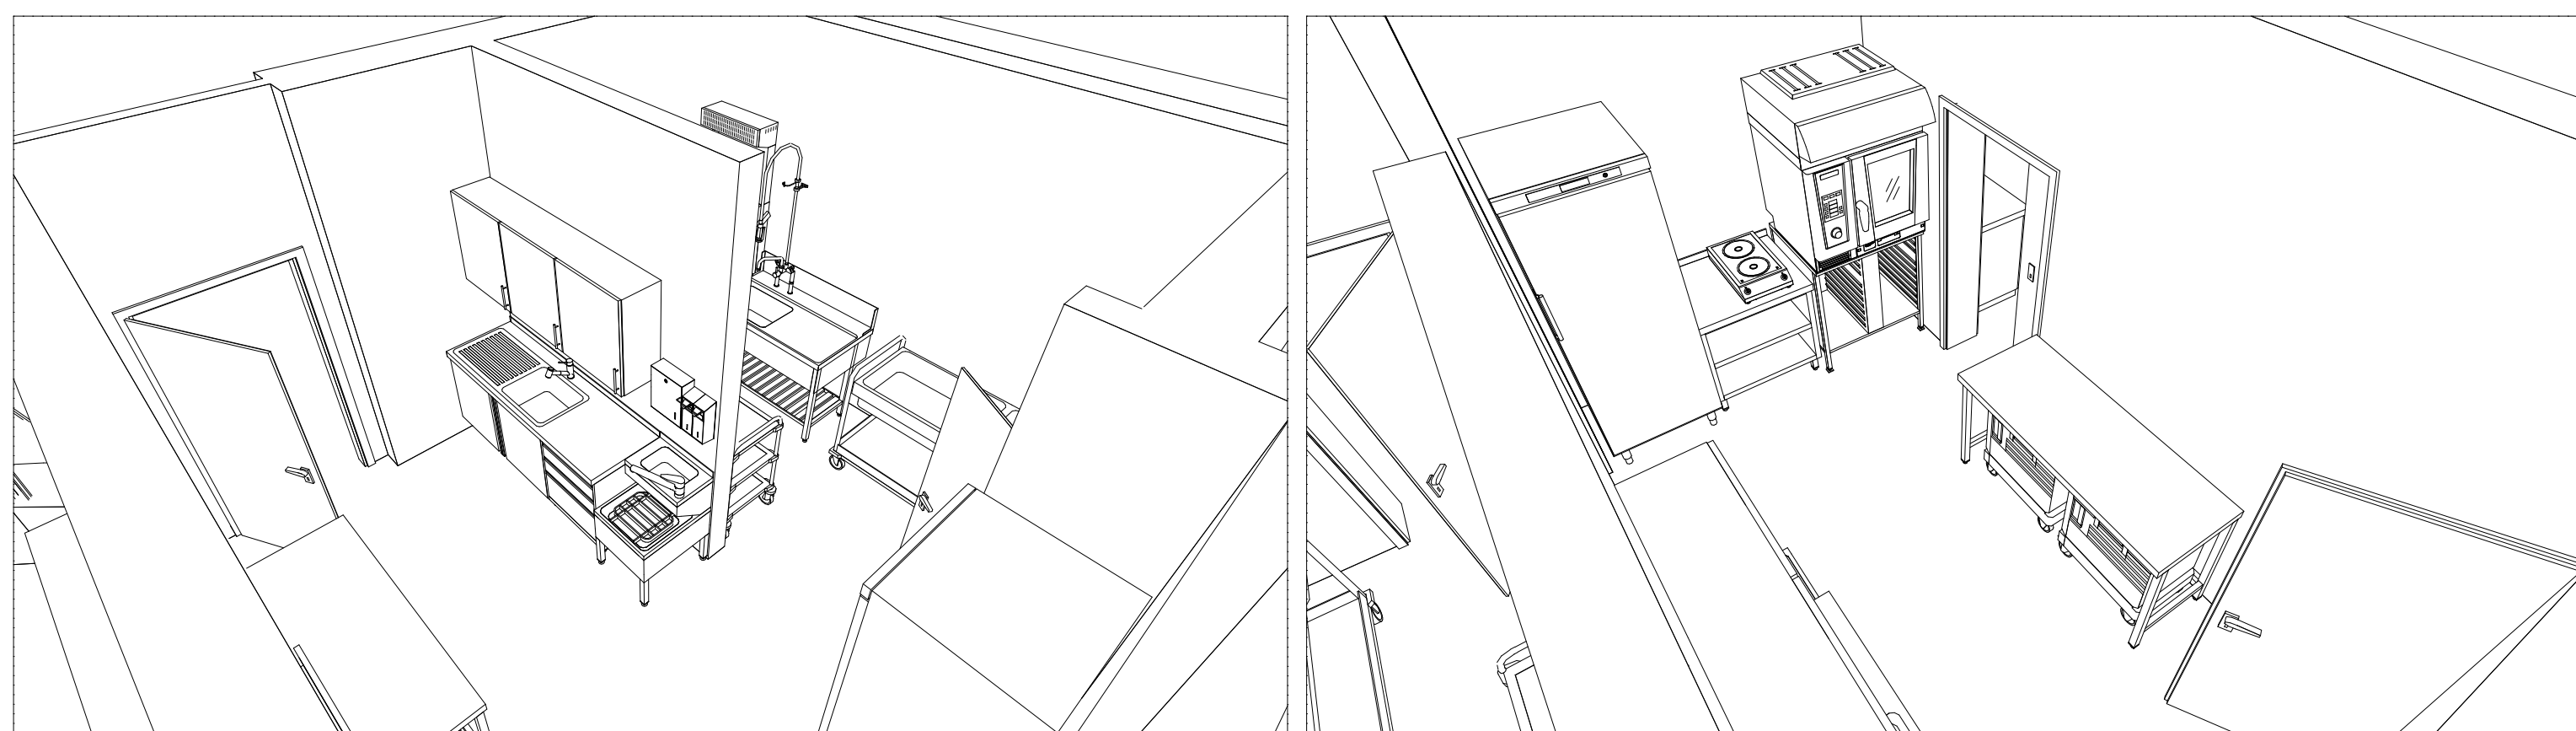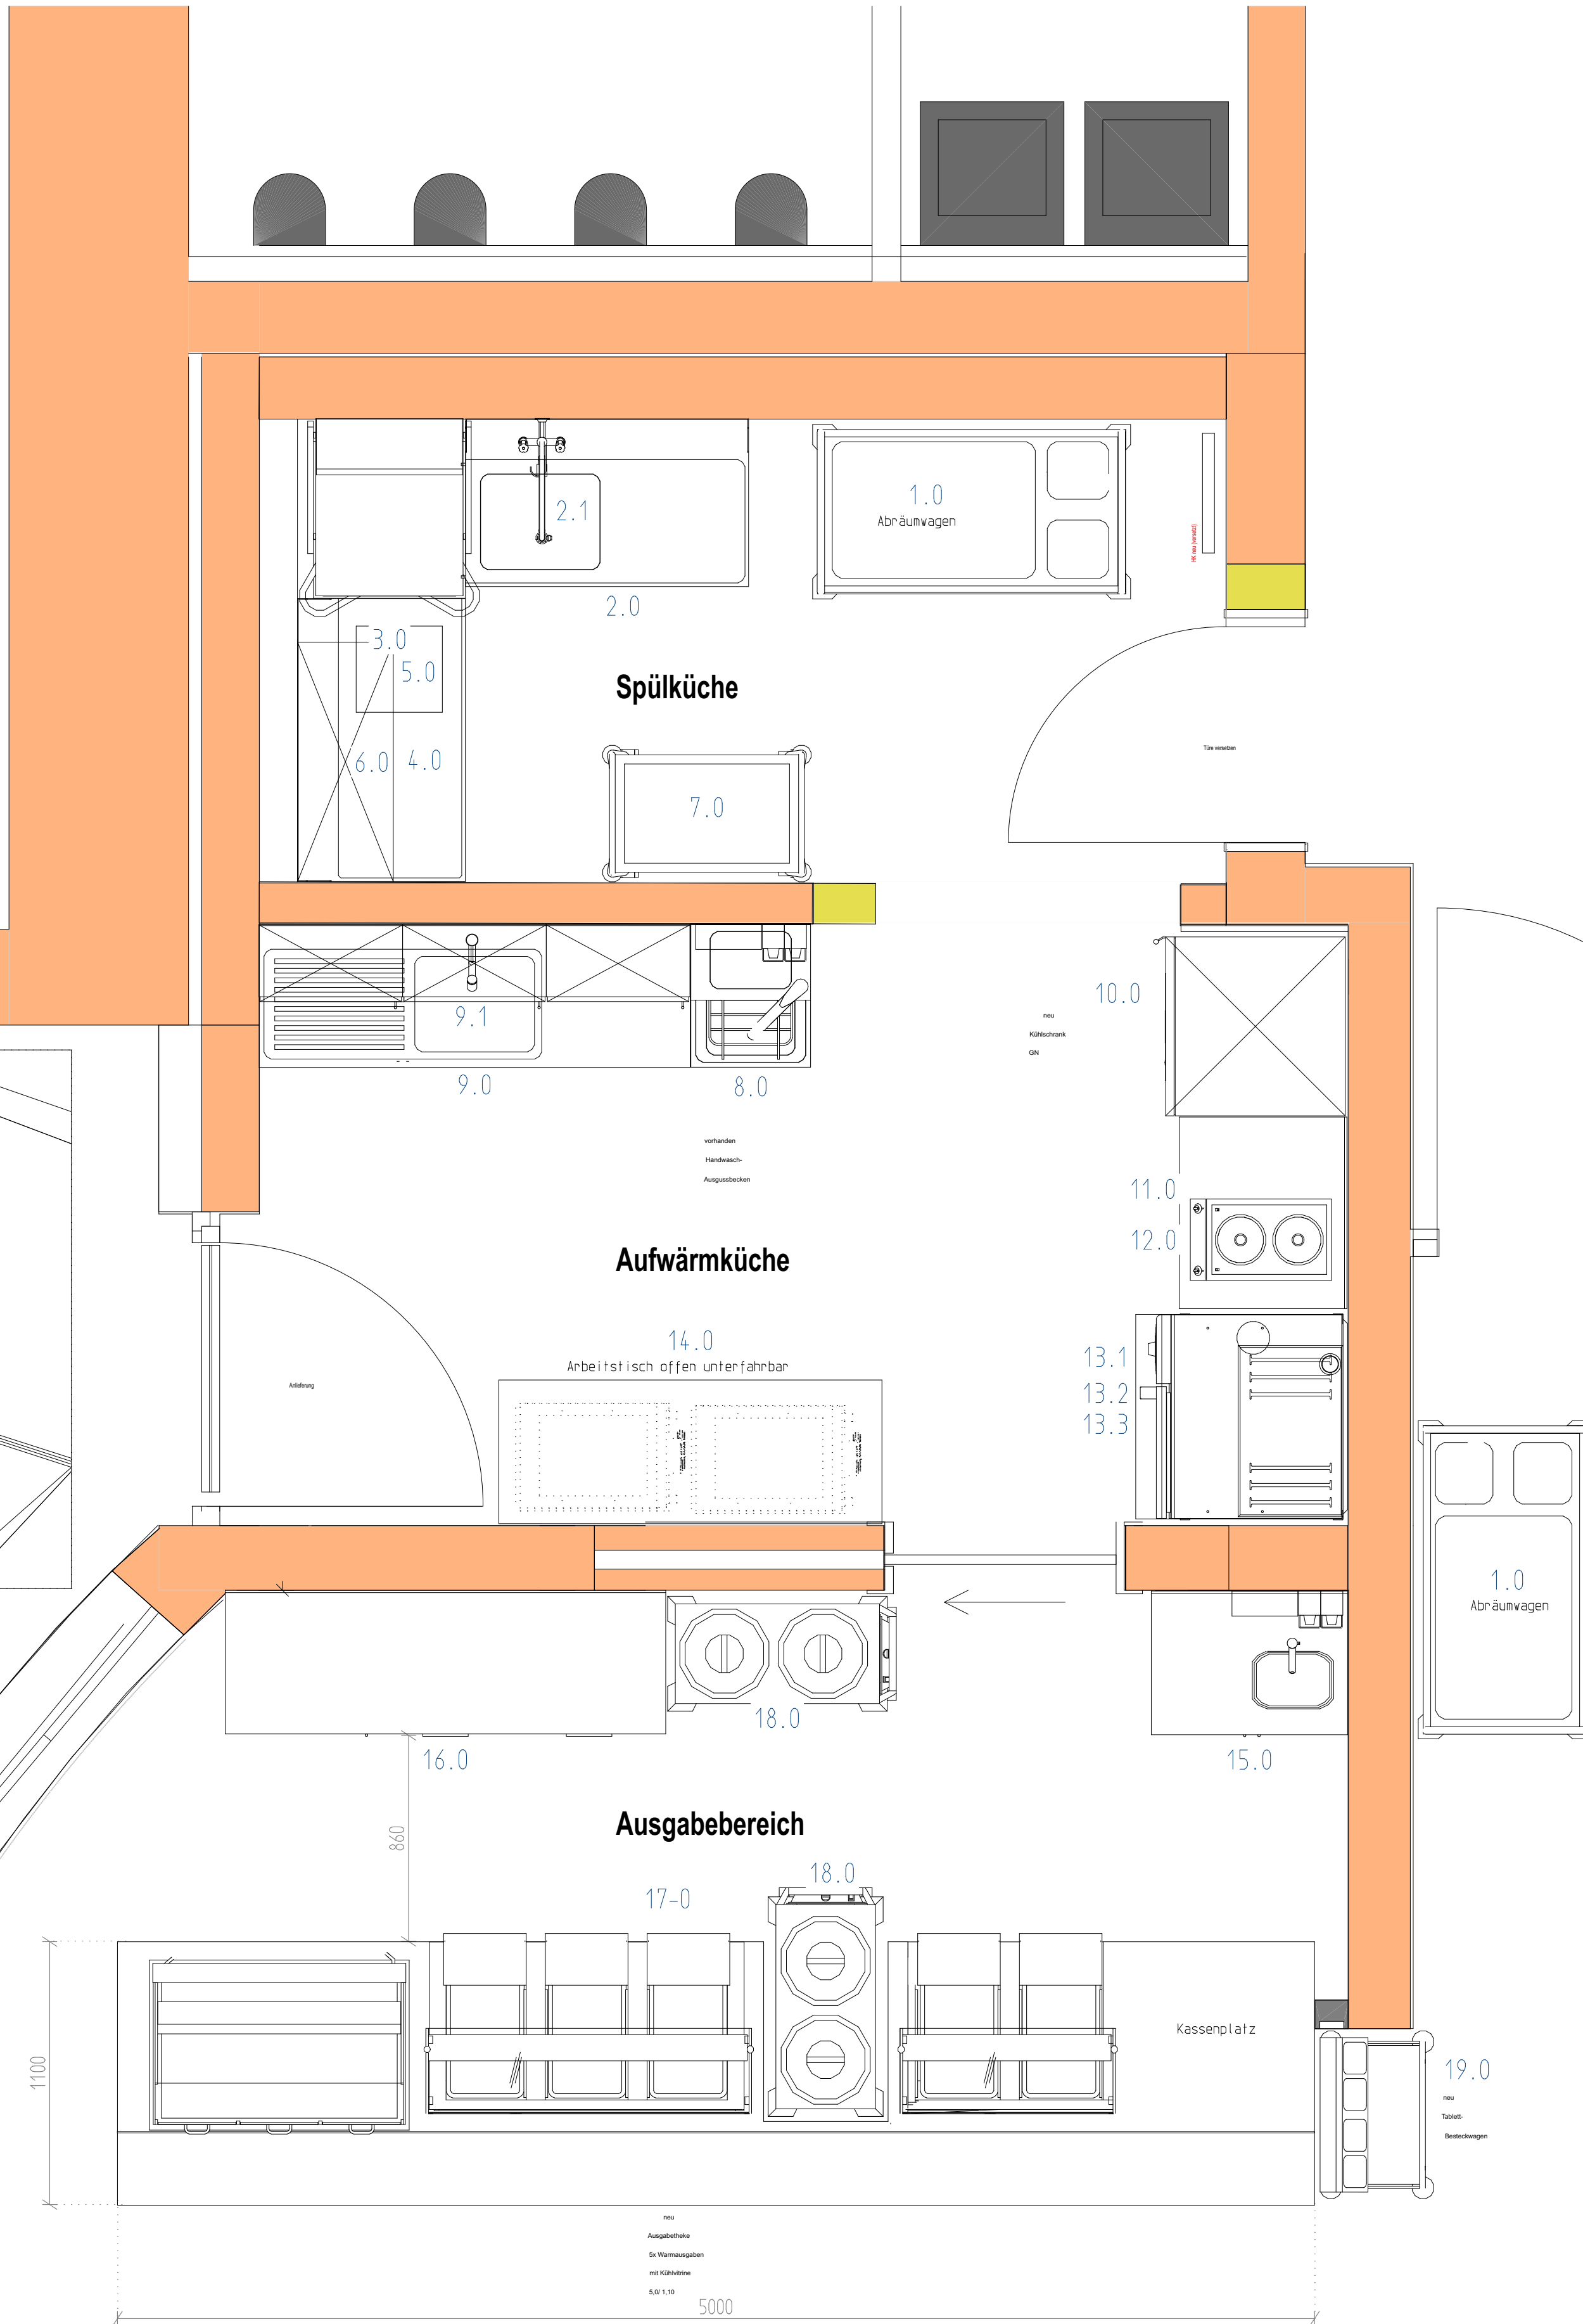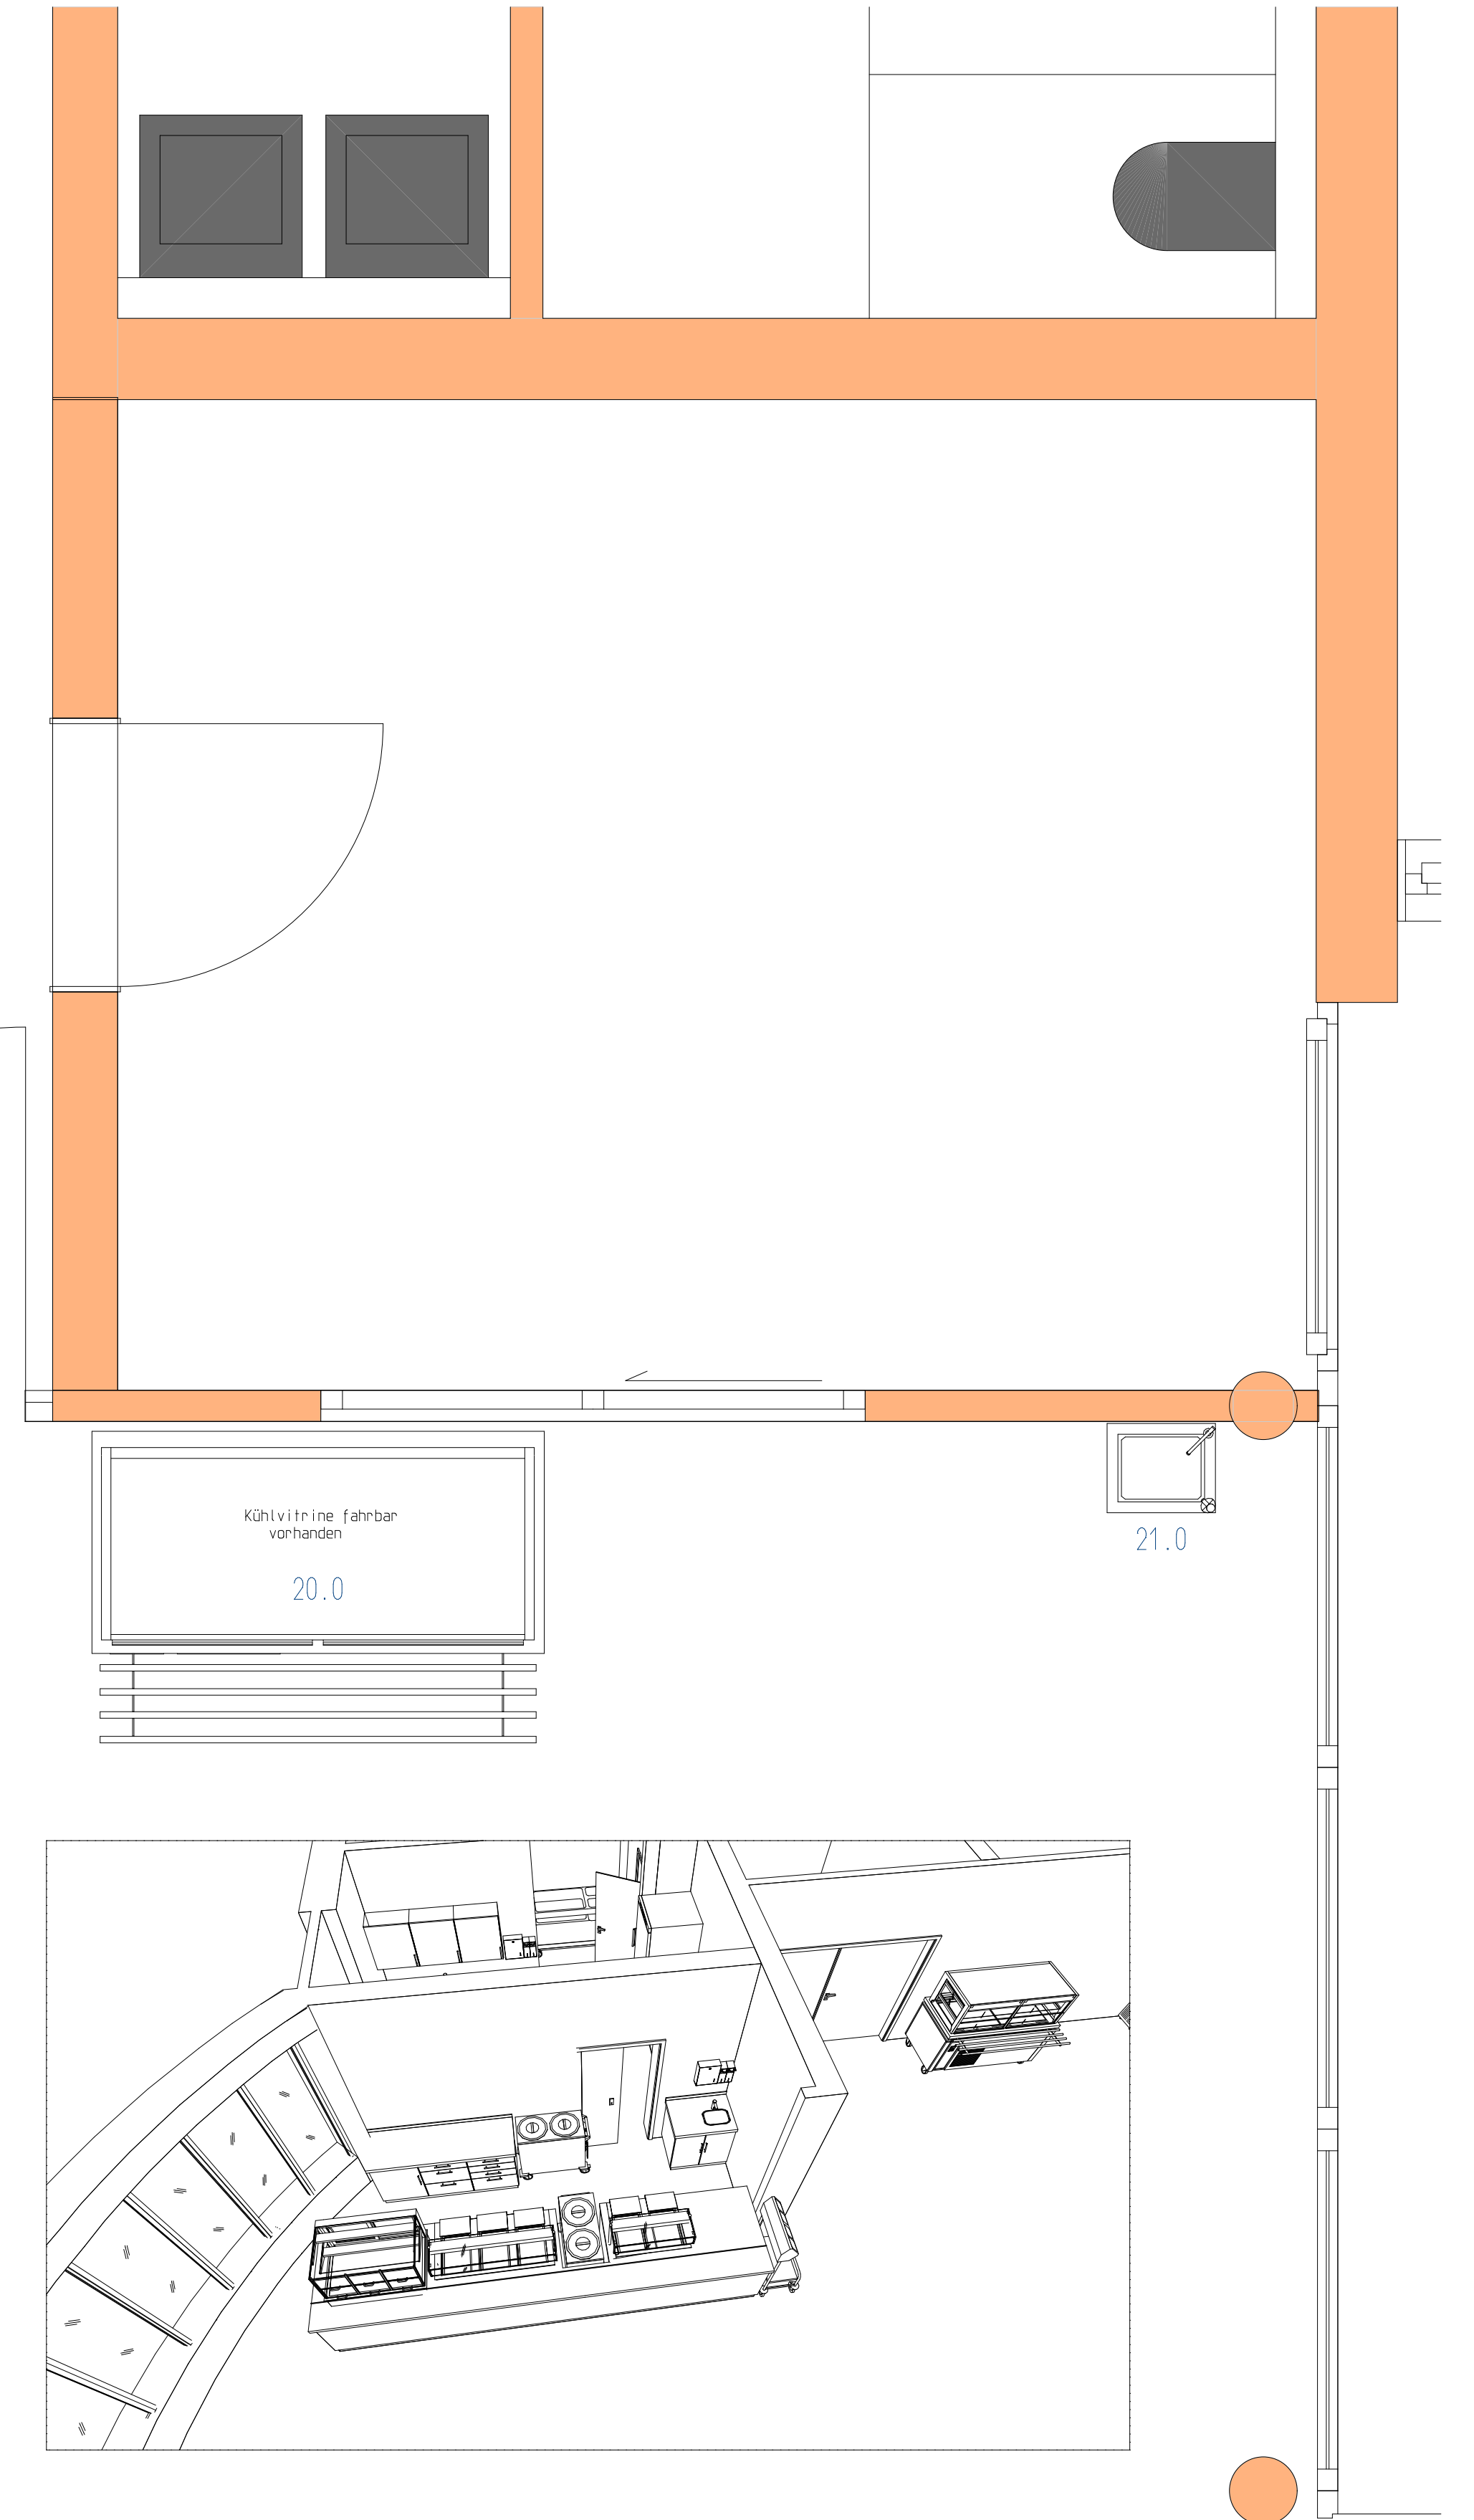

MENSABEREICH

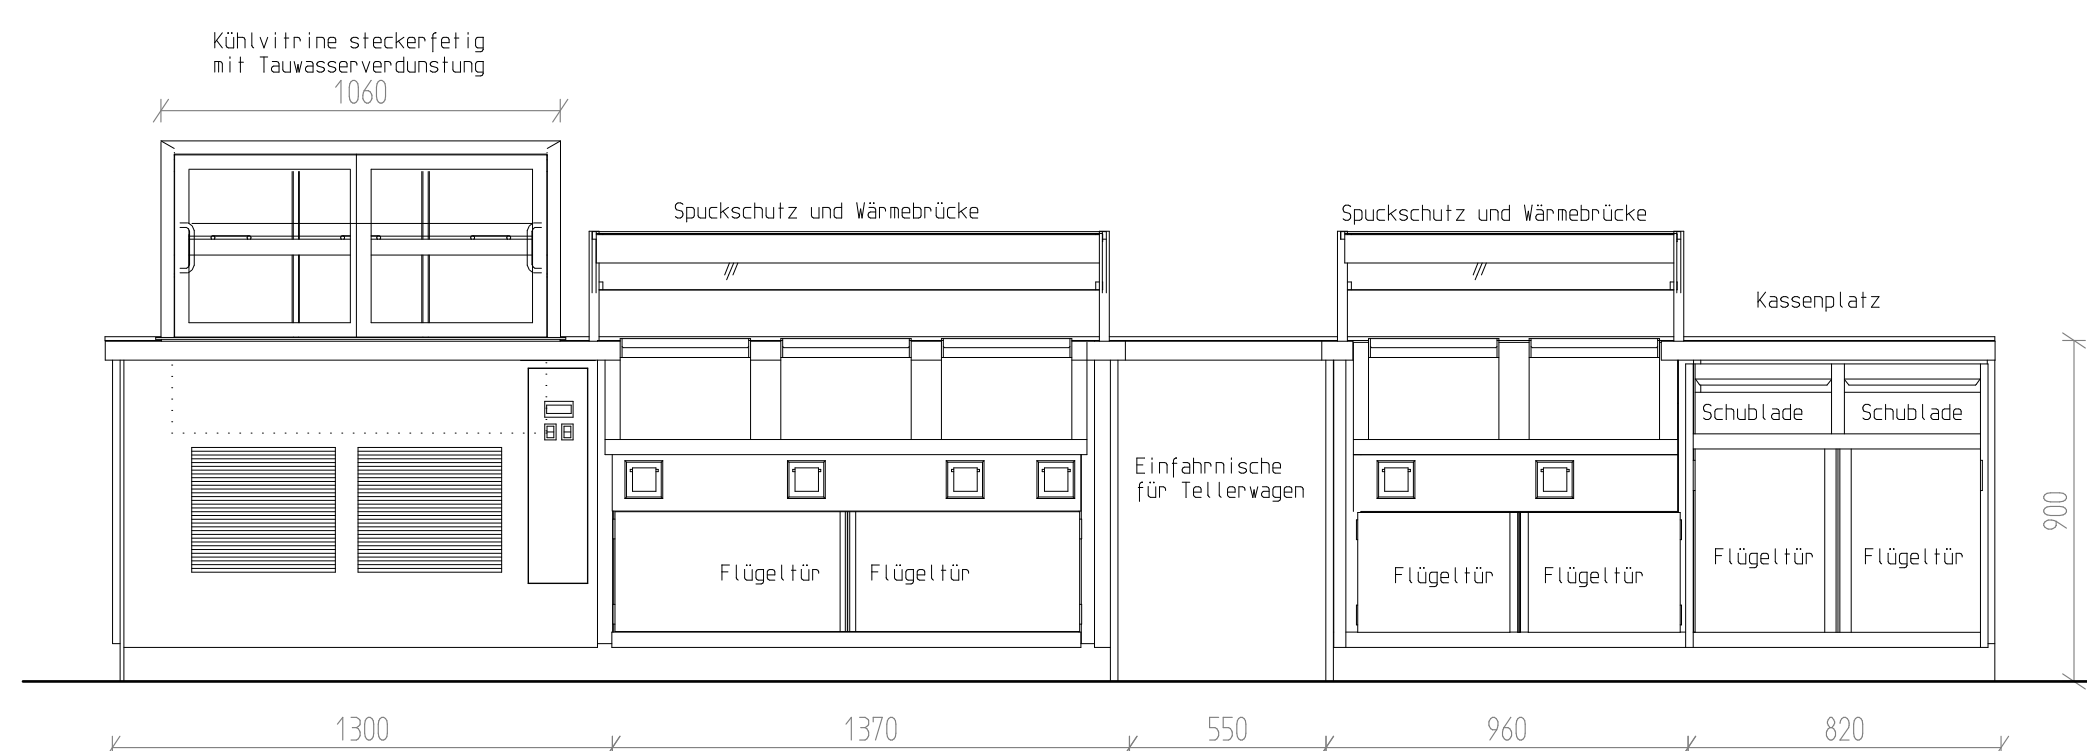

Ansicht auf Ausgabebereich

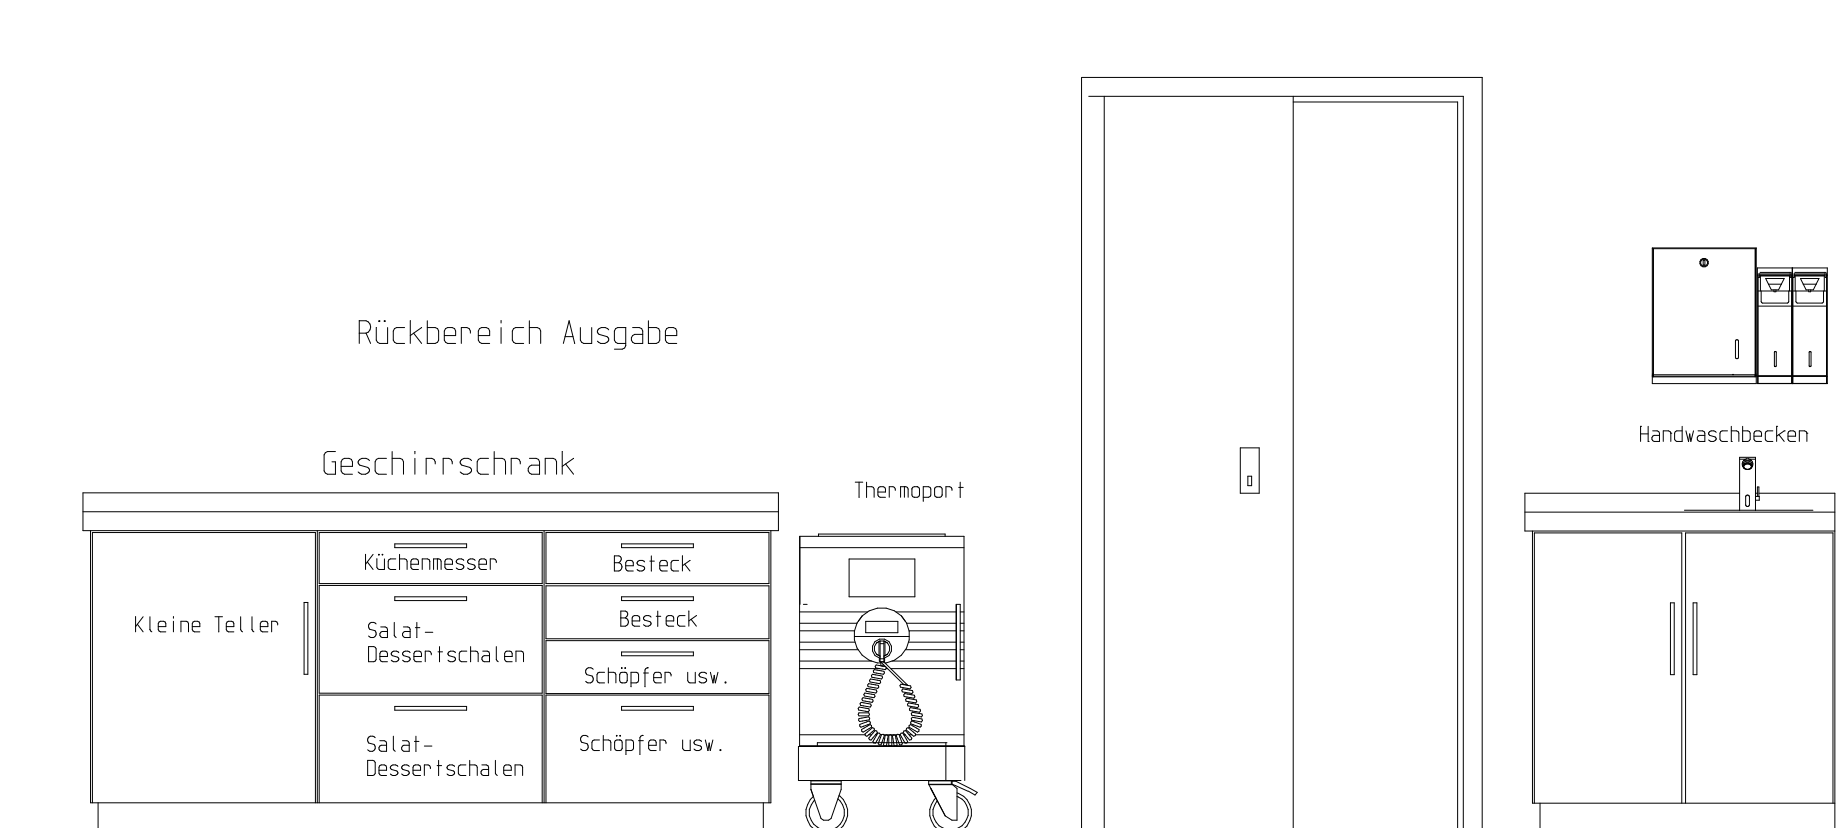

Ansicht auf Rückseite

Gemeinde Hilzingen, Hauptstraße 36, 78247 Hilzingen

Bereich: Hauptamt
Verfasser:
Aktenzeichen: 282

Datum	Gremium	Zuständigkeit	Öffentlichkeitsstatus
30.11.2021	Gemeinderat	Entscheidung	öffentlich

Sitzungsvorlage 2021/274

Peter-Thumb-Schule Hilzingen - Erweiterung der Mensaküche

Sachverhalt

Seit dem 25. September 2007 wird an der Peter – Thumb Schule Hilzingen eine Mittagsverpflegung angeboten. Nach einer damaligen längeren Vorbereitungszeit fasste der Gemeinderat sowohl den Beschluss baulich die räumlichen Voraussetzungen (Einrichtung einer Ausgabeküche) zu schaffen, als auch welches Verpflegungssystem und auf welchen Anbieter zurückgegriffen werden soll.

Aufgrund dieser Beschlüsse wurde die Mittagsverpflegung seither im Verpflegungsmodell „cook an hold“ angeboten.

Über die Jahre hinweg wurden immer wieder auch Veränderungen beim Mensaangebot vollzogen, so wurde z.b. das elektronische Buchungssystem eingeführt, die Platzkapazitäten der Mensa erweitert, die Spülstraße technisch aufgerüstet und auch Veränderungen am Essensangebot vorgenommen.

Die genutzte Küche dient sowohl zur Vorbereitung der warm gelieferten Speisen, für die Ausgabe der Essen sowie auch als Spülküche. Seit einigen Jahren sind in Haushaltsplänen für die Erweiterung der Mensaküche Kosten in Höhe von 100.000,-- € aufgenommen worden. Dieser Ansatz wurde bei der letzten Entwurfsberatung aus dem Haushaltsplan gestrichen, um diese Maßnahme ggfs. mit einer entsprechenden Planung und einer Kostenschätzung im Haushaltsjahr 2022 durchzuführen.

Die Planung sowie eine belastbare Kostenschätzung des beauftragten Planers liegt inzwischen vor, so dass die voraussichtlichen Kosten für diese Maßnahme in Höhe von 130.000,-- € in den Haushaltsplan 2022 aufgenommen werden müssten.

Im Jahr 2007 wurden an der Peter-Thumb-Schule Hilzingen (damals noch Grund, und Hauptschule; Werkrealschule) insgesamt 374 Schülerinnen und Schüler (Grundschule 226, Sekundarstufe 148) im Oktober 2015 insgesamt 284 Schülerinnen und Schüler (Grundschule 161; Sekundarstufe 123) unterrichtet. Durch die Einführung der Gemeinschaftsschule ist die Schülerzahl deutlich angestiegen. Nach der aktuellen amtlichen Schülerstatistik (Stand 20. Oktober 2021) werden an der GMS Hilzingen – ohne die Außenstelle GS Duchtlingen - derzeit insgesamt 499 Schülerinnen und Schüler unterrichtet, davon entfallen 231 auf die Klassenstufen 1 – 4 und 268 auf die Klassenstufen 5 – 10.

Die Essenszahlen an der GMS Hilzingen bewegen sich auf eine Anzahl von über 1.700 Hauptgerichten (Oktober 2021). Im Oktober 2013 wurden lediglich 202 Hauptgerichte ausgegeben.

Die jetzt vorgelegte Planung ist in verschiedenen Terminen mit allen Beteiligten abgesprochen, so wurden u.a. neben der Schulleitung, dem Bauamt und Bauhof auch das Amt für Verbraucherschutz und Veterinärwesen des Landkreis Konstanz mit einbezogen.

Es bleibt weiter anzumerken, dass es sich bei dieser Planungsvariante und den damit verbundenen Kosten, um die nach unserer Einschätzung kostengünstigste Option zur Verbesserung der dortigen Situation handelt. Die Notwendigkeit für diese Maßnahme ist durch die gestiegene Schülerzahl und auch der Essenszahlen begründet.





Finanzielle Auswirkungen

Für die Umsetzung dieser Maßnahme fallen insgesamt Kosten in Höhe von 130.000,-- € an, die im Haushaltsplan 2022 aufzunehmen wären.


Beschlussvorschlag:

Verwaltungsseitig wird vorgeschlagen, der vorgelegten Planungsvariante zur Erweiterung der Mensaküche und den damit verbundenen Kosten in Höhe von 130.000,-- € zuzustimmen und die Mittel im Haushaltsplan 2022 aufzunehmen.


Anlage 1 ö PTS-Ausgabekueche
Anlage 2 ö F-Kueche-Kostenschaetzung15.11.2021
Anlage 3 ö PTS-Ausgabekueche-Detail

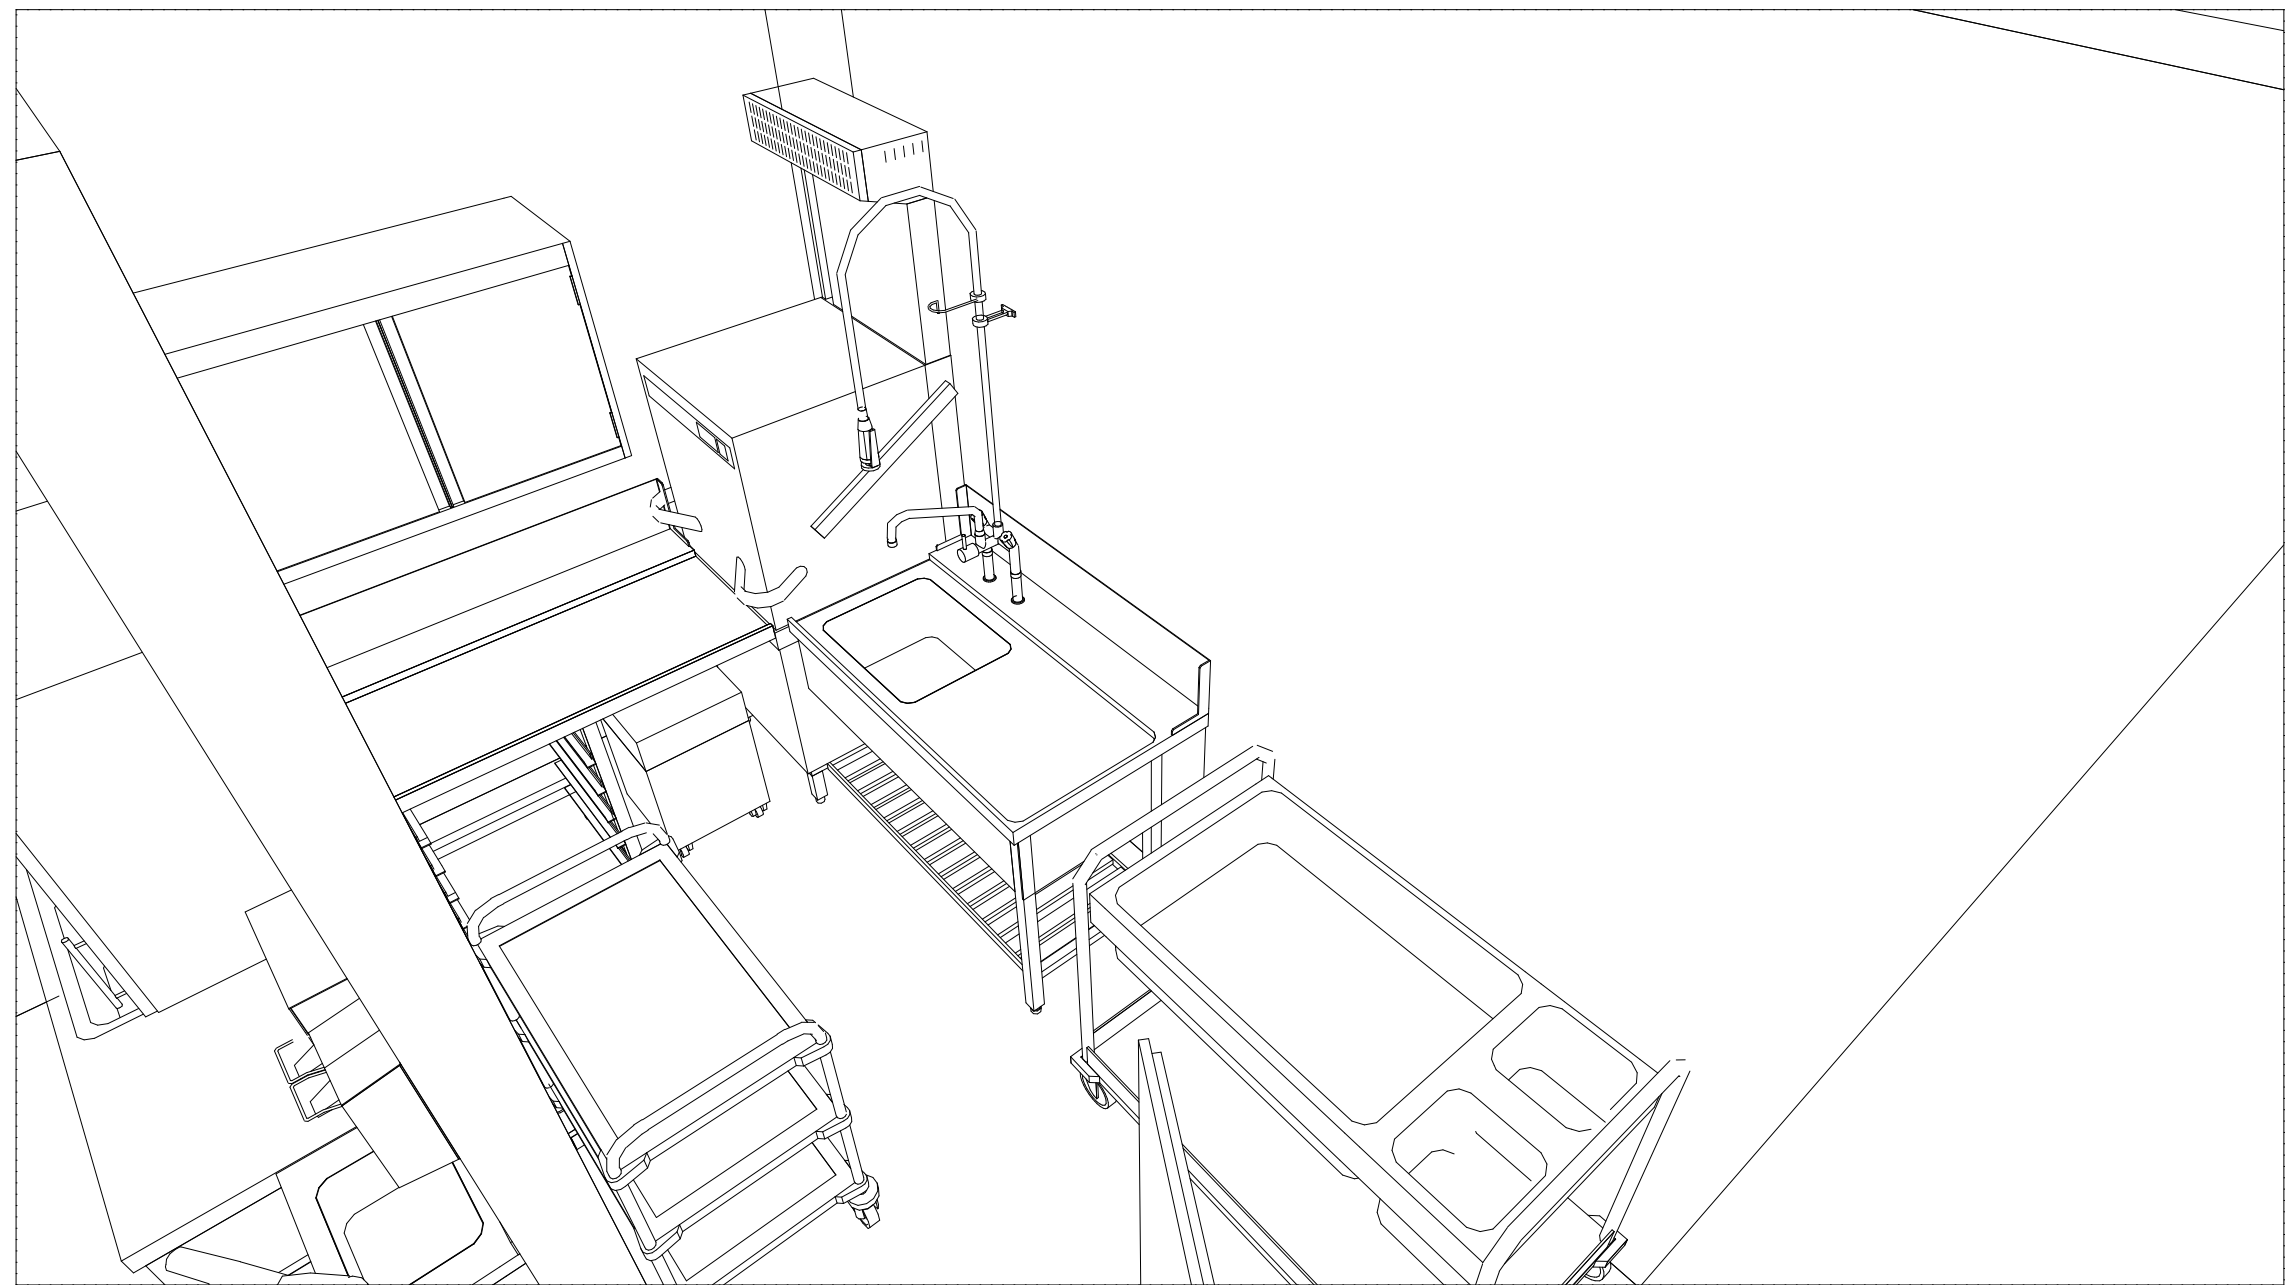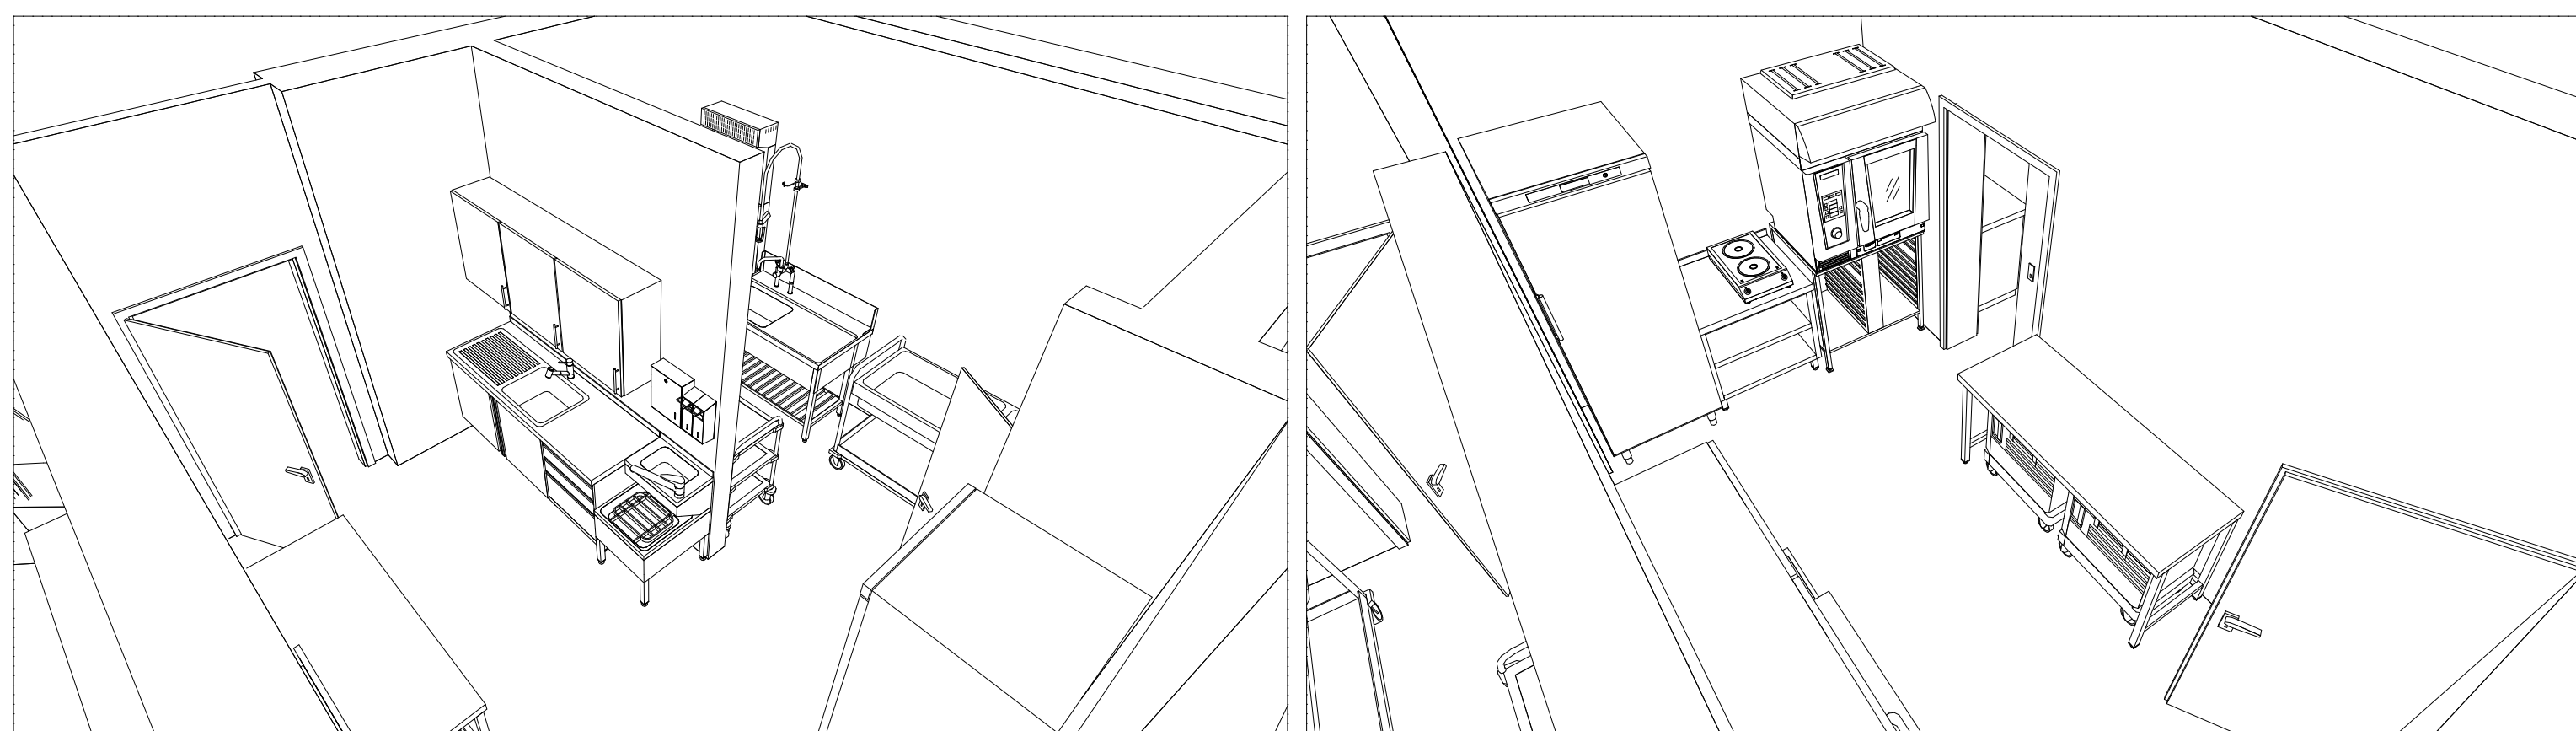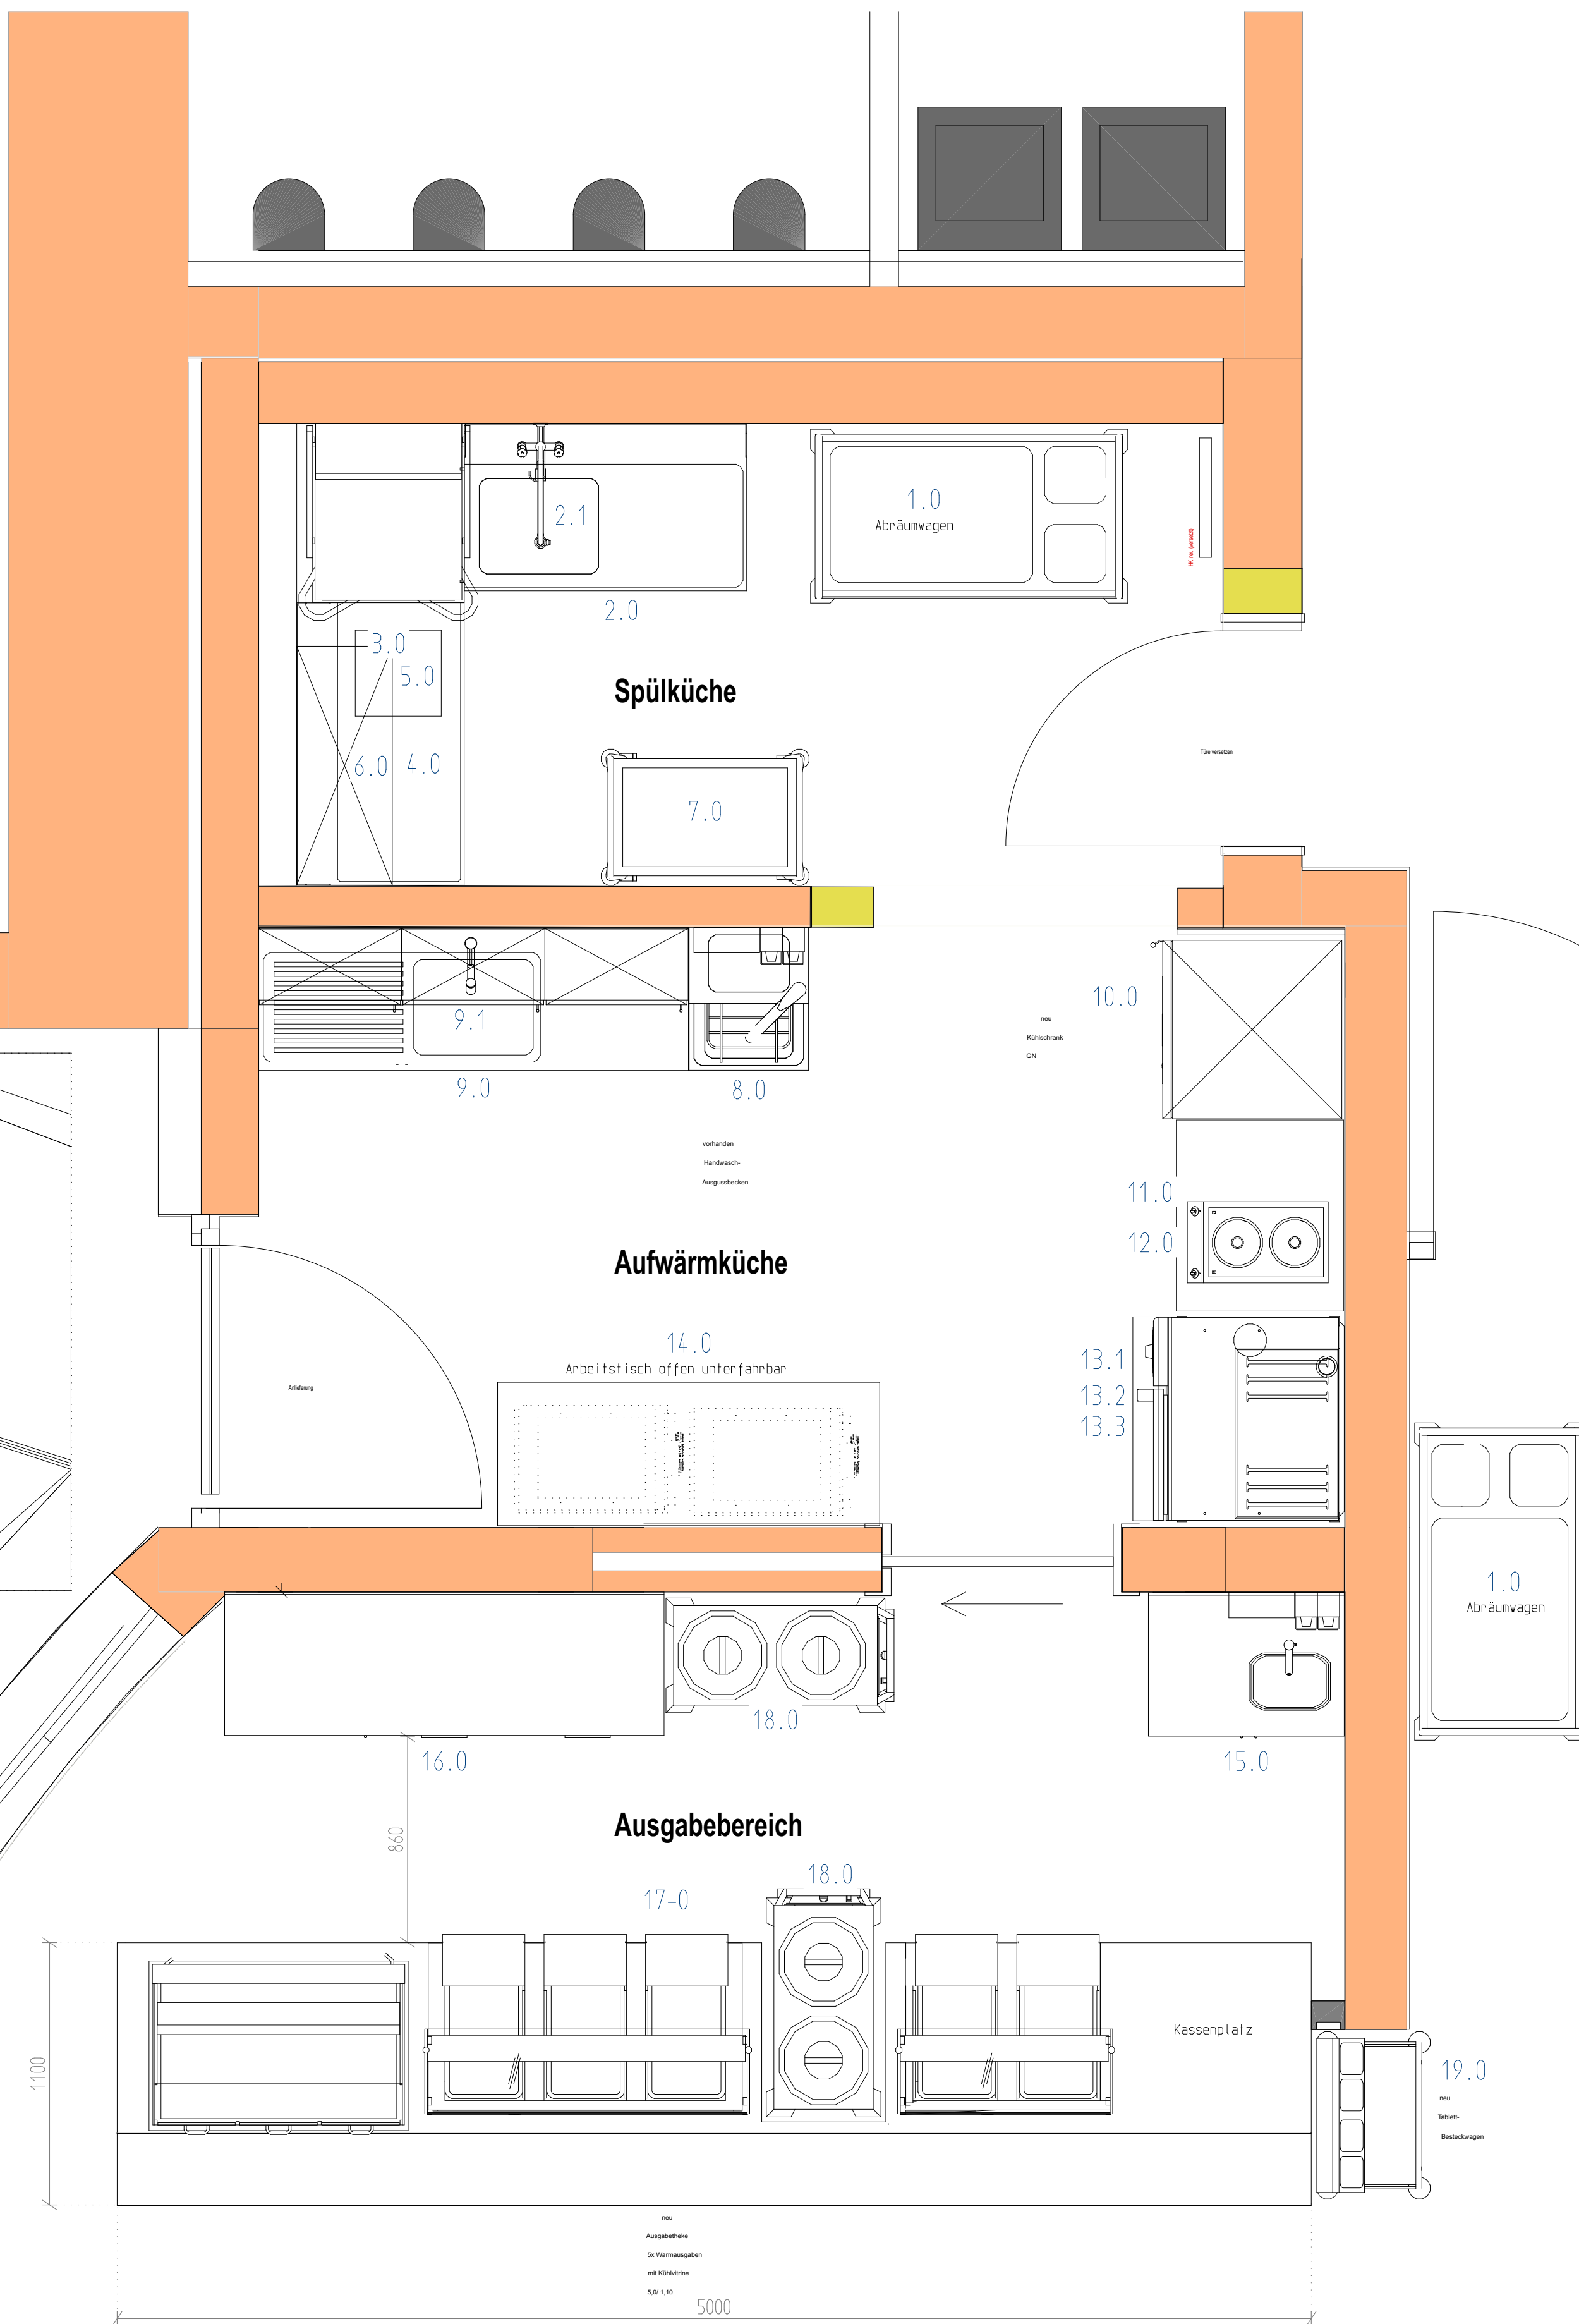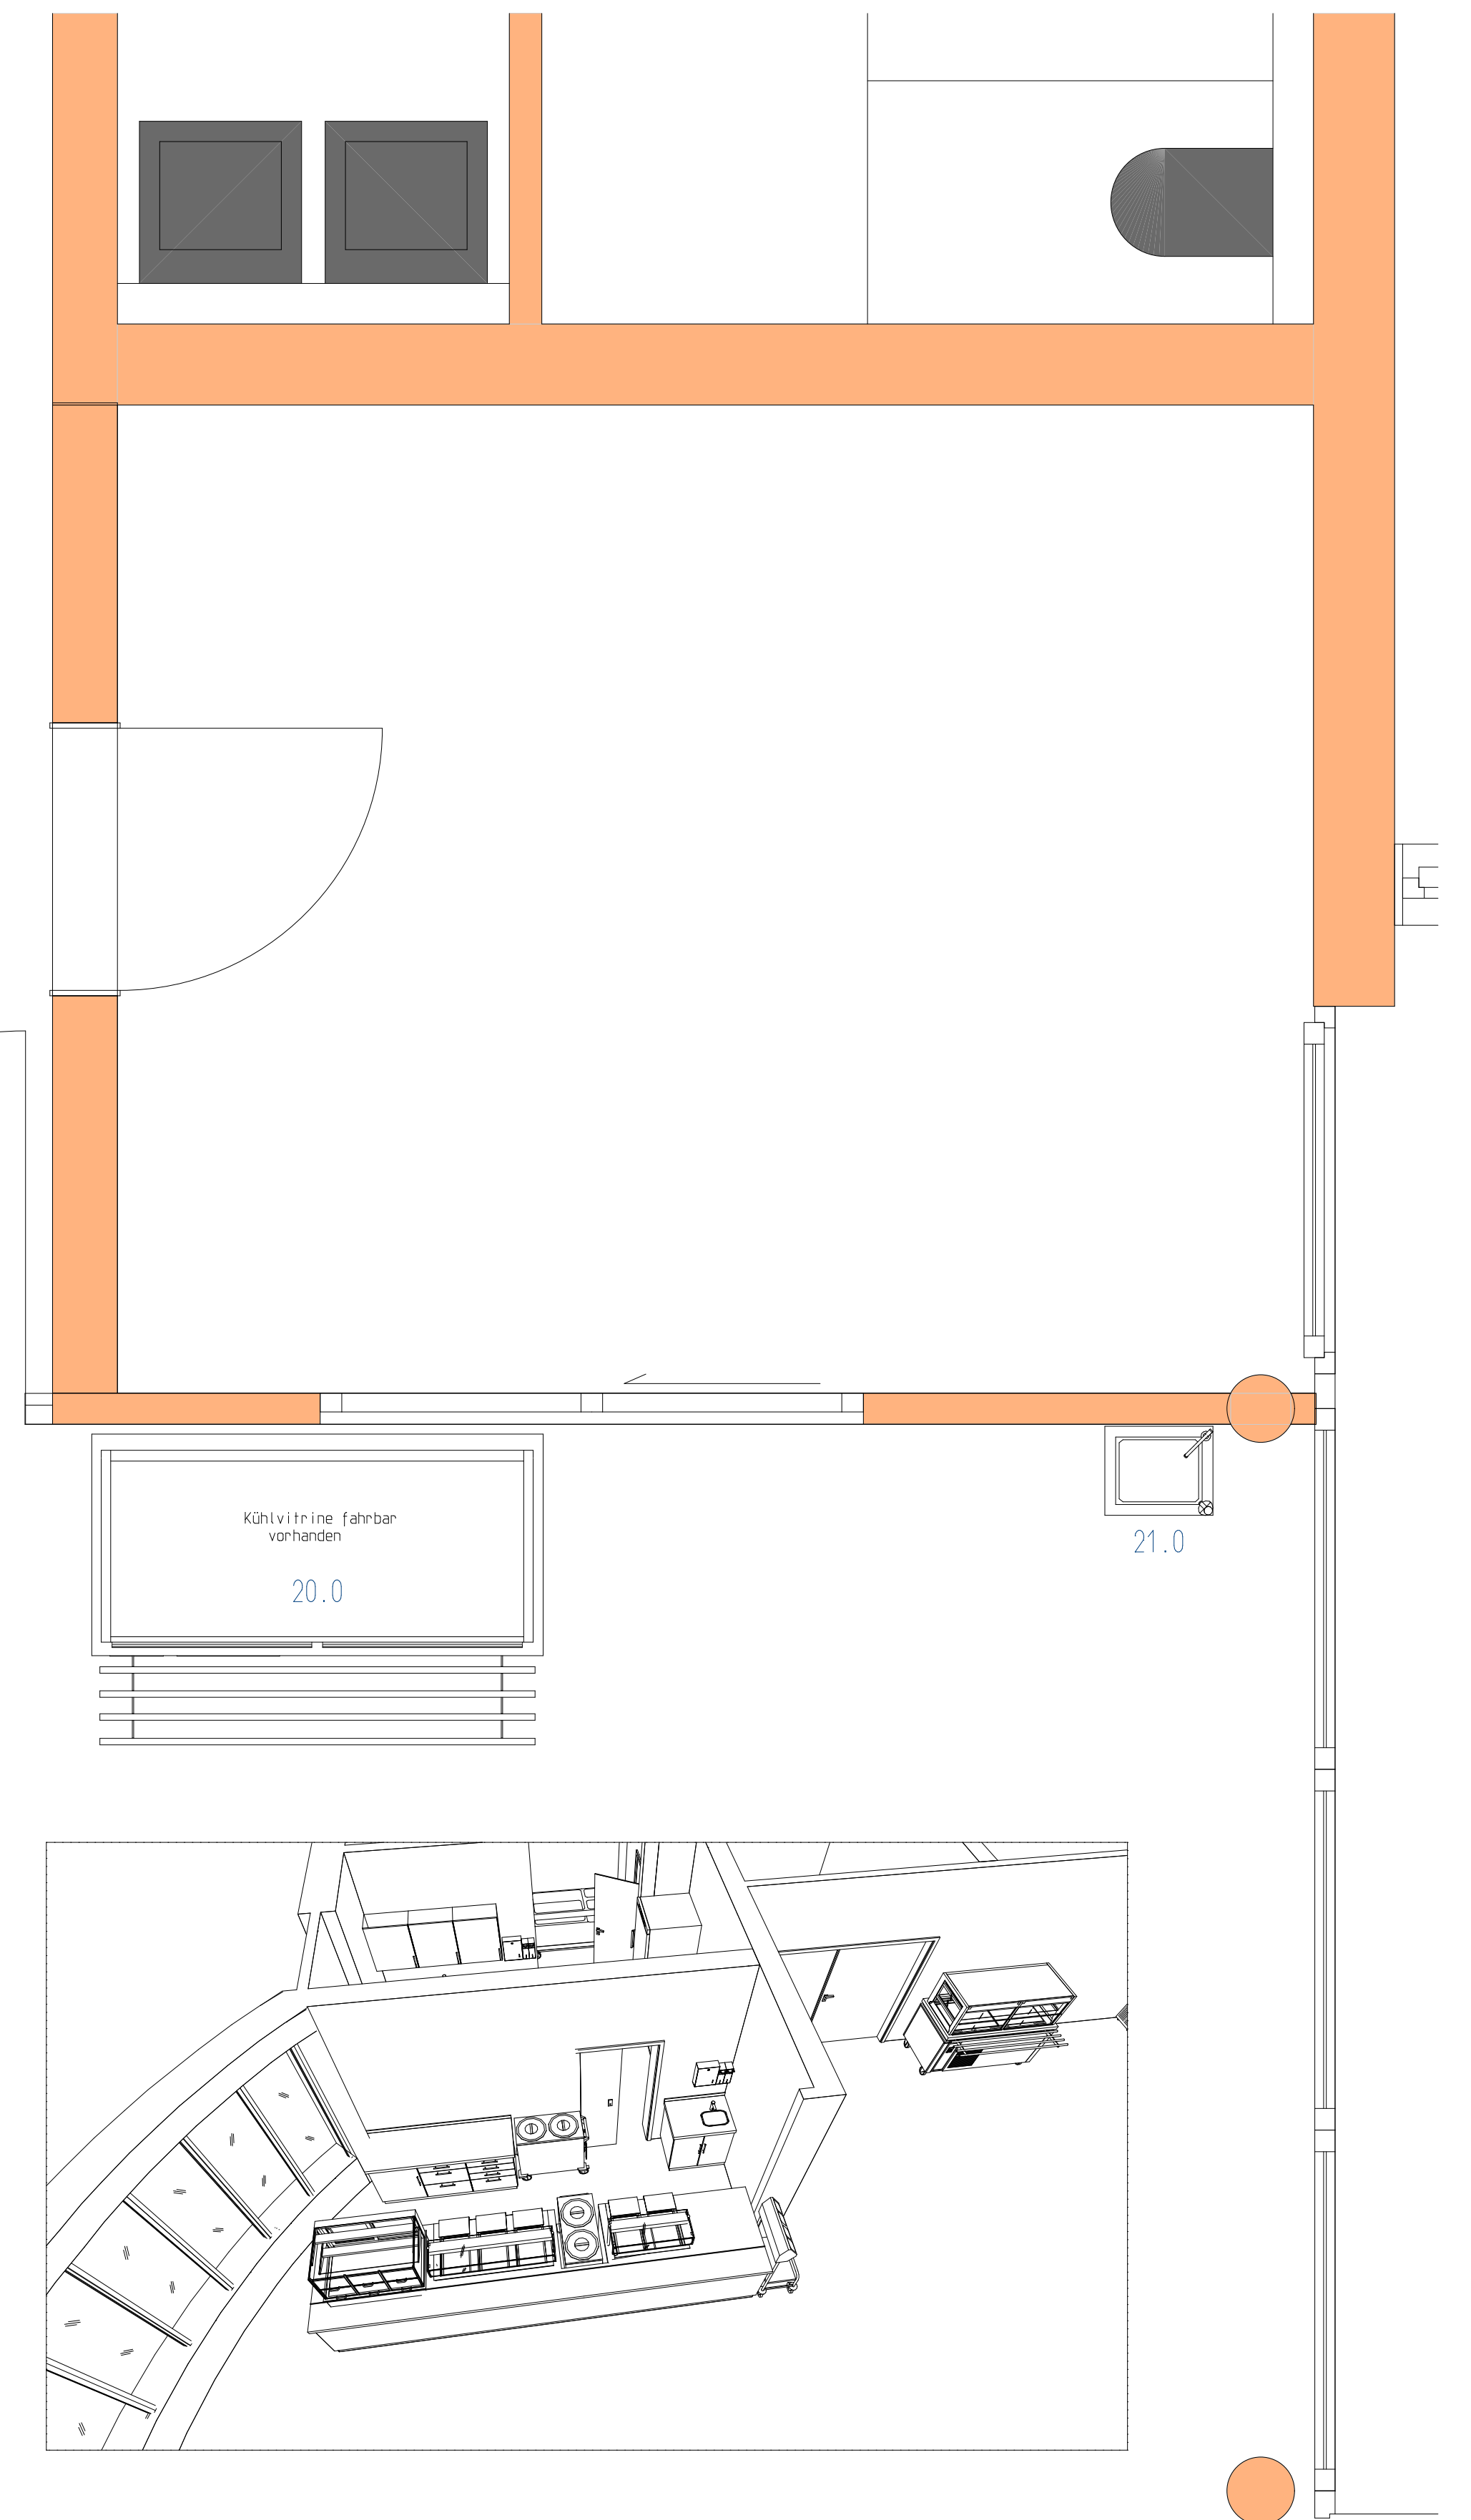

MENSABEREICH

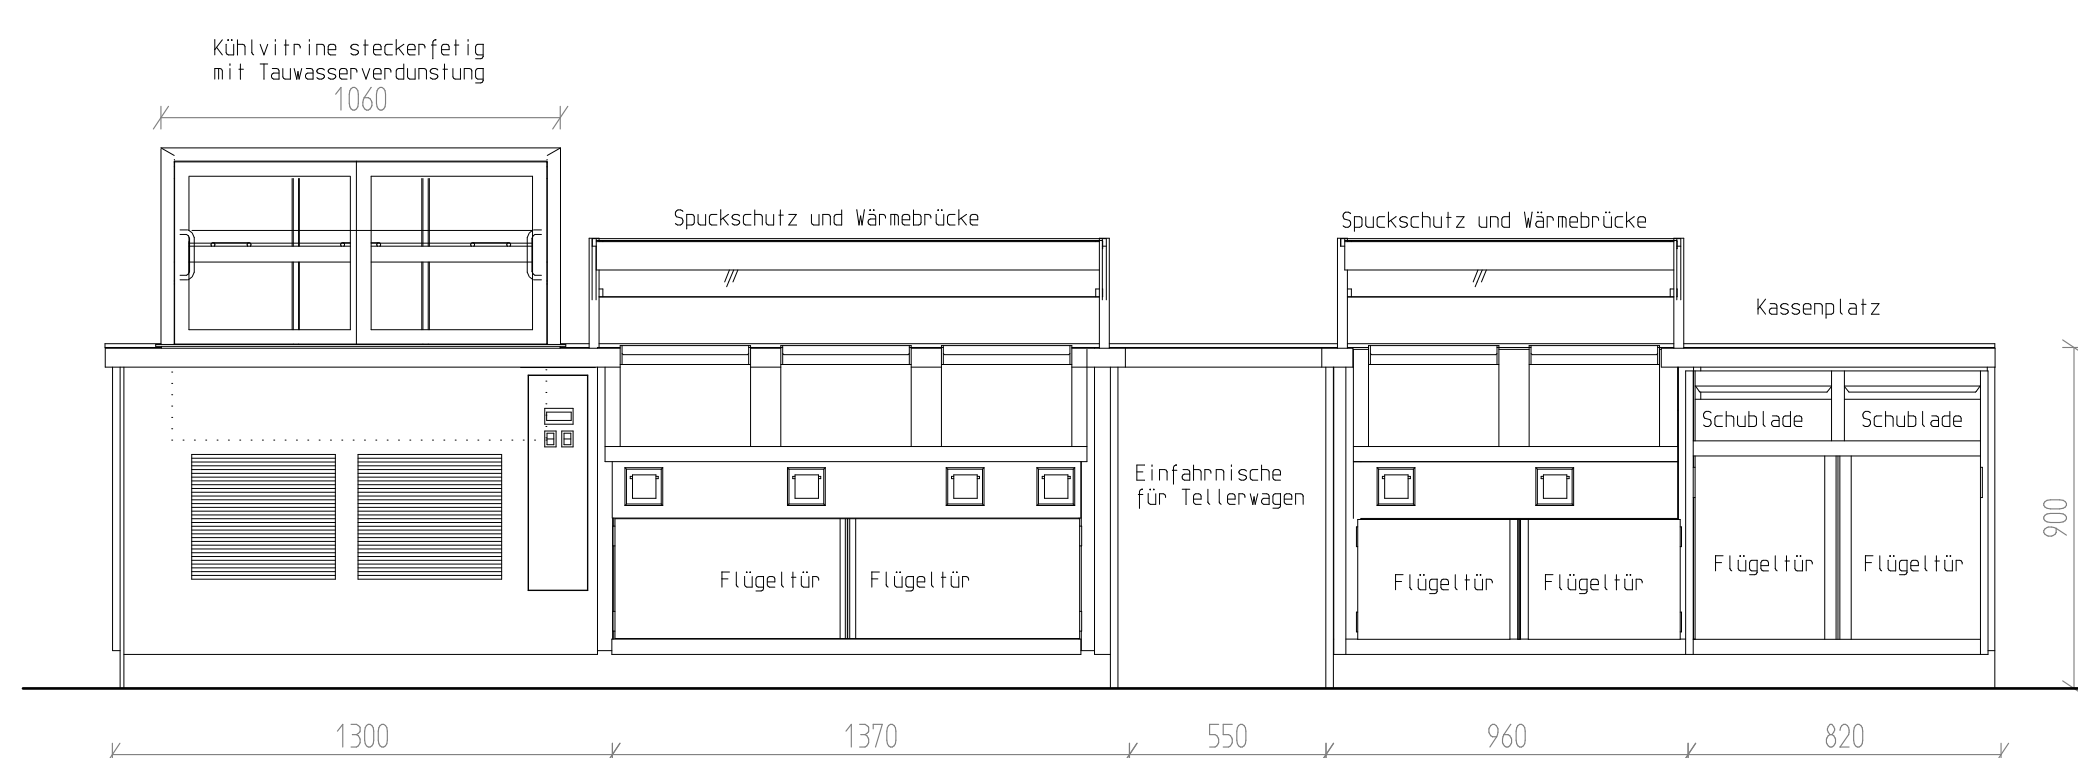

Ansicht auf Ausgabebereich

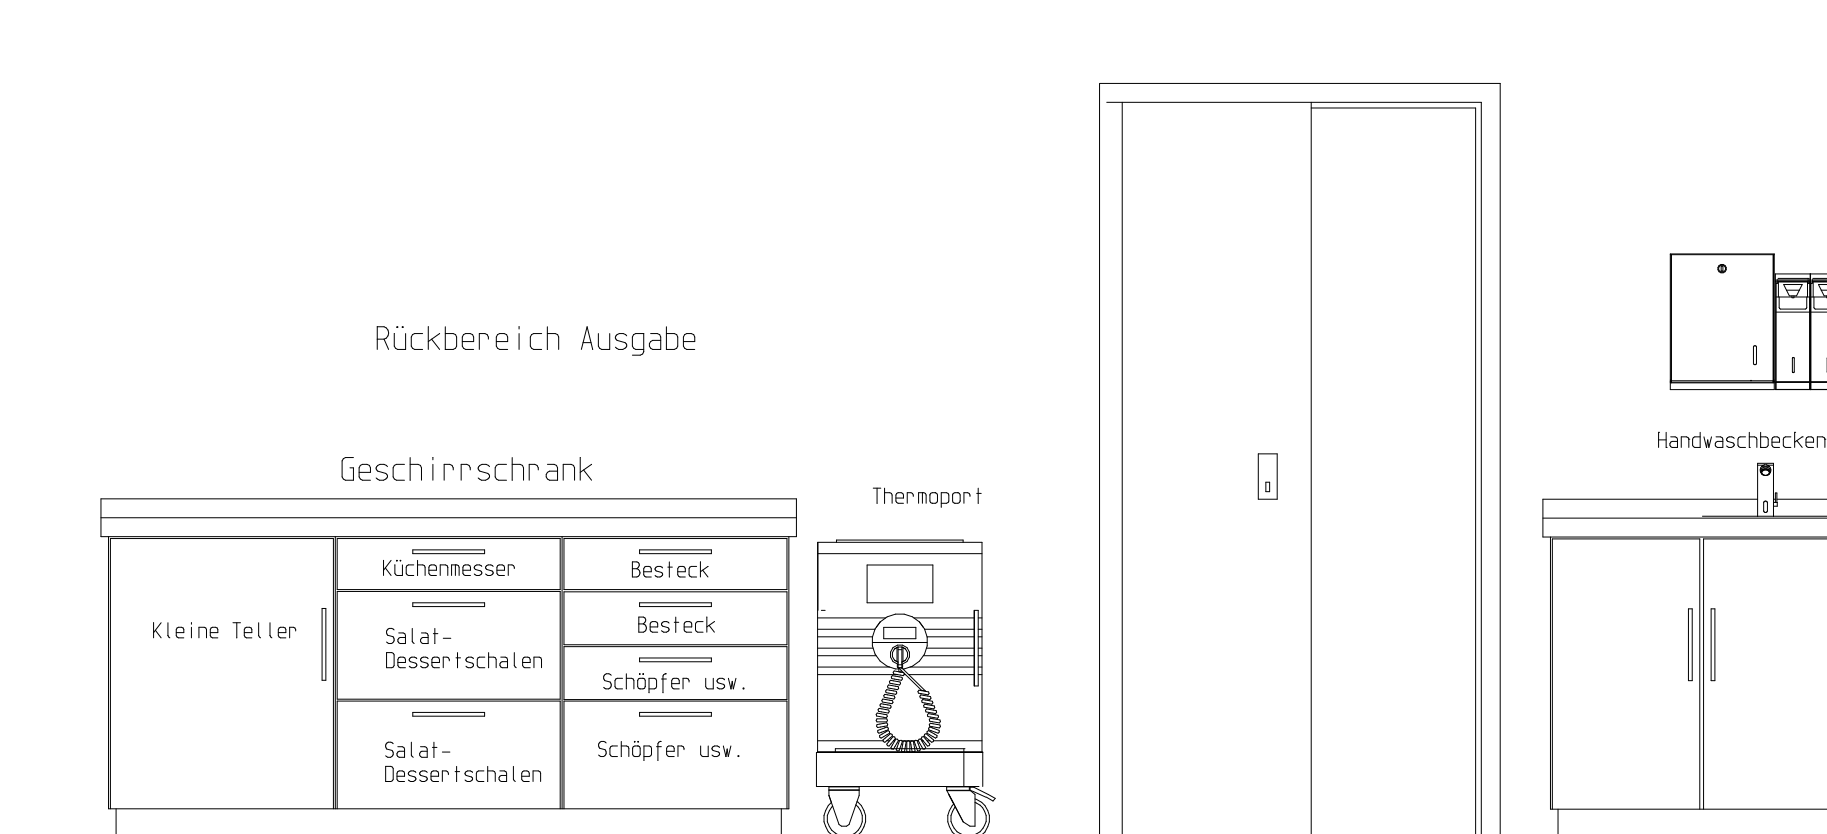


Ansicht auf Rückseite

BAUHERRSCHAFT	GEMEINDE HILZINGEN	erstellt:	29.10.2021
PROJEKT	F) KÜCHE "NEUE THEKENAUSGABE / ÄNDERUNG BESTANDKÜCHE"		
ARCHITEKT	ARCHITEKTURBÜRO RIESTERER, GOTTMADINGEN	geändert:	17.11.2021

KOSTENSCHÄTZUNG - ÜBERSICHT - gem. DIN 276

KG	KOSTENGRUPPE	Bemerkungen	GP, brutto
100	Grundstück	Bestand	0,00 €
200	Herrichten / Erschliessen	in KG 300 enthalten	0,00 €
300	Bauwerk - Baukonstruktionen		37.200,00 €
400	Bauwerk - Technische Anlagen		6.600,00 €
500	Außenanlage		0,00 €
600	Ausstattung und Kunstwerke		70.000,00 €
700	Baunebenkosten		11.200,00 €
Gesamte Projektkosten, geschätzt			125.000,00 €

	geplante Ausführung in 2022	Anpassung Teuerung: 4% pro Jahr	4.800 € / Jahr
--	-----------------------------	------------------------------------	----------------

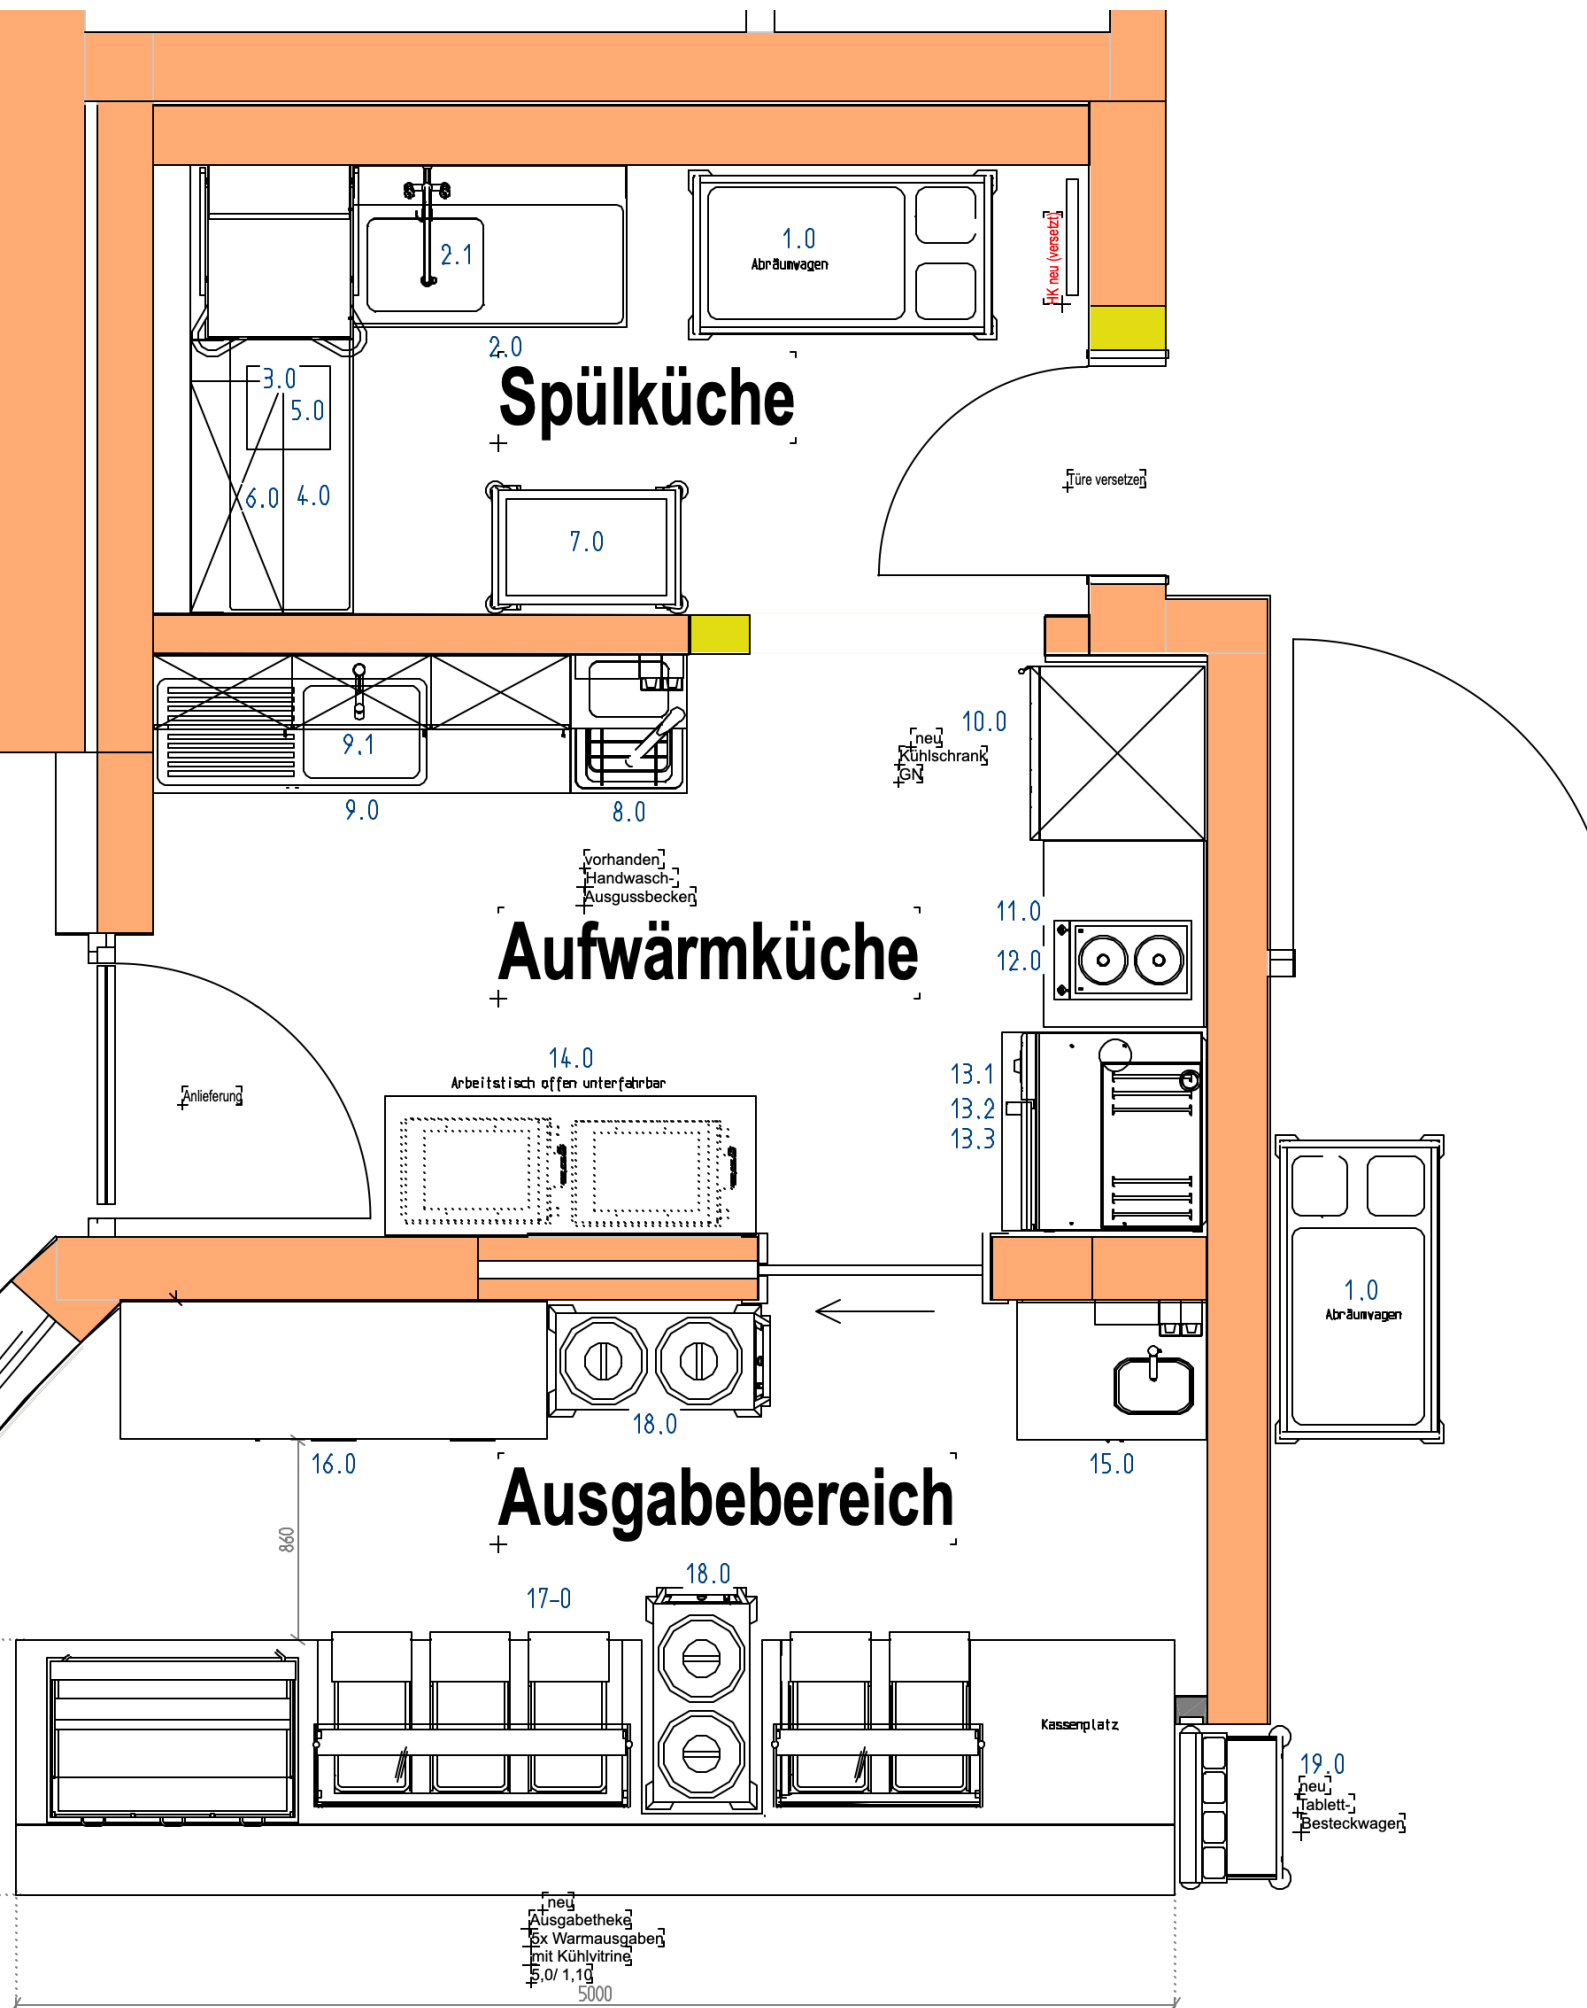

BAUHERRSCHAFT	GEMEINDE HILZINGEN	erstellt:	29.10.2021
PROJEKT	F) KÜCHE "NEUE THEKENAUSGABE / ÄNDERUNG BESTANDKÜCHE"		
ARCHITEKT	ARCHITEKTURBÜRO RIESTERER, GOTTMADINGEN	geändert:	17.11.2021

KOSTENSCHÄTZUNG - ÜBERSICHT - gem. DIN 276

KG	KOSTENGRUPPE	Bemerkungen	GP, brutto
100	Grundstück	Bestand	0,00 €
200	Herrichten / Erschliessen	in KG 300 enthalten	0,00 €
300	Bauwerk - Baukonstruktionen		37.200,00 €
400	Bauwerk - Technische Anlagen		6.600,00 €
500	Außenanlage		0,00 €
600	Ausstattung und Kunstwerke		70.000,00 €
700	Baunebenkosten		11.200,00 €
Gesamte Projektkosten, geschätzt			125.000,00 €

	geplante Ausführung in 2022	Anpassung Teuerung: 4% pro Jahr	4.800 € / Jahr
--	-----------------------------	------------------------------------	----------------

