


UMBAU DES BÜRGERHAUSES SCHLATT A. RANDEN ZUM KINDERGARTEN

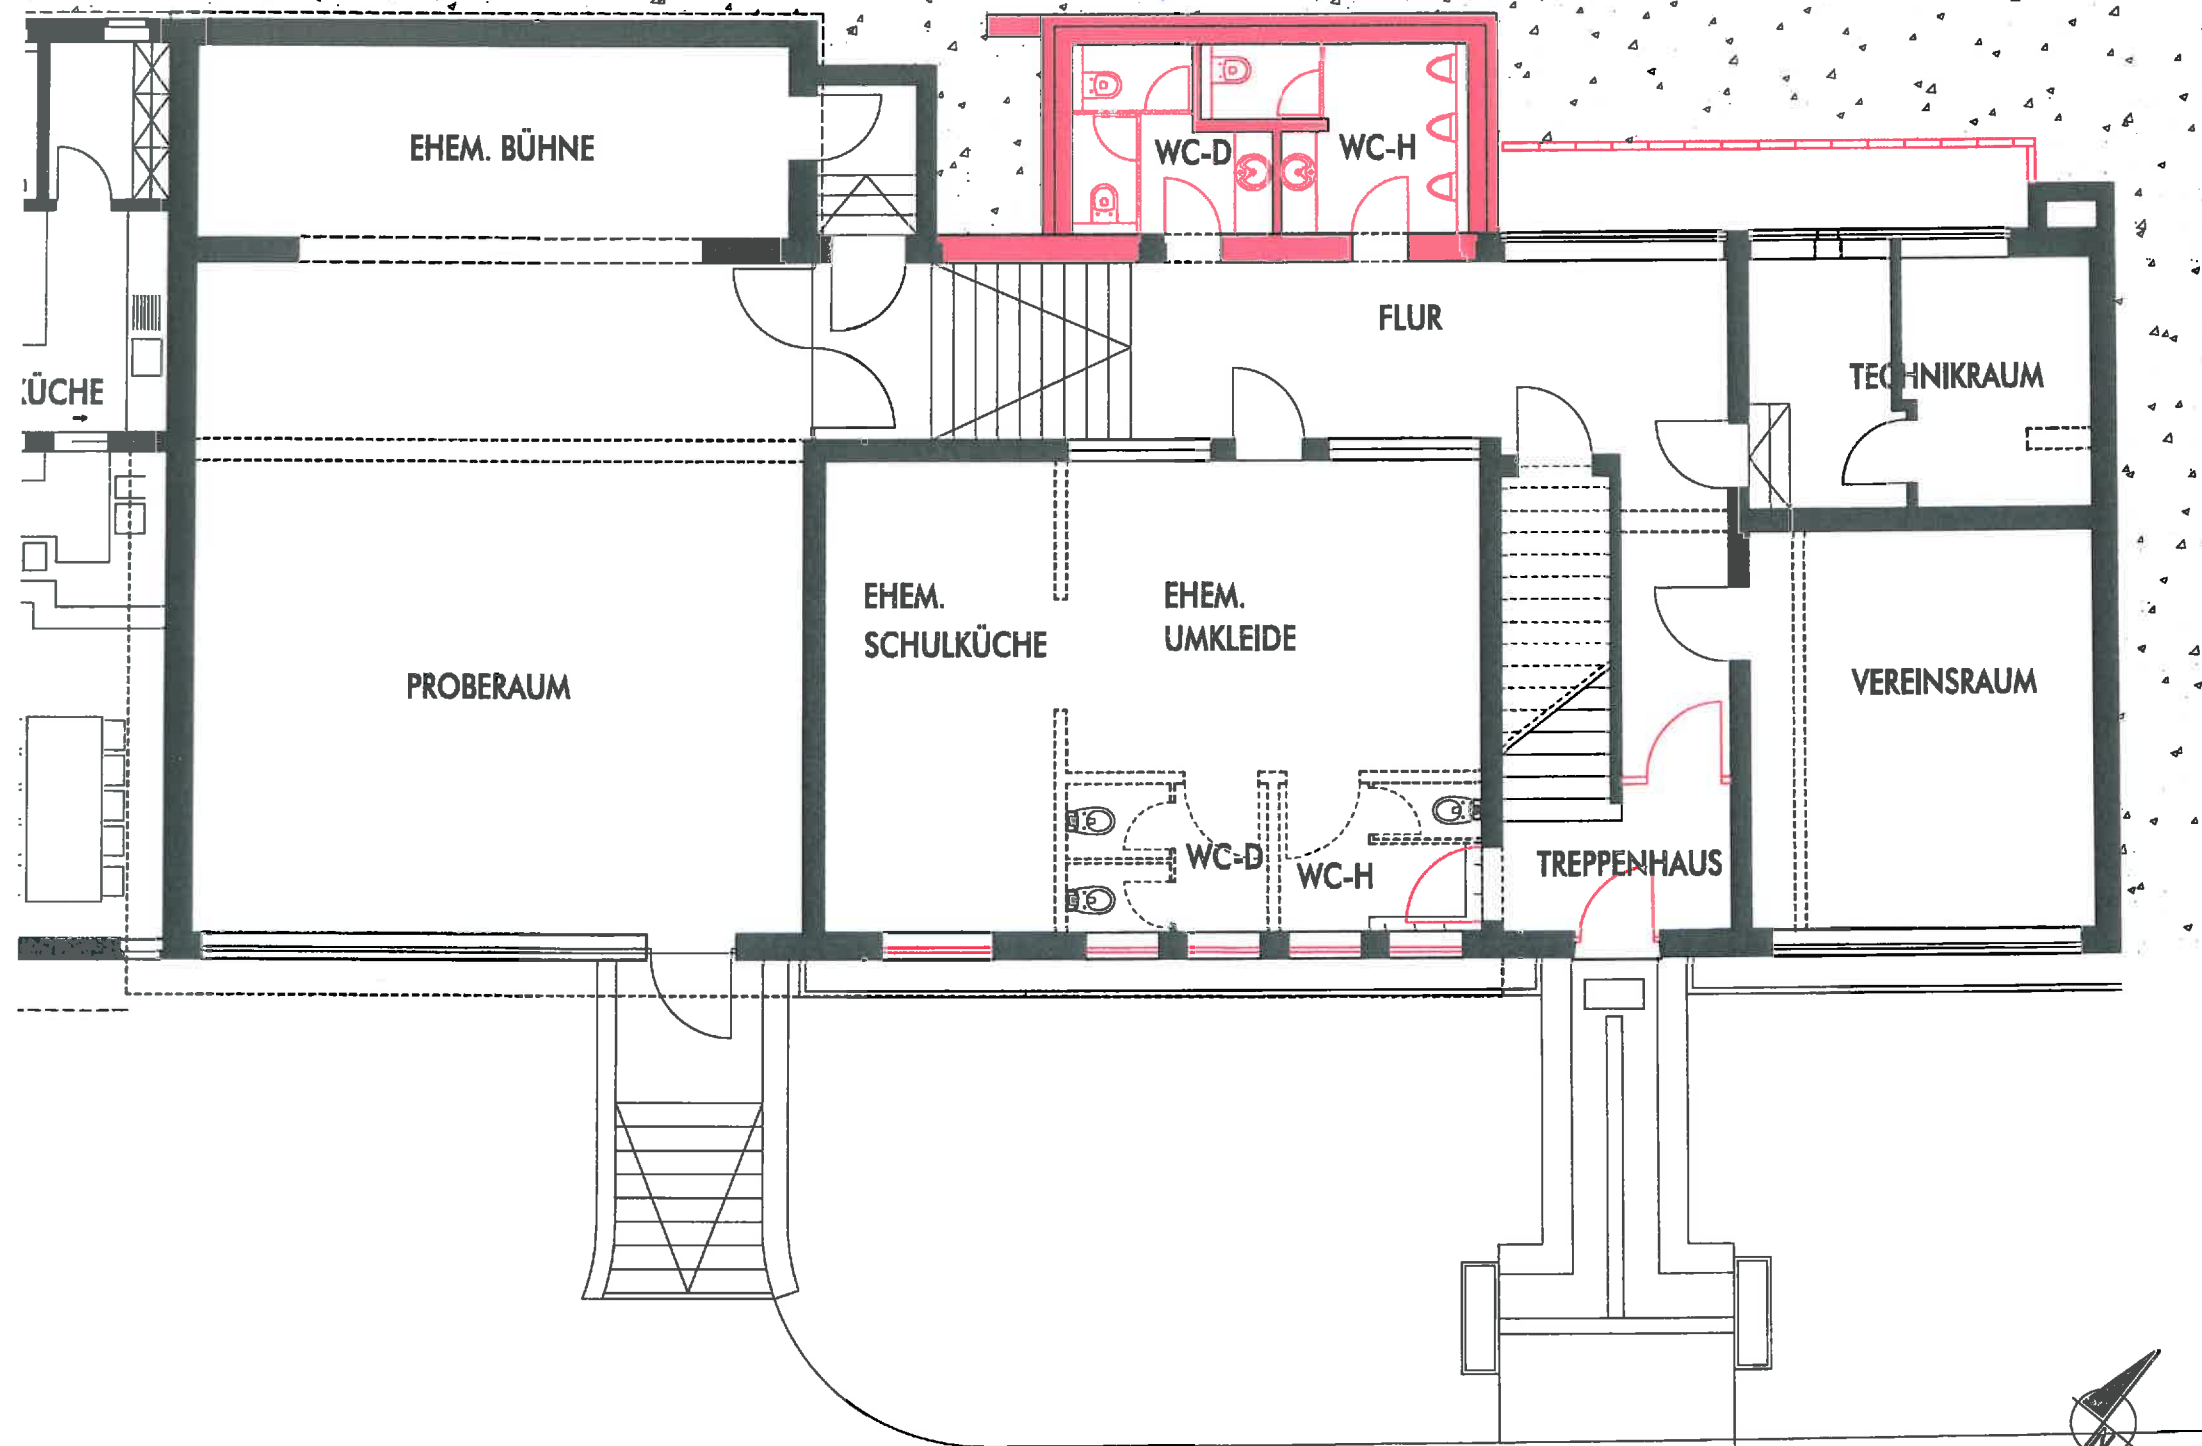

STAND 04.07.0219

ALLGEMEIN

- Einbau eingruppiger Kindergarten für Kinder ab dem dritten Lebensjahr
- Keine Verpflegung, keine Einzelintegration behinderter Kinder
- Nutzung der Sporthalle als Bewegungsraum
- Reversible Einbauten
- Erhalt eines Bürgersaals und der Toiletten
- Schaffung eines zweiten unabhängigen behindertengerechten Eingangs als Fluchtweg
- Alter Eingang wird zum Gartenausgang
- Anbau einer Kindertoytoilette im Obergeschoss
- Ausbaumöglichkeit für Toiletten im Erdgeschoss
- Umbaumöglichkeit ehem. Umkleide zum Jugendraum
- Trennung des Flurs im Obergeschoss
- Abtrennung Flur EG vom Treppenhaus
- Vergrößern des Putzschrankes
- Müllraum als Nische im Eingangsbereich

ARCHITEKTEN
STADTPLÄNER
INGENIEURE


WIESER

DIPL.-ING. (FH)
ANDREAS WIESER
FREIER ARCHITEKT
FREIER STADTPLÄNER

UNTERE GIESSWIESEN 16
D-78247 HILZINGEN
TELEFON 0 77 31 7 7892-0
TELEFAX 0 77 31 7 7892-25
INFO@WIESER.AG
WWW.WIESER.AG

GRUNDRISS ERDGESCHOSS M 1:100

UMBAU DES BÜRGERHAUSES SCHLATT A. RANDEN ZUM KINDERGARTEN

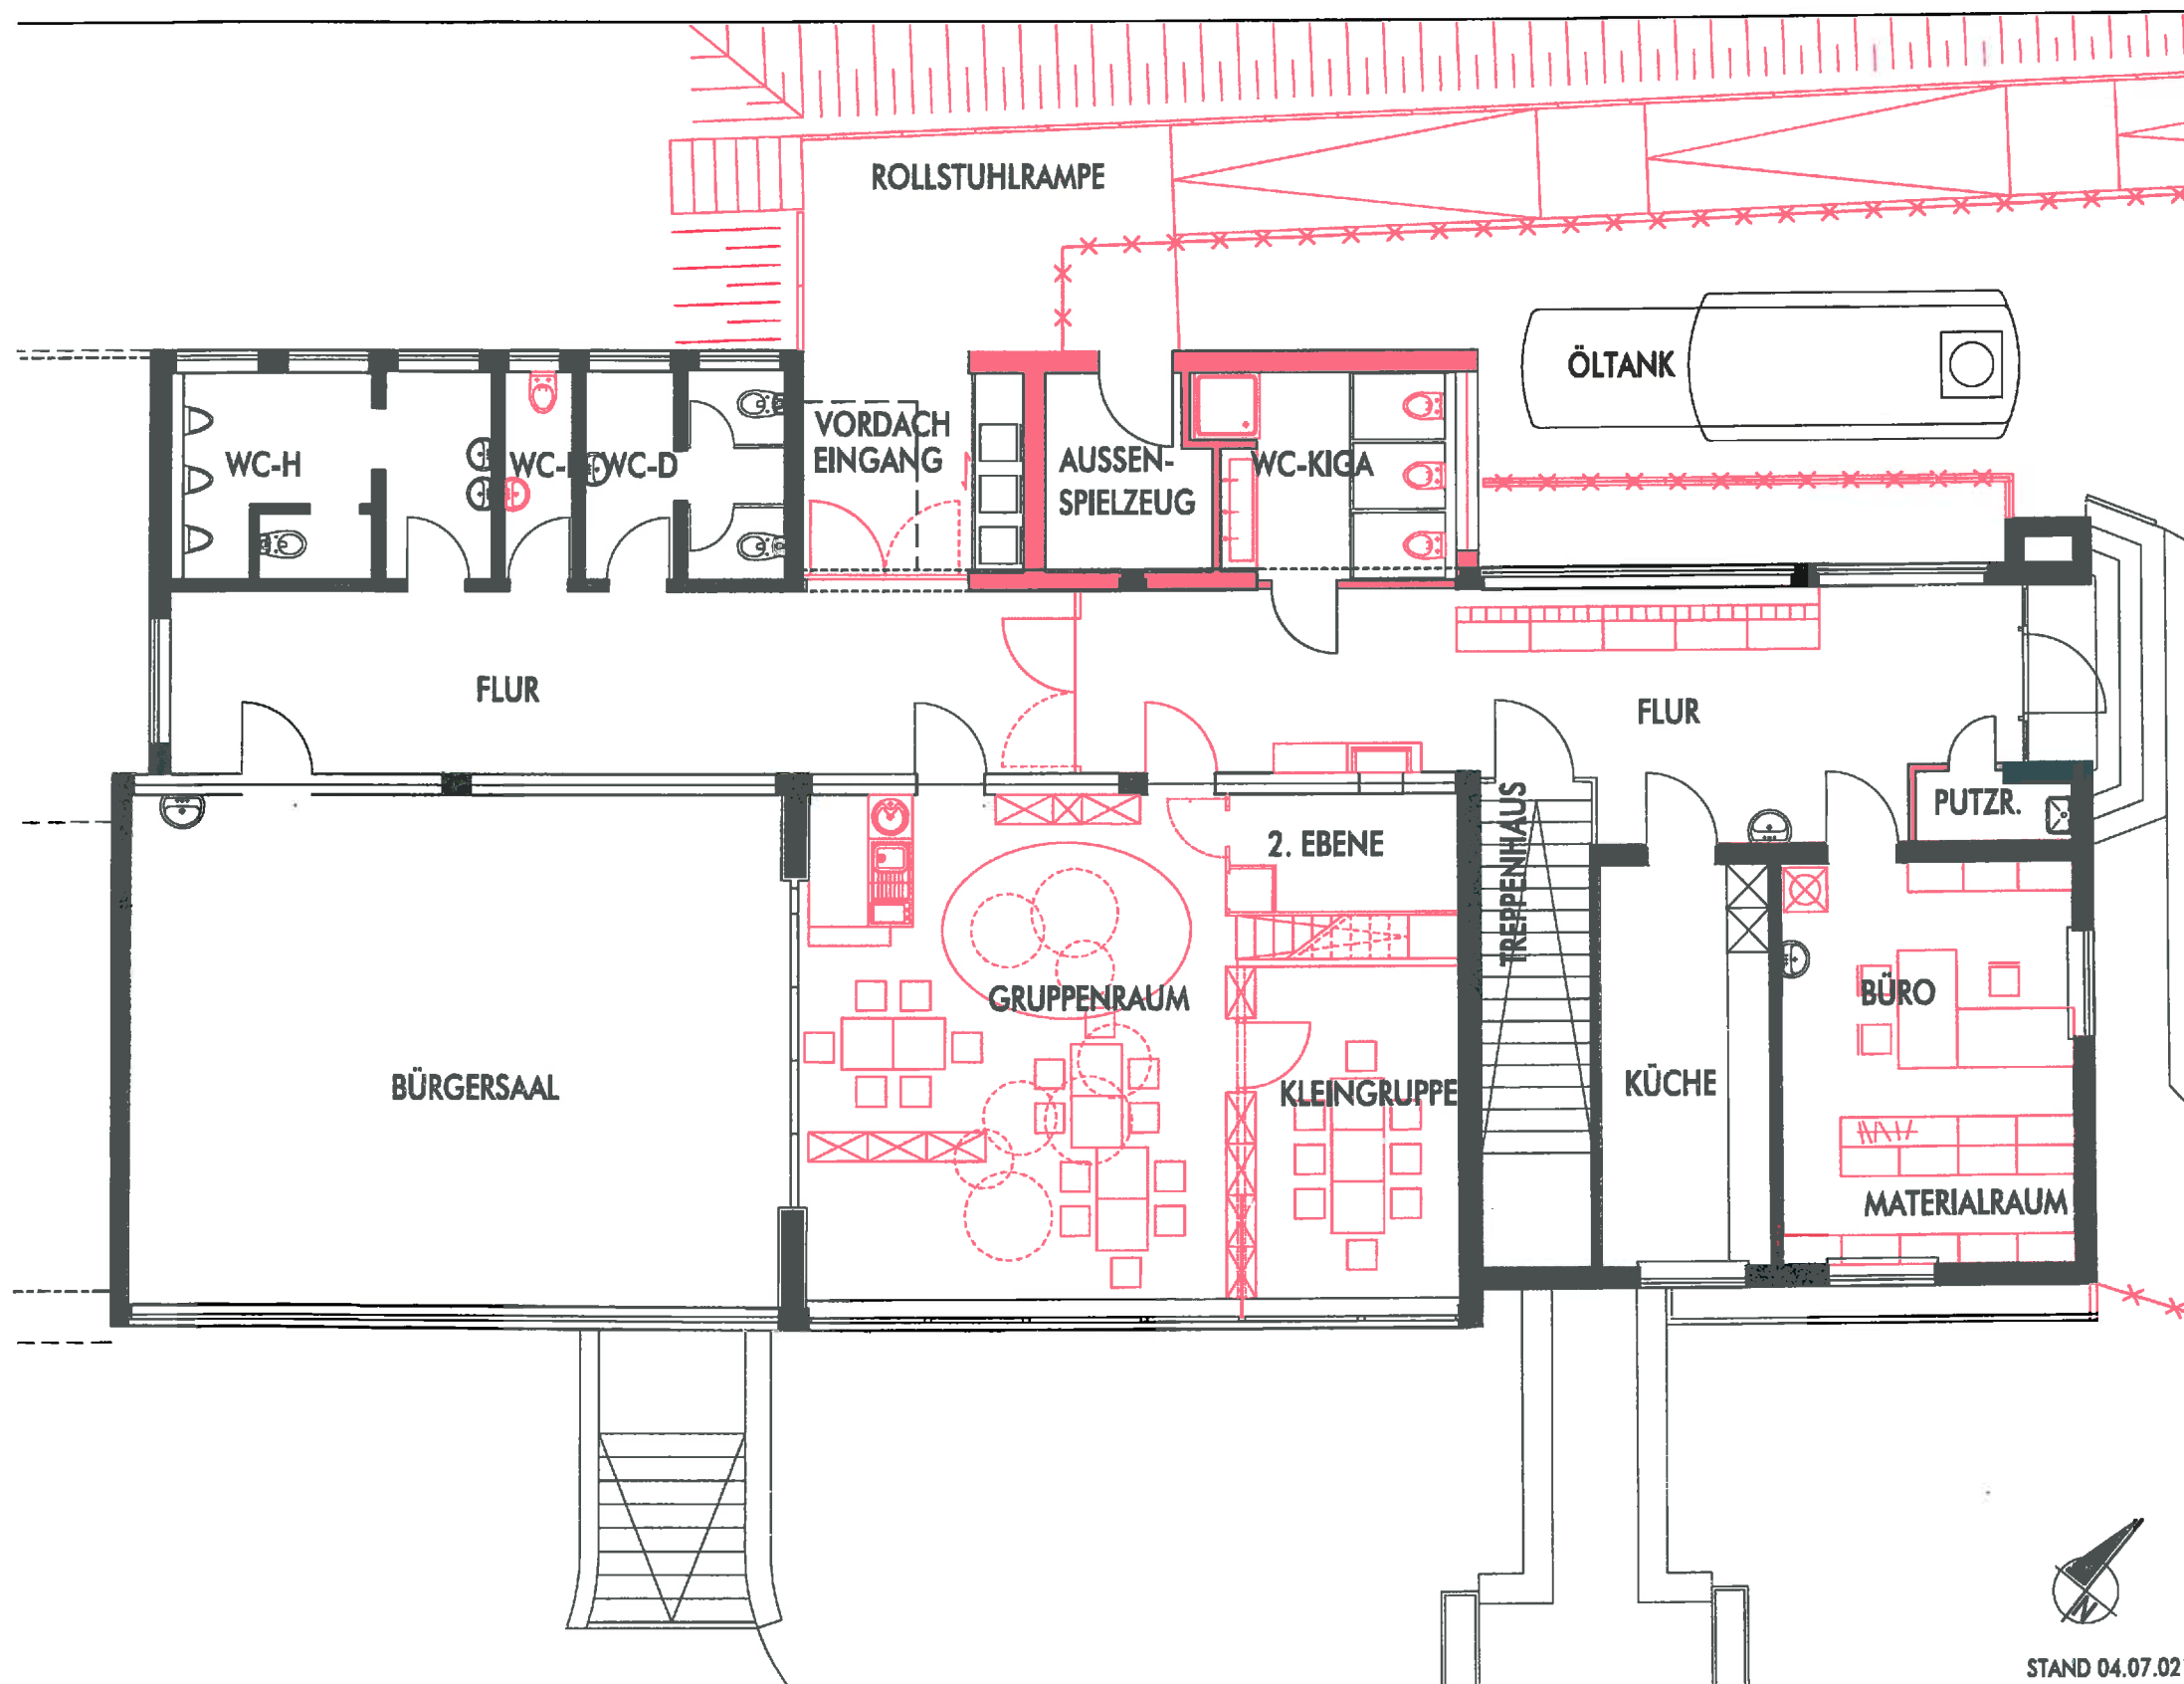

Kindergarten

- Gruppenraum mit getrenntem Intensivraum
- Zweite Ebene mit Höhle und Schrank als Kuschelhöhle
- Ausblick aus Höhle und zweiter Ebene in den Flur
- Handlauf als Kugelbahn
- Kinderküche mit Einbauwaschtisch, Spülbecken, Backofen und Kochfeld
- Schallschutz mit zusätzlichen Deckensegel
- Schränke, Rollregale, Tische und Stühle entsprechend Bedarf
- Ersatz der Rippenheizkörper durch Röhrenheizkörper
- Neue Lüftungsflügel in den Oberlichtern
- Neue Eingangstüre mit Glasausschnitt
- Gruppenraum, alte Türe als Fluchtweg
- Garderobe im Flur
- Drei Kindertoiletten, Waschrinne, Dusehe und klappbarer Wickeltisch
- Separate Personaltoilette
- Außengeräteraum
- Büro mit Besprechungstisch, Waschmaschine, Personalgarderobe, Materialraum

ARCHITEKTEN
STADTPLANER
INGENIEURE


WIESER

DIPL.-ING. (FH)
ANDREAS WIESER
FREIER ARCHITEKT
FREIER STADTPLANER

UNTERE GIESSWIESEN 16
D-76247 HILZINGEN
TELEFON 0 77 31 7892-0
TELEFAX 0 77 31 7892-29
INFO@WIESER.AG
WWW.WIESER.AG

GRUNDRISS OBERGESCHOSS M 1:100

UMBAU DES BÜRGERHAUSES SCHLATT A. RANDEN ZUM KINDERGARTEN

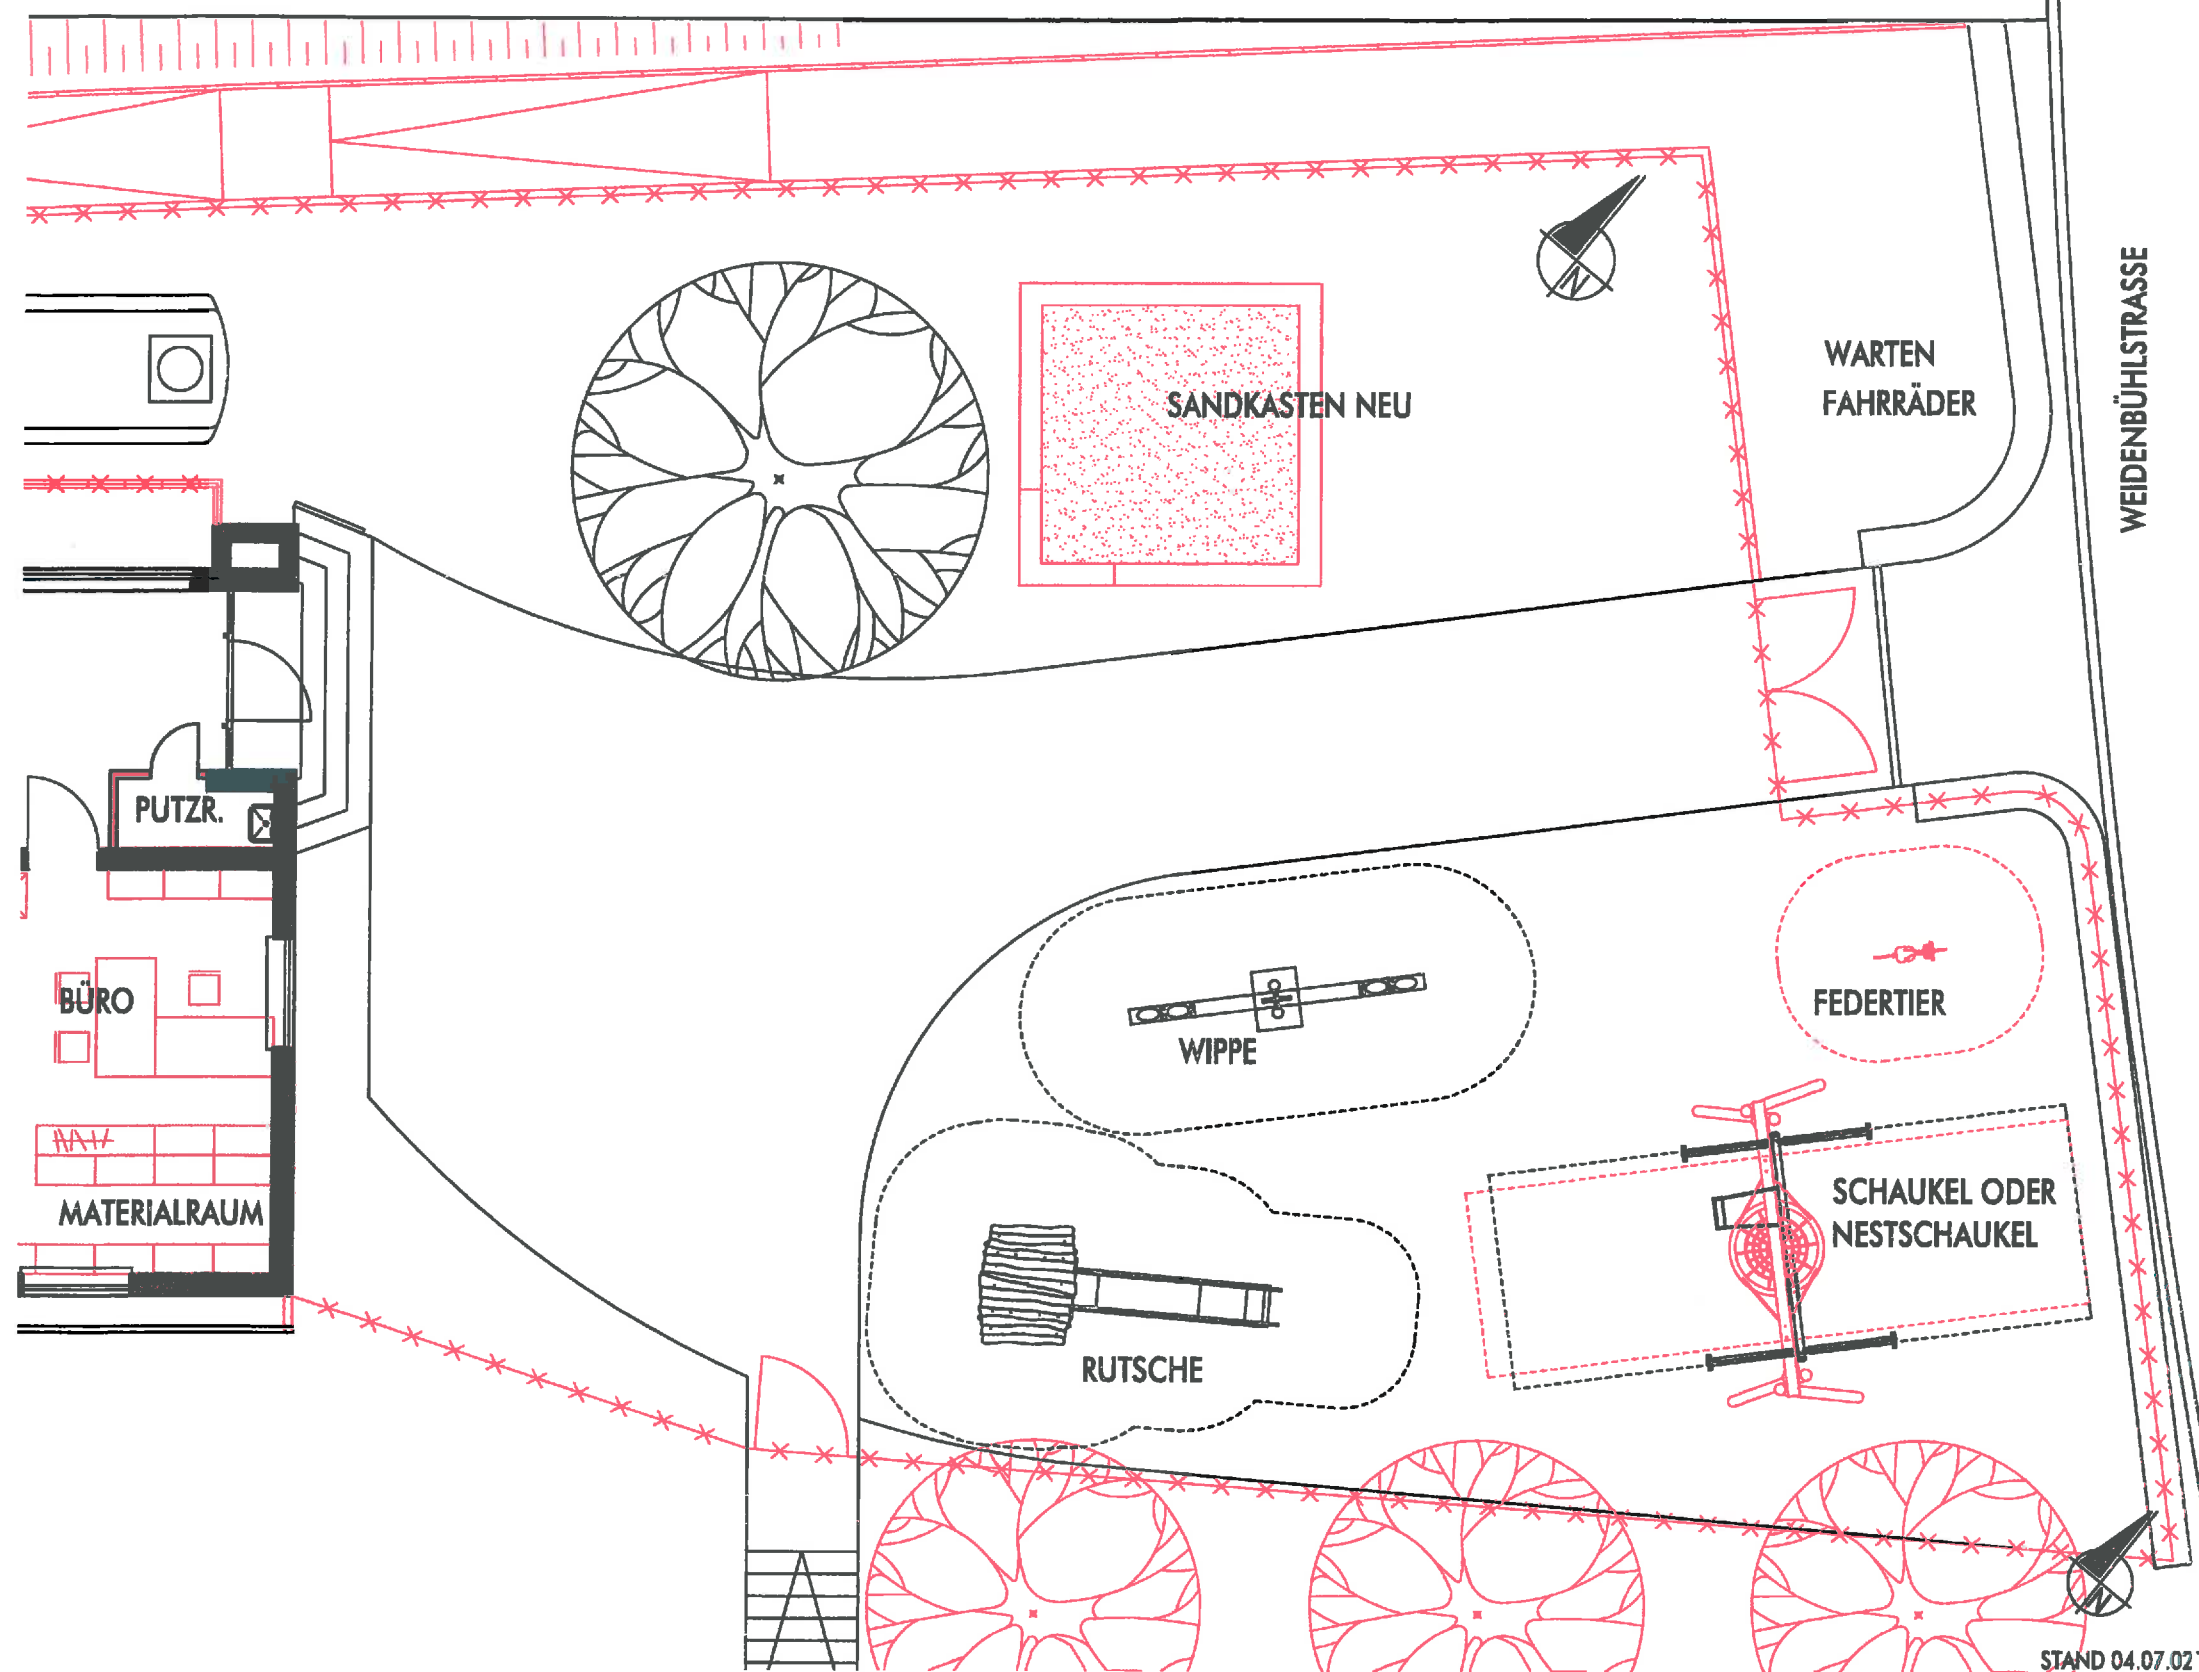

SPIELPLATZ

- Umgestaltung aufgrund Zugangsweg
- 18 m² je Kindergartenkind
- Karussell und Doppelschaukel entfallen
- Federtier und Tischtennisplatte werden versetzt
- Einbau neuer Sandkasten
- Einzäunung mit Türen und Toren
- Entfernen der Stolperfallen
- Schaffung eines Wartebereichs an der Nordostecke

ARCHITEKTEN
STADTPLÄNER
INGENIEURE







WIESER

DIPL.-ING. (FH)
ANDREAS WIESER
FREIER ARCHITEKT
FREIER STADTPLÄNER

UNTERE GIESSWIESEN 16
D-78247 HILZINGEN
TELEFON 0 77 31 7892-0
TELEFAX 0 77 31 7892-29
INFO@WIESER.AG
WWW.WIESER.AG

GRUNDRISSE SPIELPLATZ M 1:100

UMBAU DES BÜRGERHAUSES SCHLATT A. RANDEN ZUM KINDERGARTEN

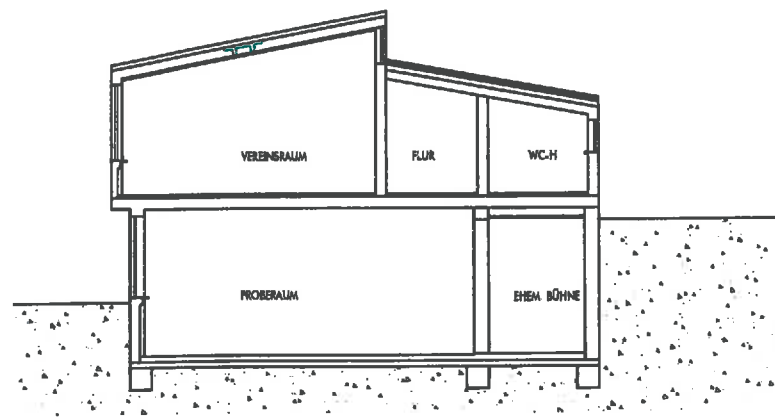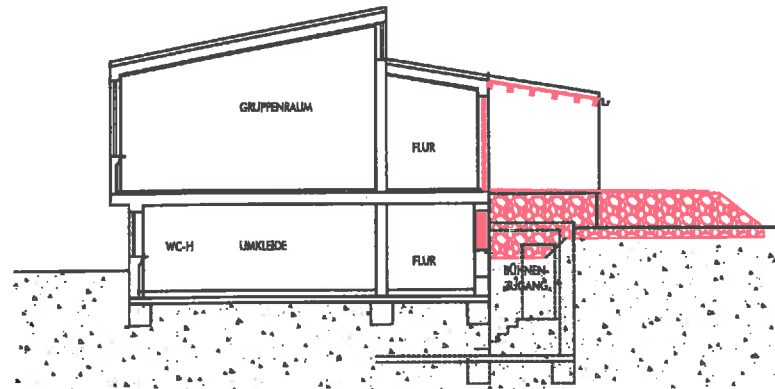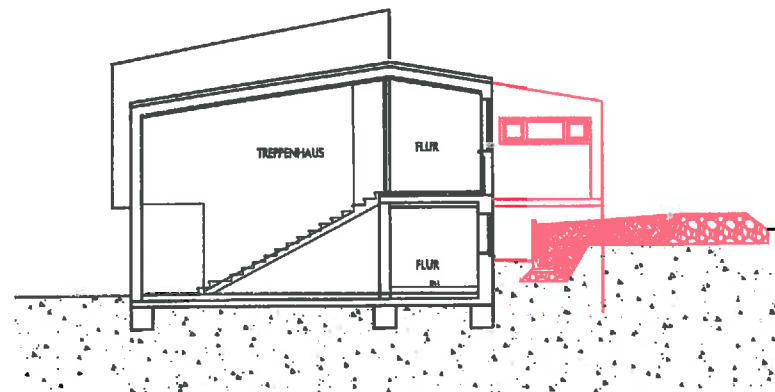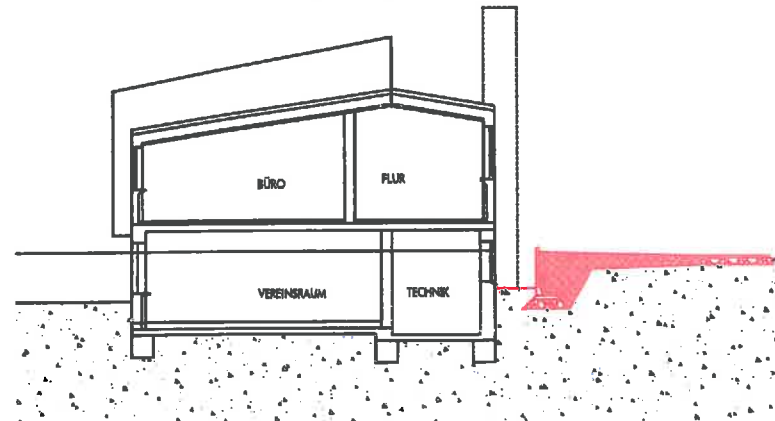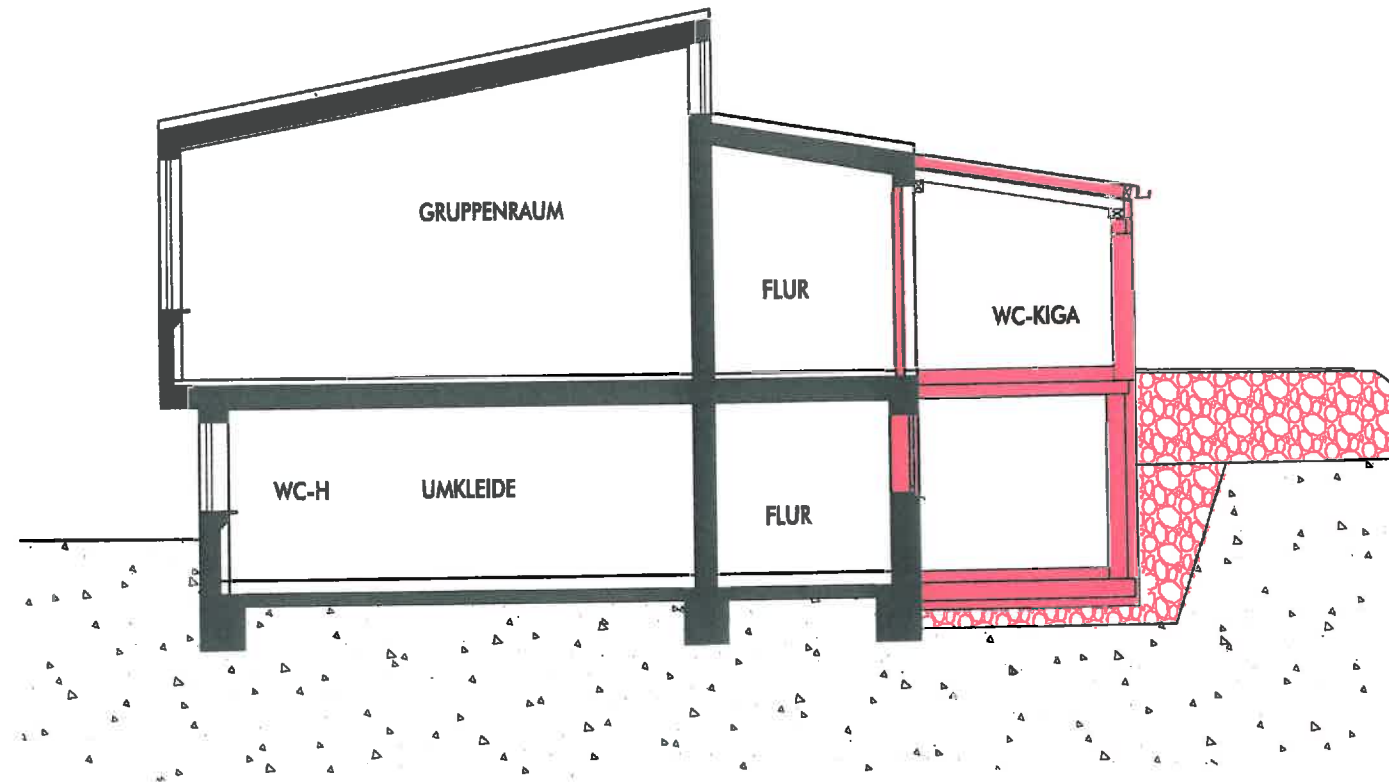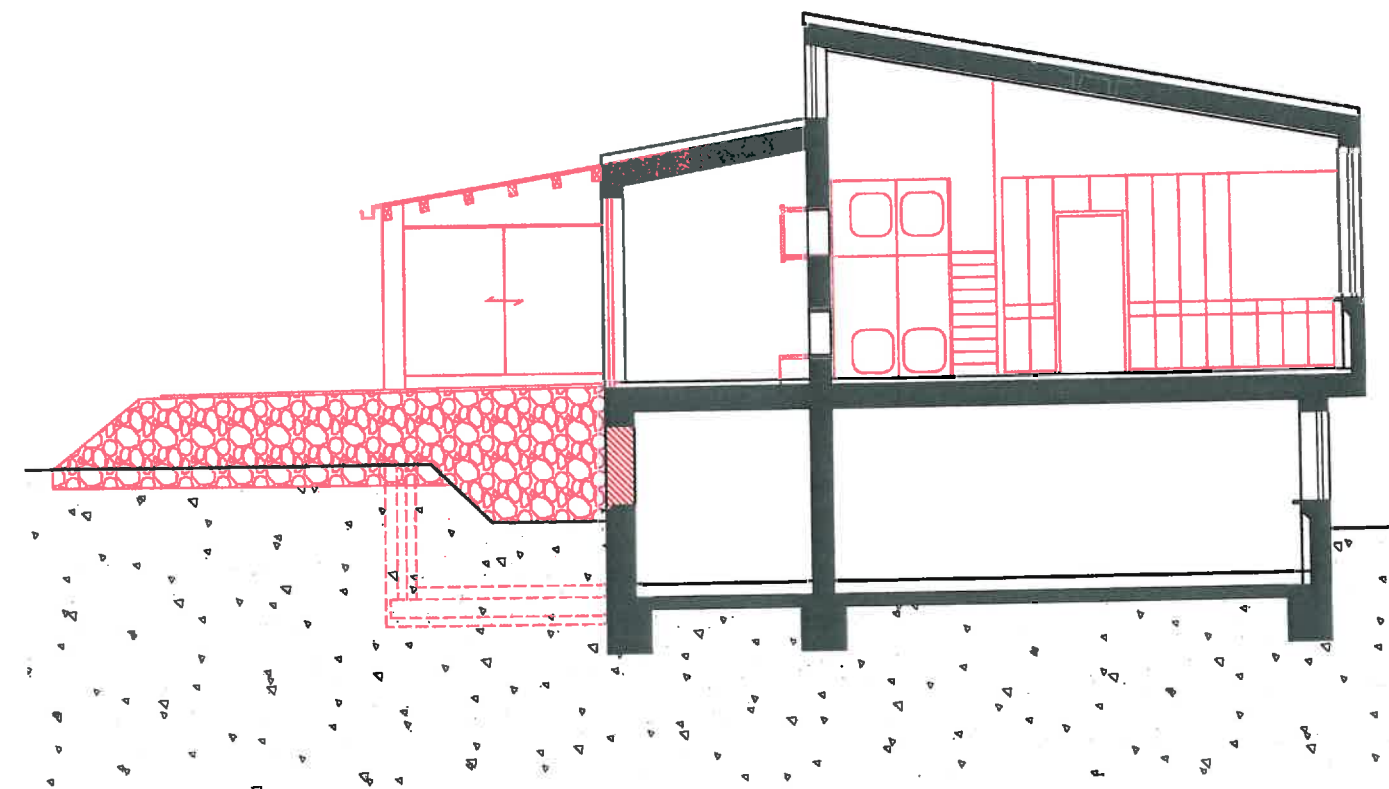

STAND 04.07.0219

SCHNITTE M 1-200

SCHNITTE M 1-100

ARCHITEKTEN
STADTPLANER
INGENIEURE

WIESER

DIPLOM-ING. (FH)
ANDREAS WIESER
FREIER ARCHITEKT
FREIER STADTPLANER

UNTERE GIESSWIESEN 16
D-78247 HILZINGEN
TELEFON 0 77 31 / 7892-0
TELEFAX 0 77 31 / 7892-29
INFO@WIESER.AG
WWW.WIESER.AG