


Variante 2 - Aufenthaltsplatz mit Pergola oder Platzdach



Variante 2 - Aufenthaltsplatz mit Pergola oder Platzdach

Blatt 2

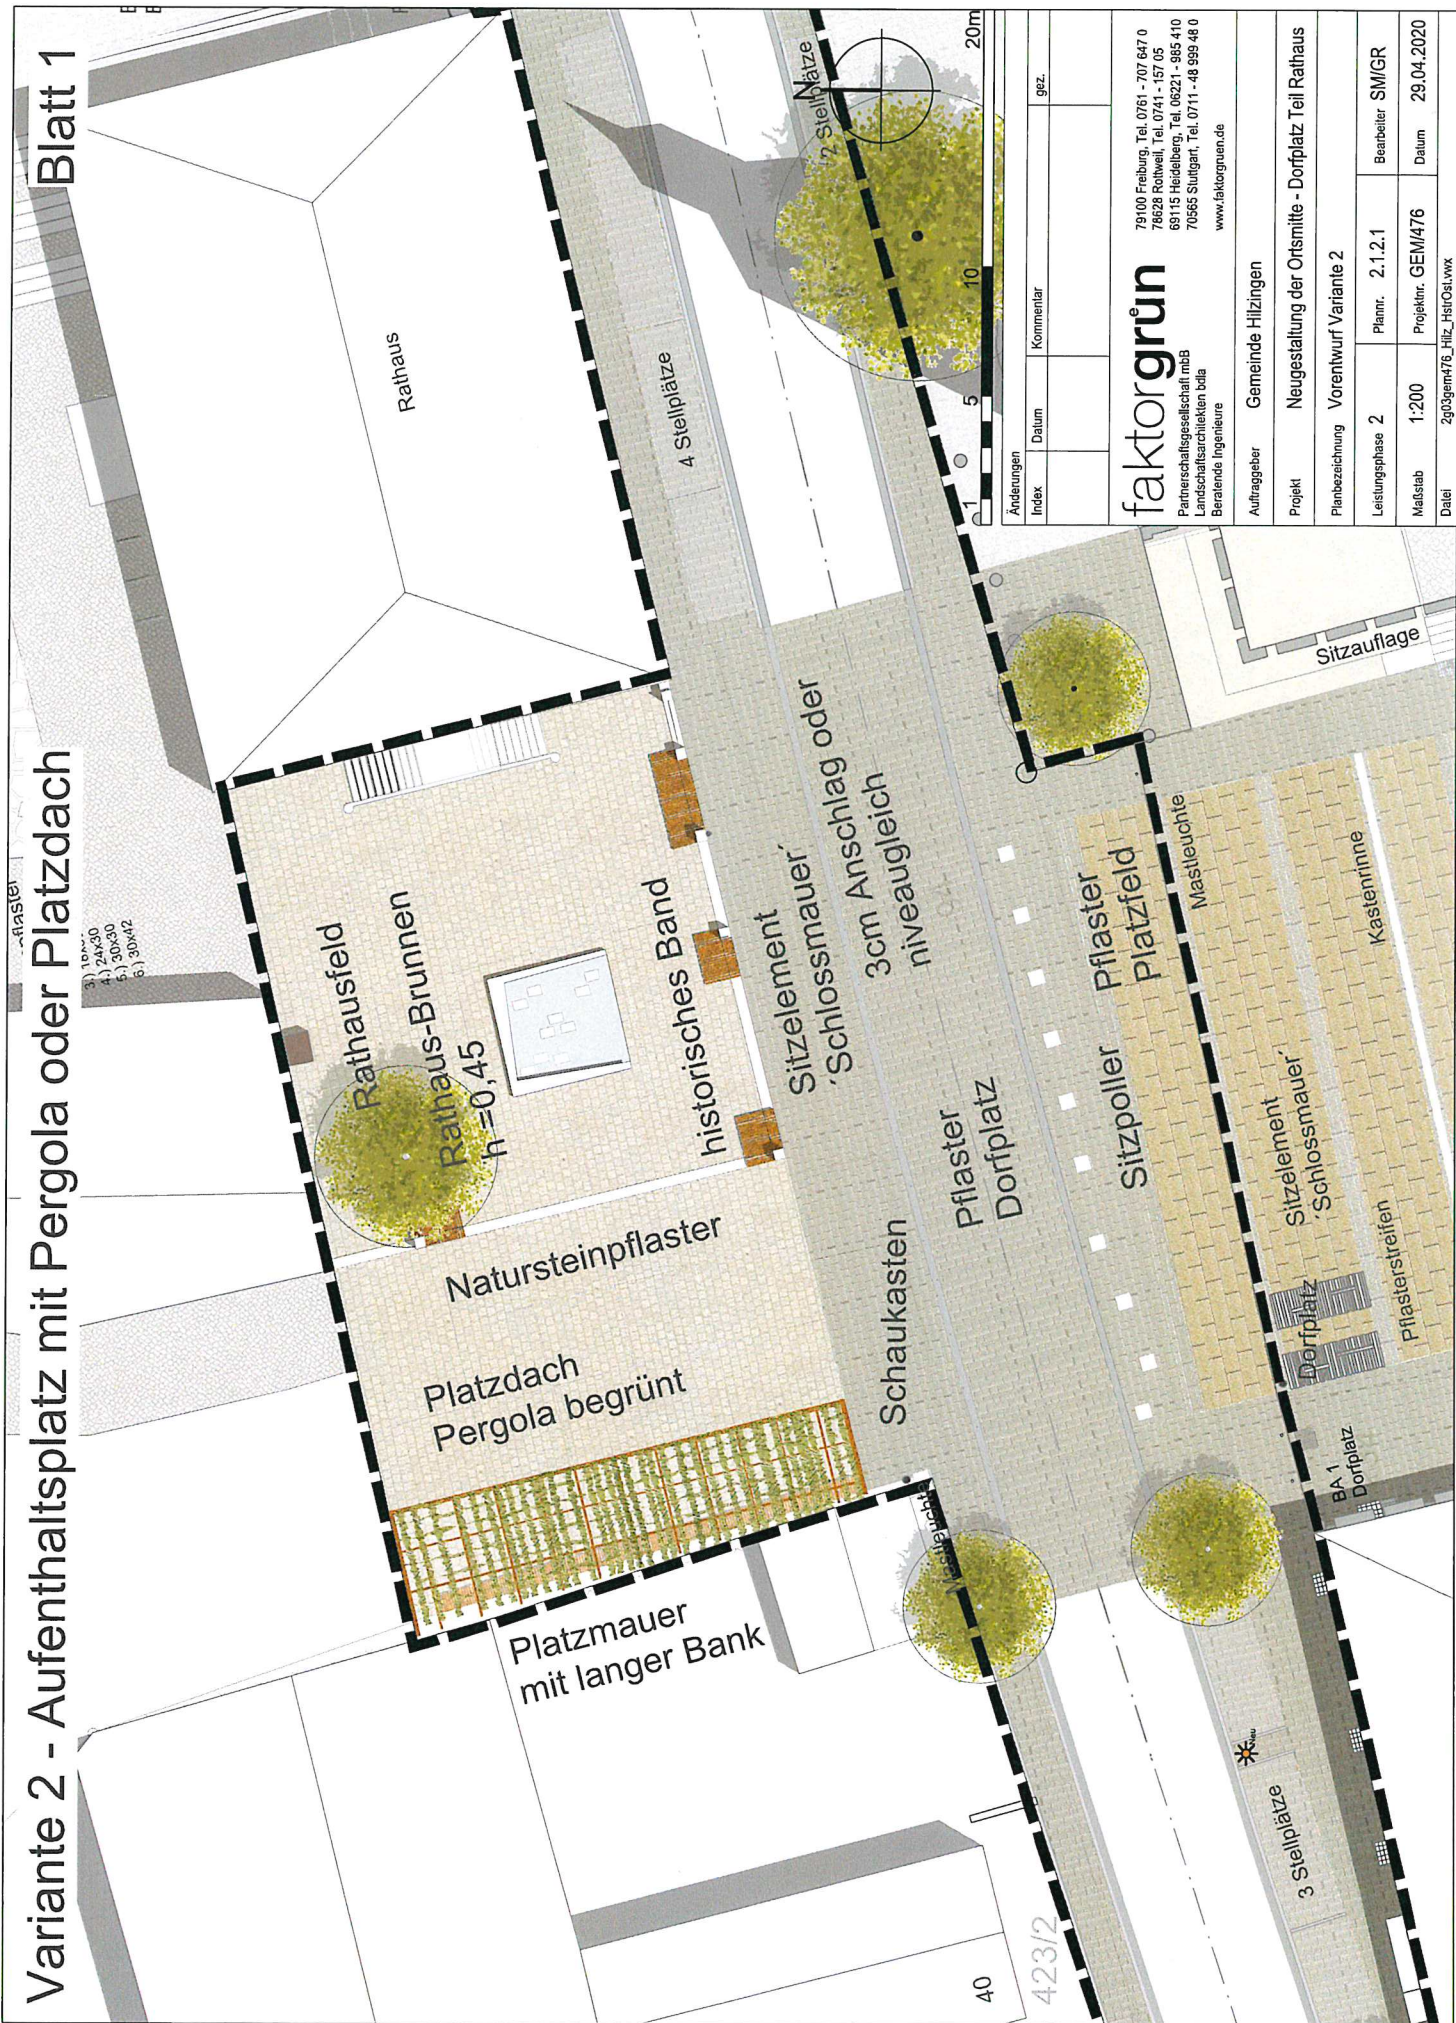

Änderungen	Datum	Kommentar	gez.
Index			

faktorgrün	
79100 Freiburg, Tel. 0761 - 707 647 0	
78628 Rotweil, Tel. 0741 - 157 05	
69113 Heidelberg, Tel. 06221 - 965 410	
70565 Stuttgart, Tel. 0711 - 48 999 48 0	
www.faktorgruen.de	

Auftraggeber	Gemeinde Hitzingen
--------------	--------------------

Projekt	Neugestaltung der Ortsmitte - Dorfplatz Teil Rathaus
---------	--

Planbezeichnung	Vorentwurf Variante 2
-----------------	-----------------------

Leistungsphase	2	Planm.	2.1.2.2	Bearbeiter	SM/GR
----------------	---	--------	---------	------------	-------

Maßstab	1:500	Projektnr.	GEM/476	Datum	29.04.2020
---------	-------	------------	---------	-------	------------

Dat	2g03gem476_Hitz_HstrOst.wvx
-----	-----------------------------

Variante 2 - Aufenthaltsplatz mit Pergola oder Platzdach

Platz über Straße "3cm Anschlag"




Alternative -

Platz über Straße "niveaugleich"




Alternative - Baumdach

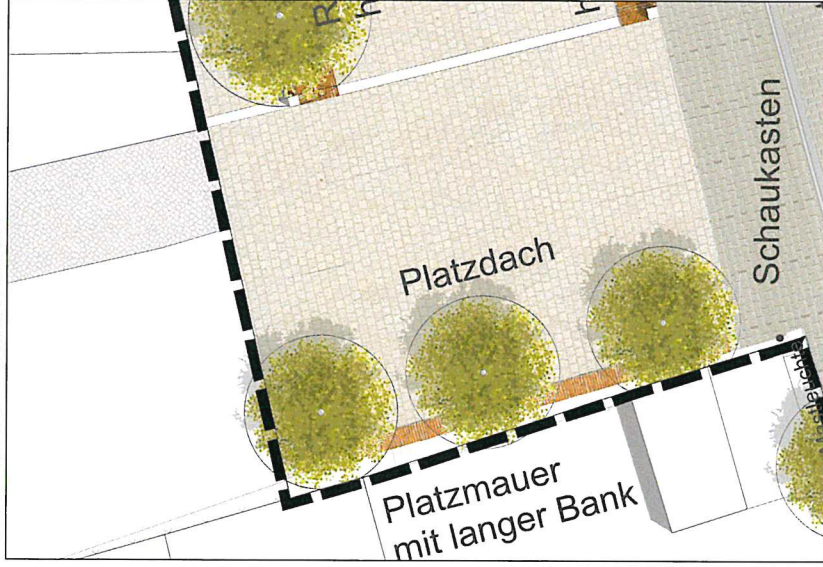

Alternative - zusätzlich blühende Pflanzfelder



Sitzelement Schlossmauer

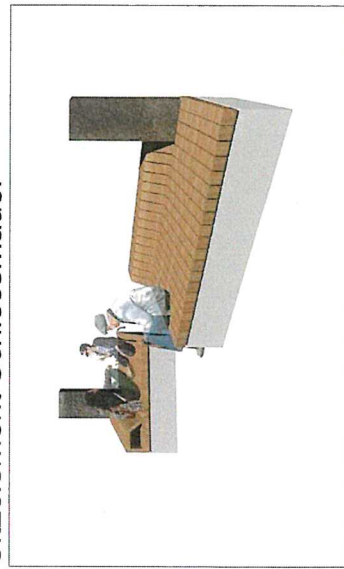

Beispielbild Rathausbrunnen



Änderungen Index	Datum	Kommentar	gez.
faktorgrün 79100 Freiburg, Tel. 0761 - 707 647 0 78628 Rothweil, Tel. 0741 - 157 05 69115 Heidelberg, Tel. 06221 - 985 410 Partnerschaftsgesellschaft mbB Landschaftsarchitekten bda Beratende Ingenieure www.faktorgruen.de			
Auftraggeber		Gemeinde Hitzingen	
Projekt		Neugestaltung der Ortsmitte - Dorfplatz Teil Rathaus	
Planbezeichnung		Vorentwurf Variante 2	
Leistungsphase	2	Planm.	2.1.2.3
Maßstab		Projektlr.	GEM/476
Datei		2g03gem476_Hitz_HstrOst1.vwx	
		Bearbeiter	SM/GR
		Datum	29.04.2020