

DACHFORM EINZELHÄUSER M 1:200


BEISPIEL 1

BEISPIEL 2

BEISPIEL 3

BEISPIEL 4

BEISPIEL 5

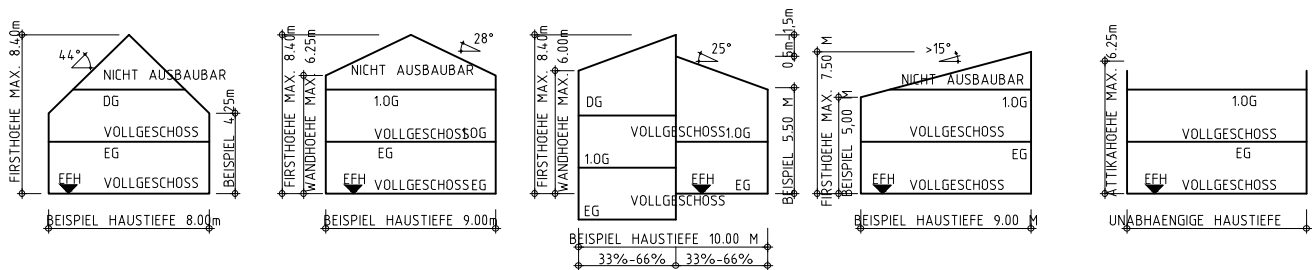

WA	II
GRZ 0,40	WH = 6.25 FHS = 8.40 FHP = 7.50 FHFD = 6.25
0	SD DN 20°-45° PD DN 15°-25° FD DN 0°-15°



ÜBEREINSTIMMUNGSVERMERK

DIE ÜBEREINSTIMMUNG MIT DEM LIEGENSCHAFTSKATASTER WIRD BESTÄTIGT.



RADOLFZELL, DEN
LANDRATSAMT KONSTANZ, VERMESSUNGSAMT RADOLFZELL

VERFAHRENSVERMERKE

AUFSTELLUNGSBESCHLUSS DES GEMEINDERATES (§2 Abs. 1 BauGB)	AM	04.06.2019
ZUSTIMMUNG ZUM ENTWURF	AM	
BESCHLUSS ZUR ANHÖRUNG UND OFFENLEGUNG	AM	
ABLAUF DER FRIST ZUR STELLUNGNAHME DER TRÄGER ÖFFENTLICHER BELANGE (§4 Abs. 2 BauGB)	AM	
OFFENLEGUNG (§3 Abs. 2 BauGB)	VON	BIS
SATZUNGSBESCHLUSS DES GEMEINDERATES (§10 BauGB i.V.m. §4 GO)	AM	
MIT DER ÖFFENTLICHEN BEKANNTMACHUNG WURDE DER BEBAUUNGSPLAN RECHTSKRÄFTIG (§10 BauGB)	AM	

GEMEINDE HILZINGEN

BEBAUUNGSPLAN
ZUR EINBEZIEHUNG VON AUSSENBEREICHSFÄCHEN
IM BESCHLEUNIGTEN VERFAHREN NACH § 13B BAUGB

GEMARKUNG SCHLATT A. RANDEN

KIRCHHOFÄCKER
1. ÄNDERUNG

STAND : ZUSTIMMUNG ZUM ENTWURF
MASSSTAB : 1:1000
HILZINGEN 04.11.2020

BÜRGERMEISTER

STADTPLANER

ARCHITEKTEN STADTPLANER INGENIEURE **WIESER**

DPL - ING. (FH)
ANDREAS WIESER
FREIER ARCHITEKT
FREIER STADTPLANER

UNTERE GIESSEN 16
D-78247 HILZINGEN
TELEFON 0 77 31/ 7892-0
INFO@WIESER.AG
WWW.WIESER.AG