



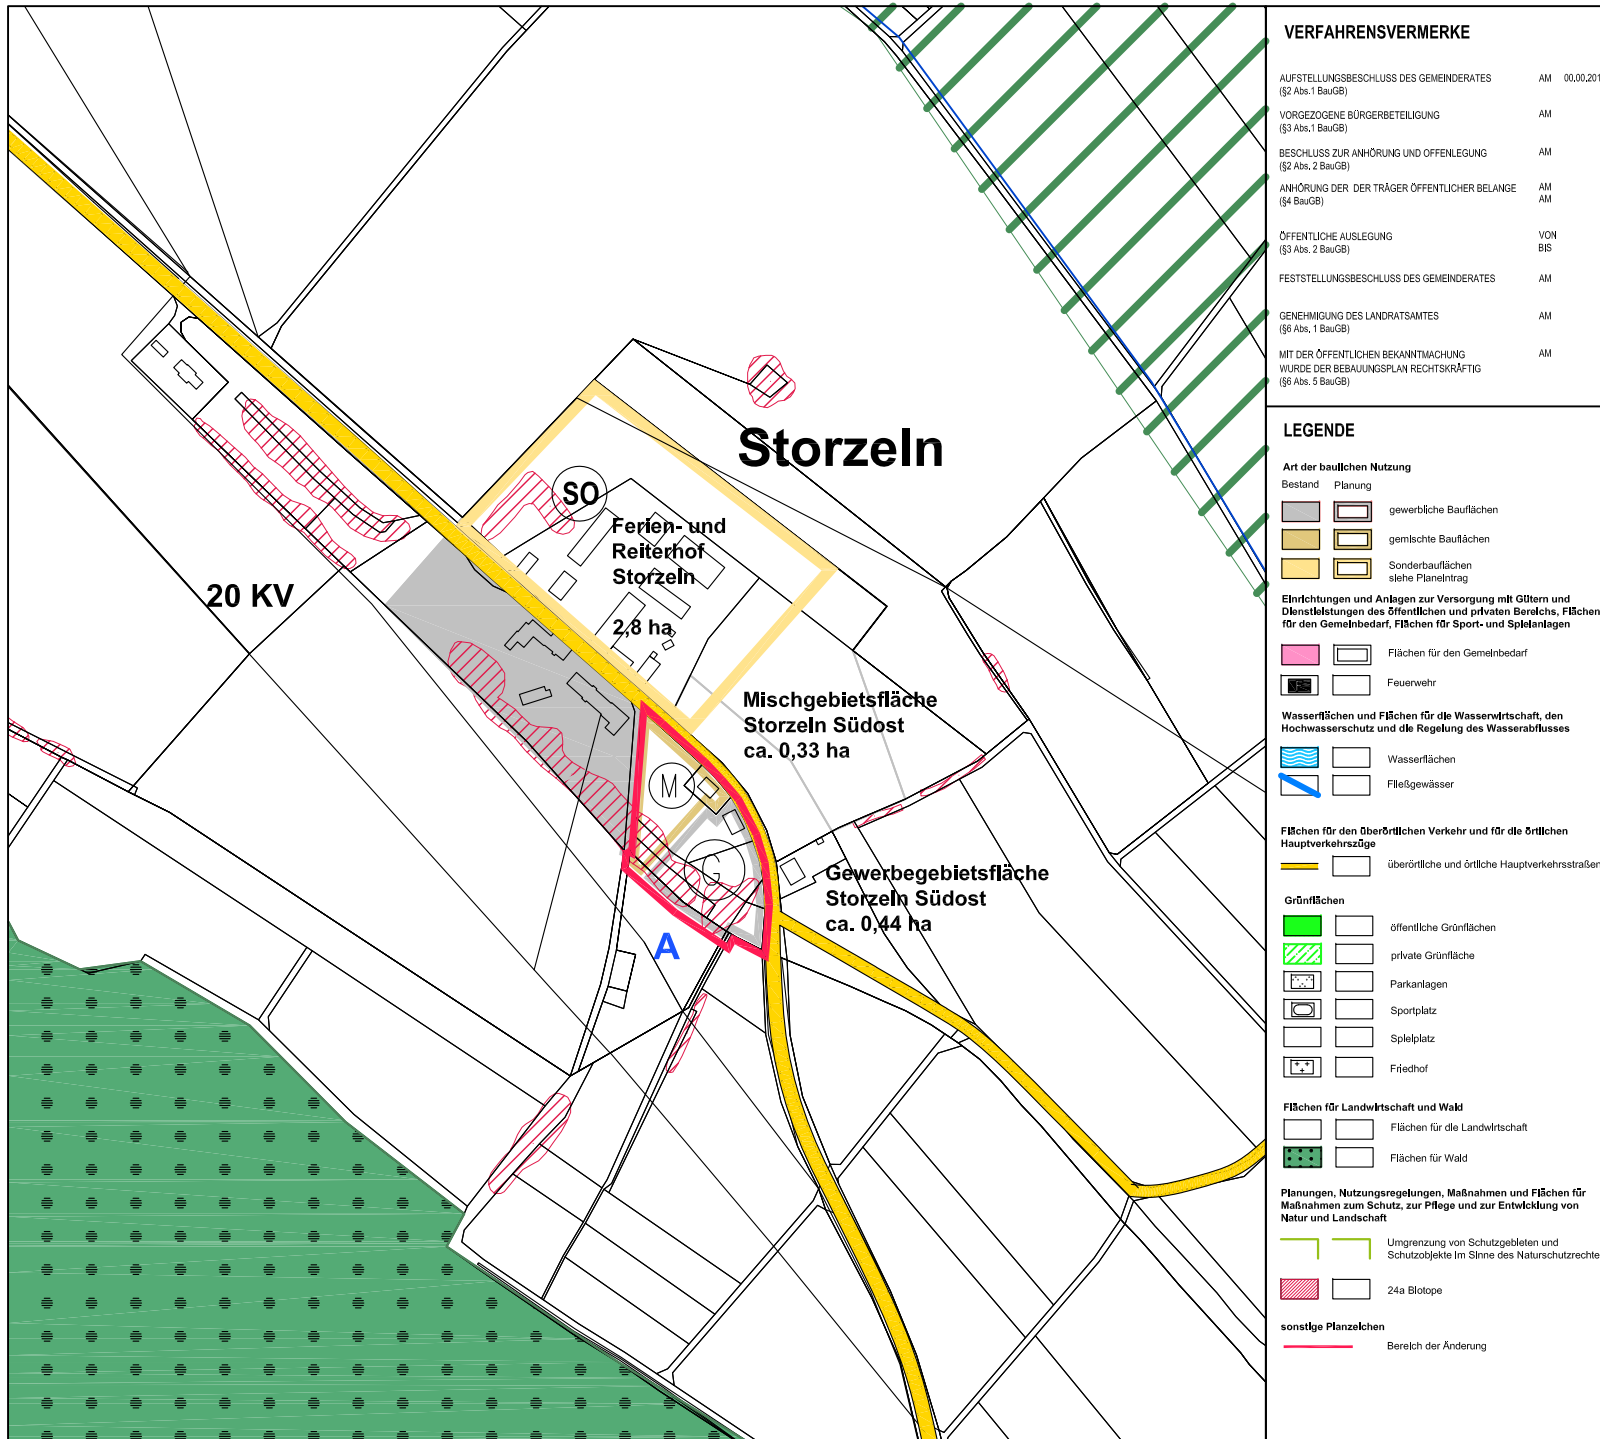

LANDKREIS KONSTANZ
GEMEINDE HILZINGEN
GEMARKUNG BINNINGEN

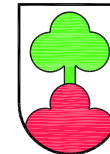

FLÄCHENNUTZUNGSPLAN FNP 2006 - 3. ÄNDERUNG LAGEPLAN

**ZEICHNERISCHER TEIL ZUM
FLÄCHENNUTZUNGSPLAN**

M 1:5000
HILZINGEN, DEN 28.10.2013

BÜRGERMEISTER

PLANER :