



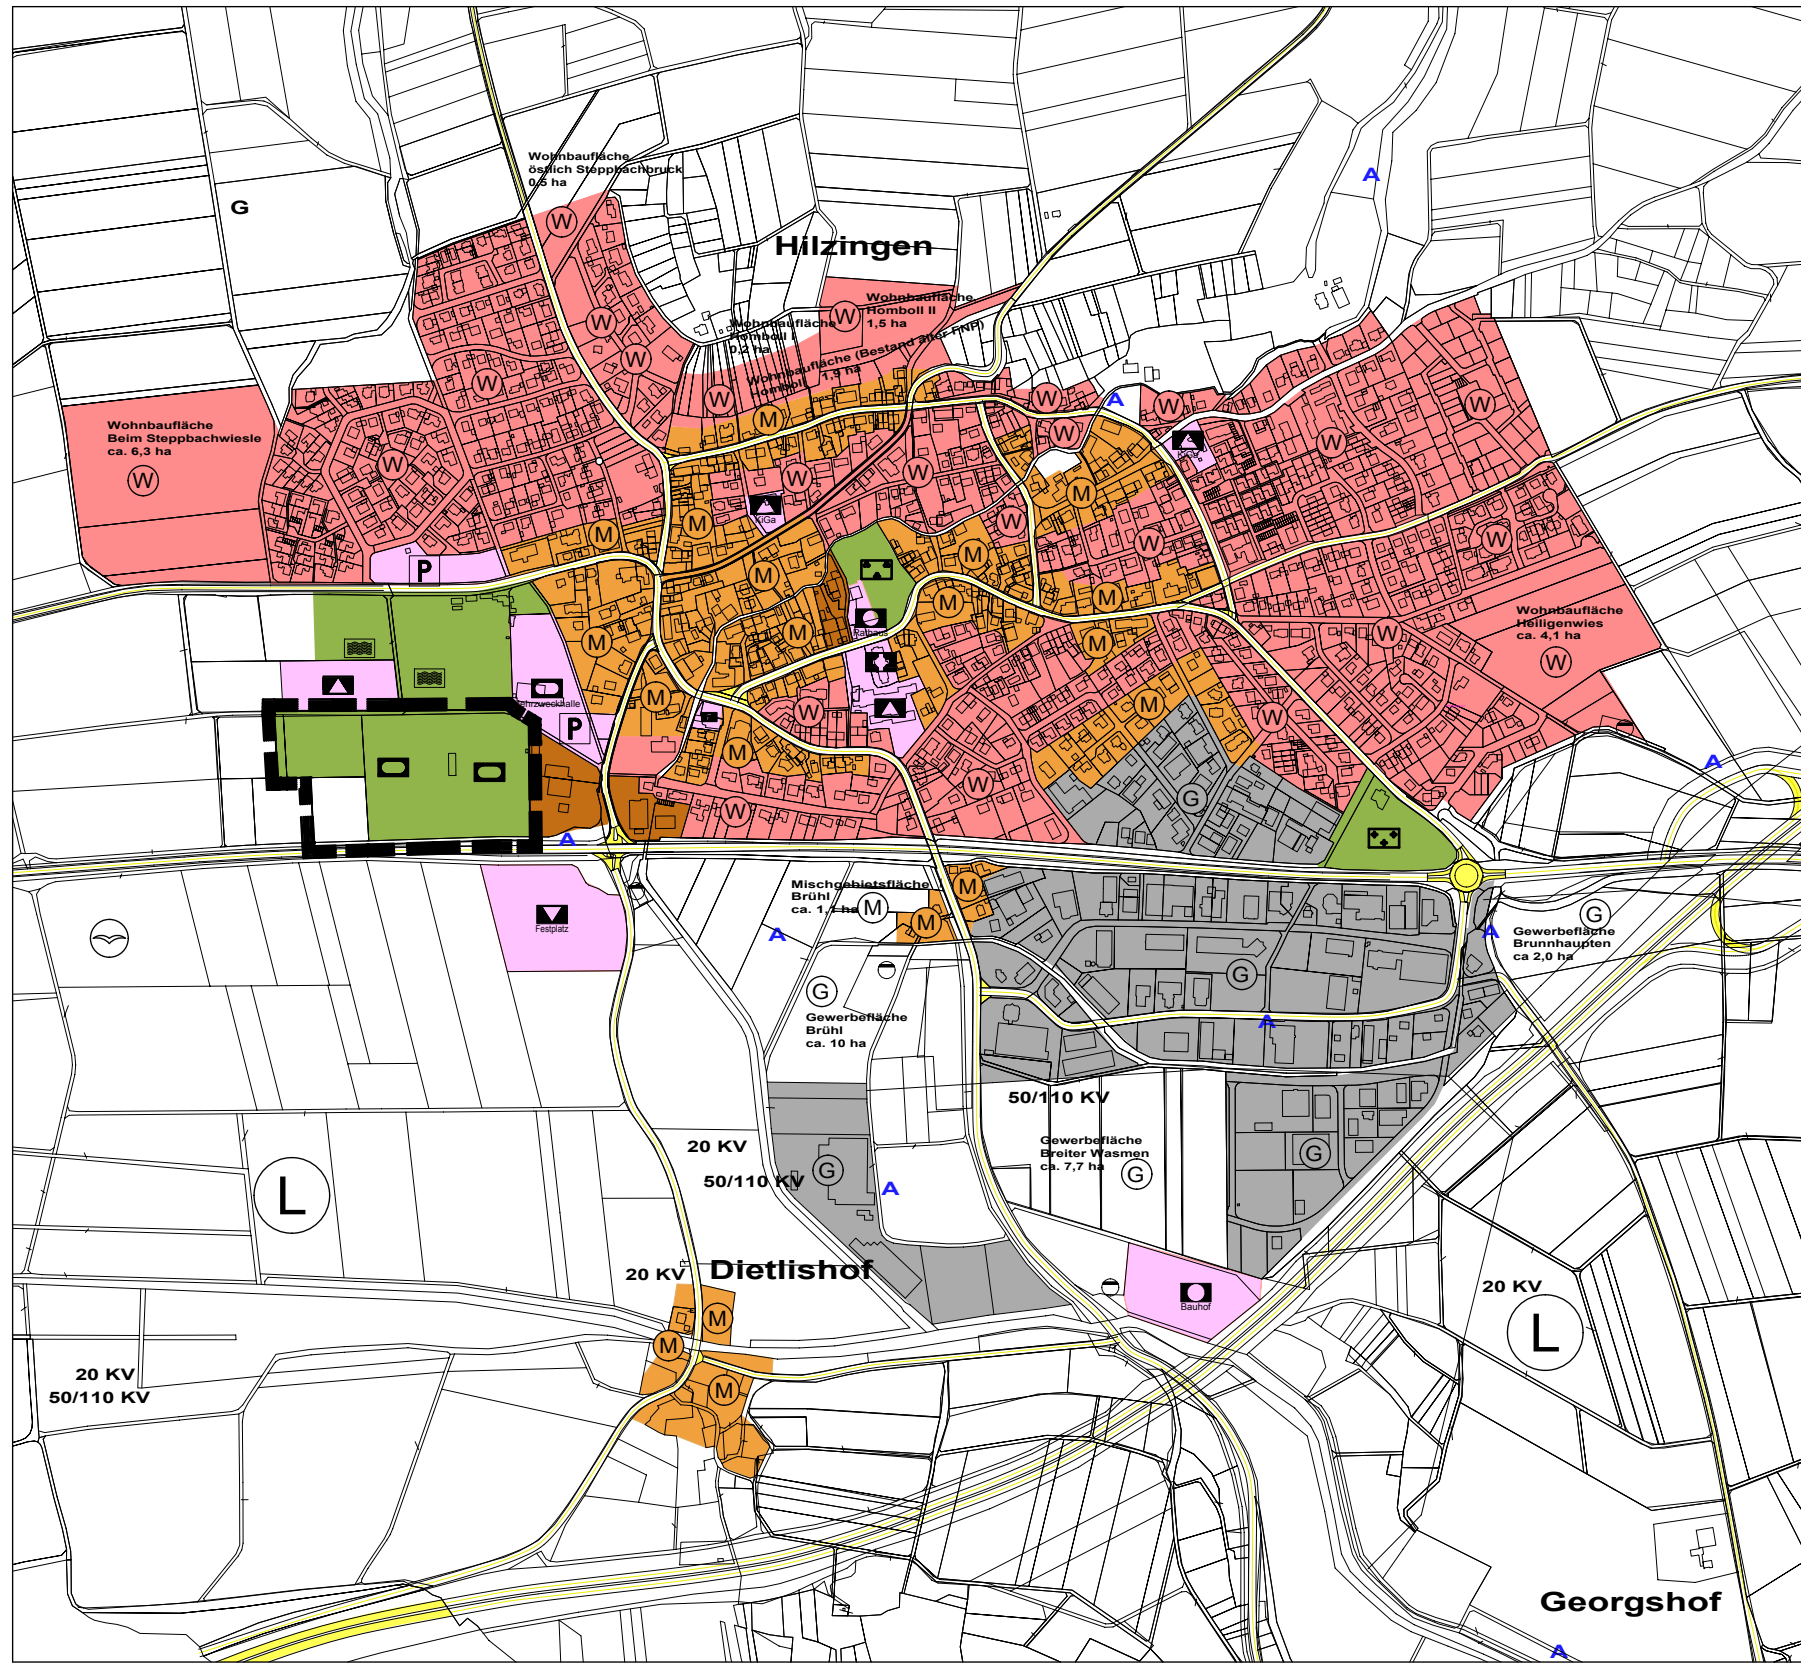


Stand vor der Änderung des Flächennutzungsplanes
für den Bereich 'Sportanlage bei den Hegau- Hallen' 1|10000

-  Grünfläche; Zweckbestimmung 'Sportplatz'
-  Flächen für die Landwirtschaft

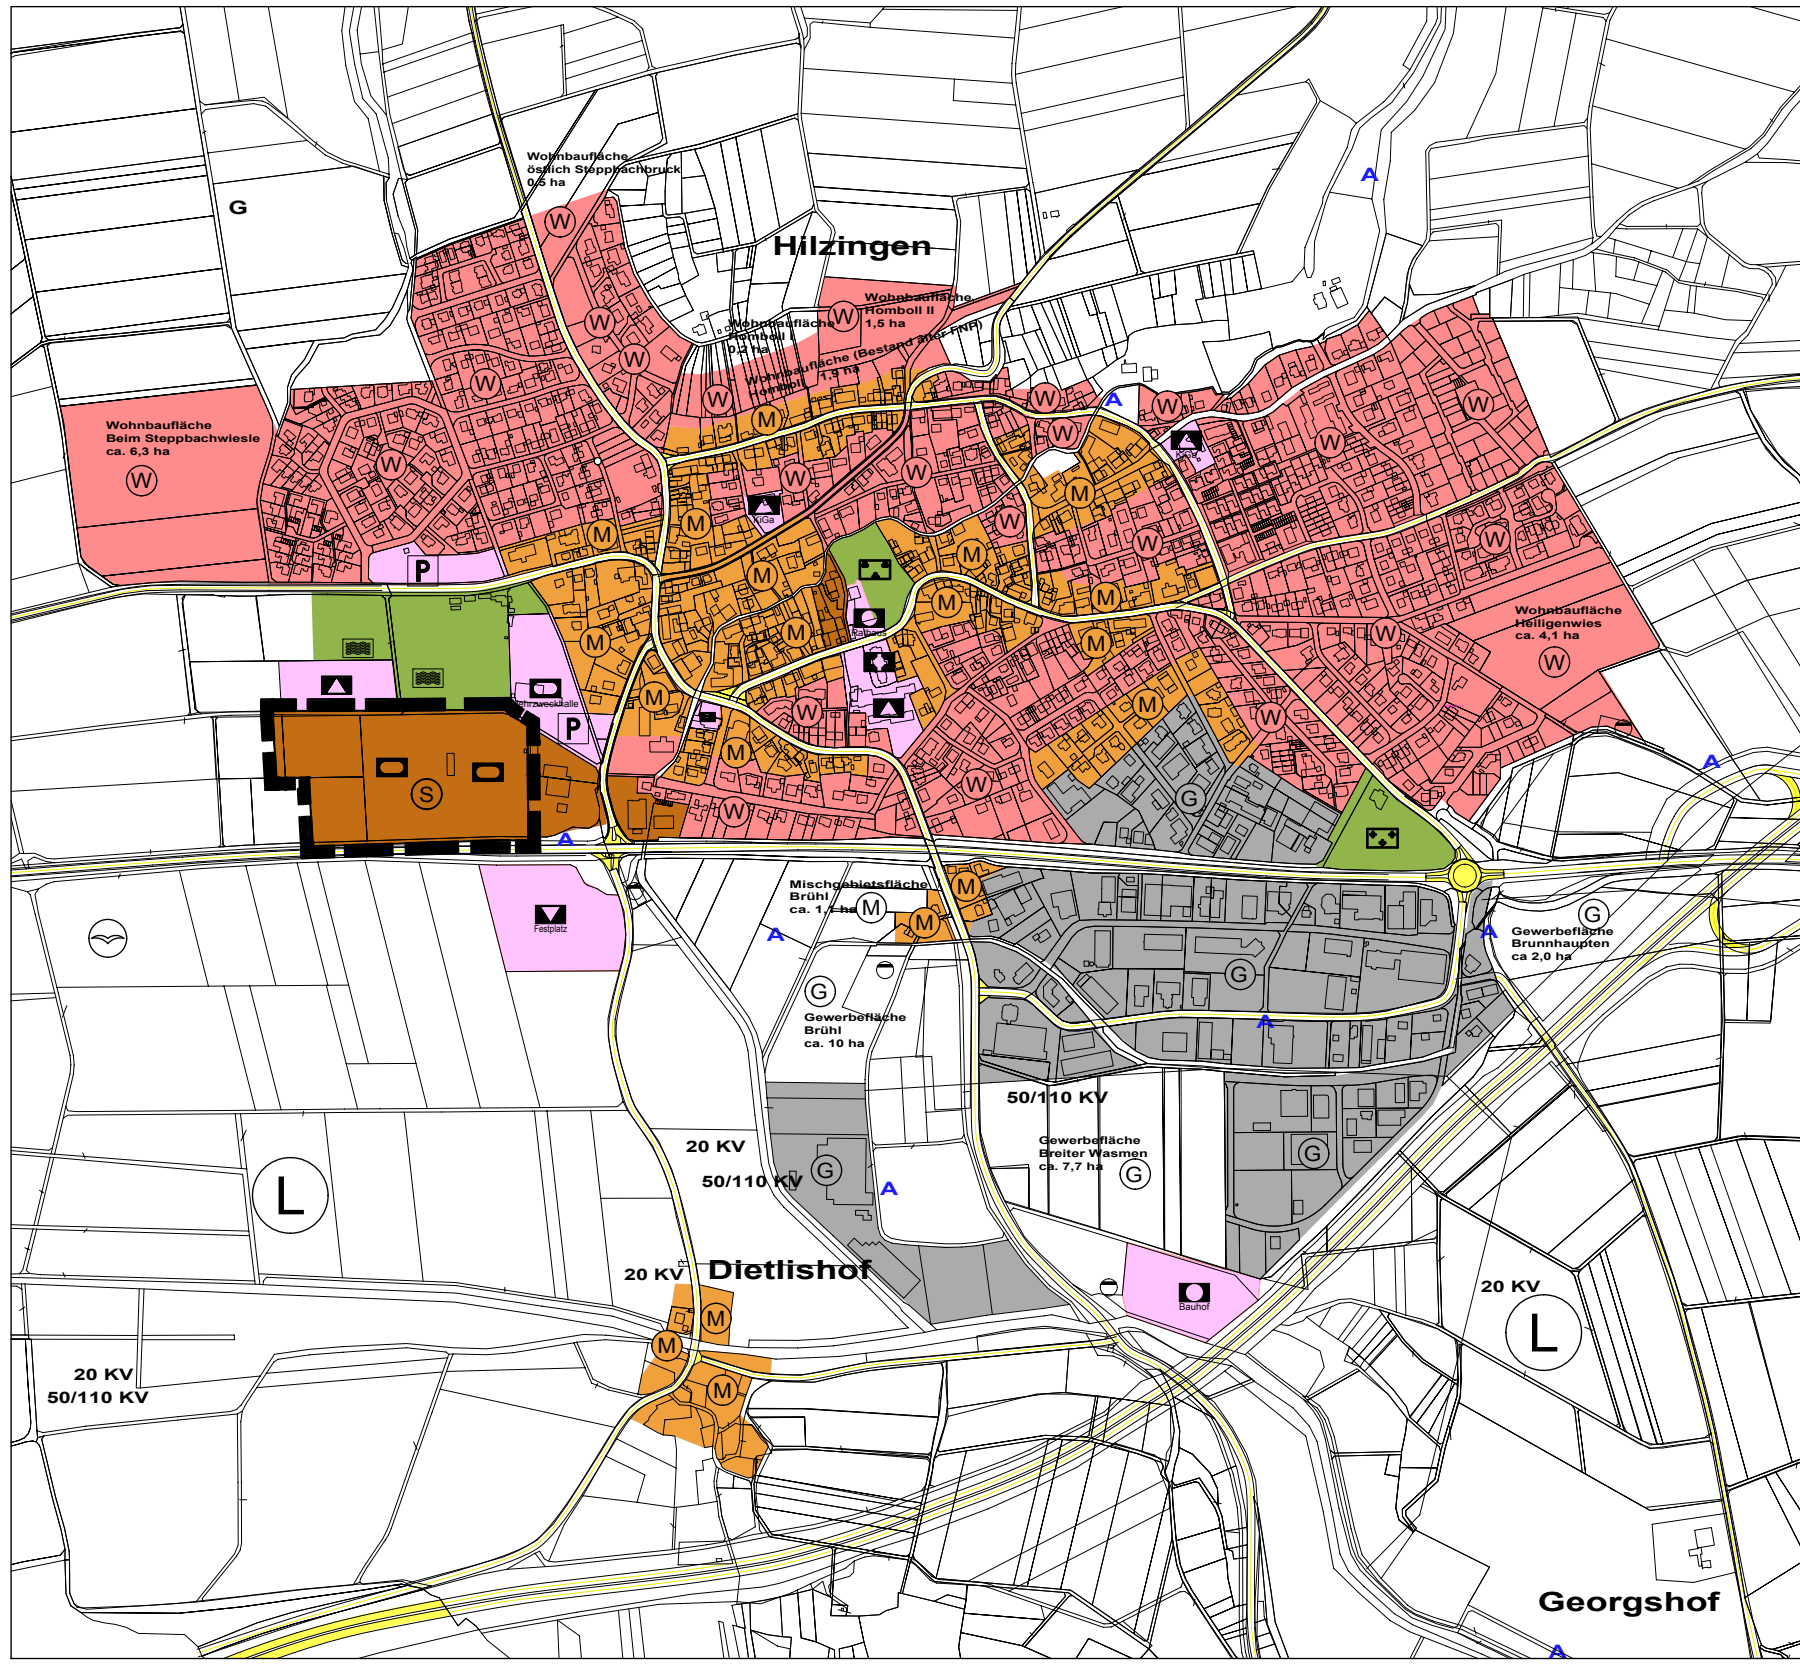

Änderung des Flächennutzungsplanes
für den Bereich 'Sportanlage bei den Hegau- Hallen' 1|10000

-  Sonderbaufläche; Zweckbestimmung Sportplatz

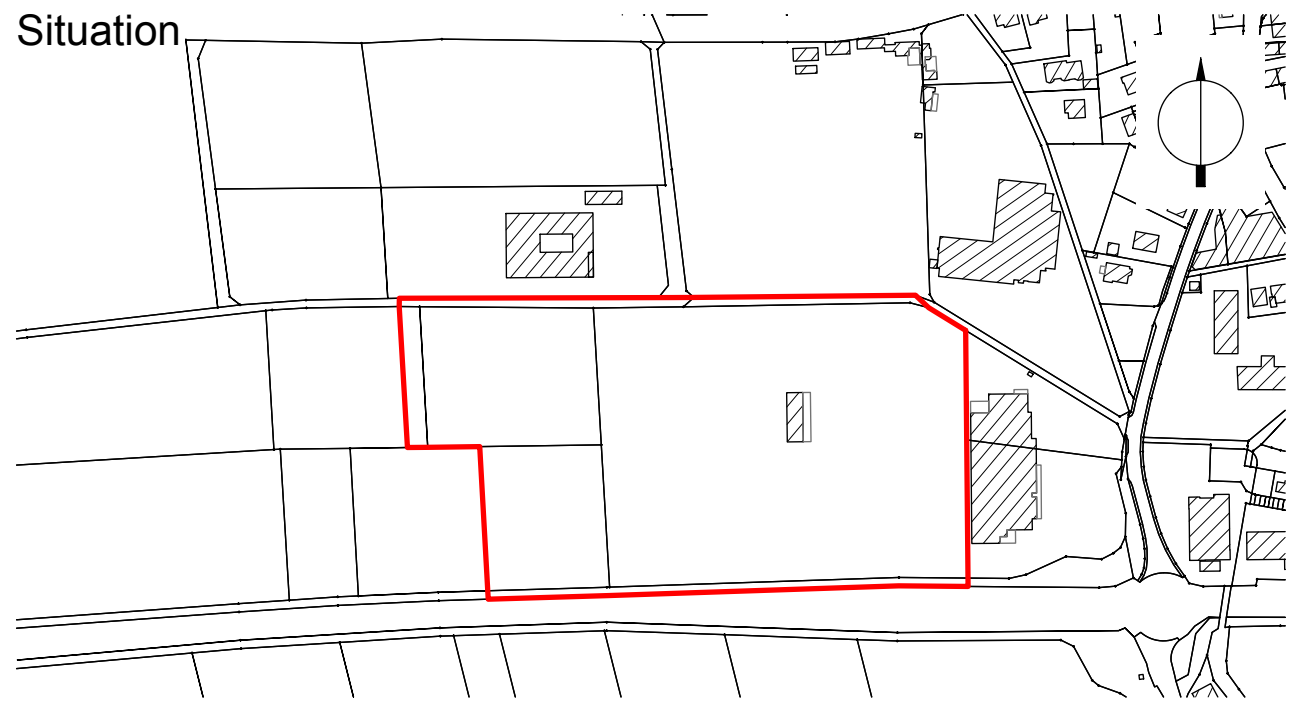

Planstand **Masstab 1:10000**

Format	Datum	Planverfasser
780 x 297	06.09.2019	ebjsg

Auftraggeber

Gemeinde Hilzingen
Hauptstrasse 36
78247 Hilzingen

Planungsort

Ortsteil 'Sportanlage beiden Hegau-Hallen'
Gemarkung Hilzingen
Gemeinde Hilzingen

Projekt

Gemeinde Hilzingen |
Flächennutzungsplan 'Sportanlage
bei den Hegau-Hallen', 6. Änderung

70618 **2.03** 06.09.2019

Entwurf
Verfahrensstand

1. Beschluss zur 3. Offenlage
2. Beteiligung der Öffentlichkeit;
gem. § 4a (3) BauGB
3. Beteiligung der Behörden;
gem. § 4a (3) BauGB

B&B B&B GmbH
Architekten & Ingenieure
Lohnerhofstraße 9 - 78467 Konstanz
Telefon: +49.7531.9807-0
Telefax: +49.7531.9807-70
mail@bb-architektur.com
www.bb-architektur.com

