


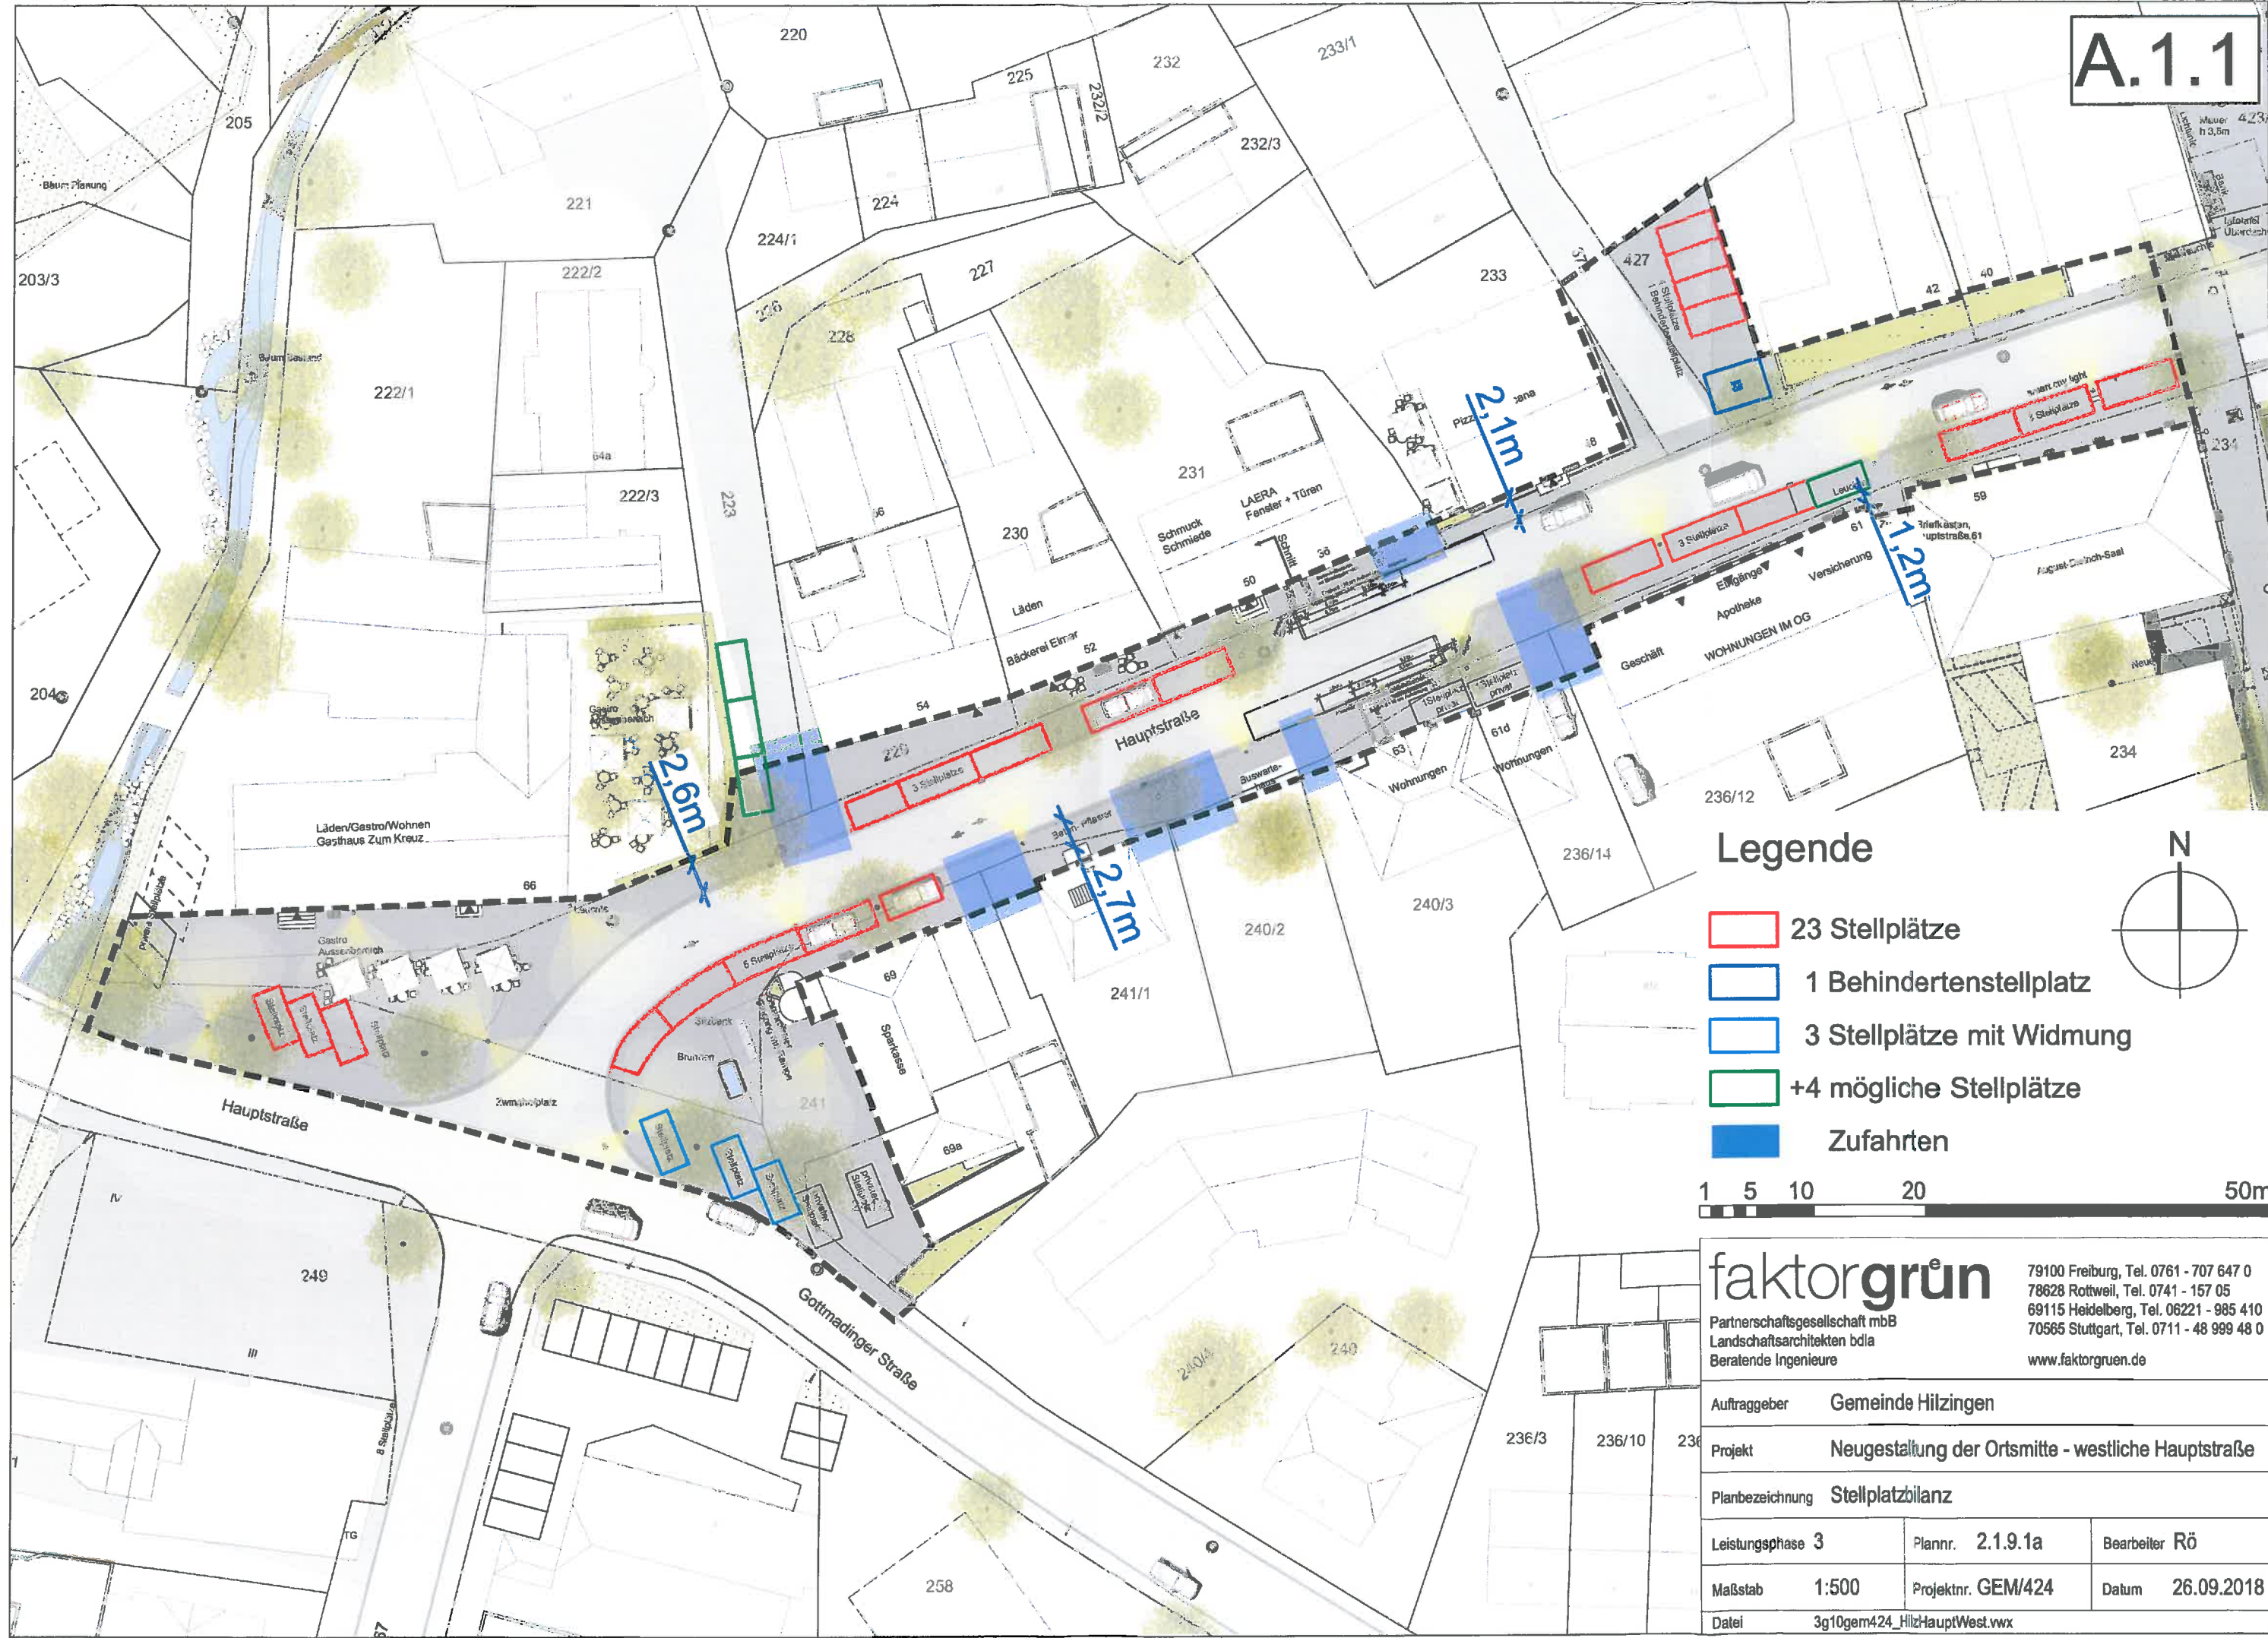

Legende

- 23 Stellplätze
- 1 Behindertenstellplatz
- 3 Stellplätze mit Widmung
- +4 mögliche Stellplätze
- Zufahrten



faktorgrün		79100 Freiburg, Tel. 0761 - 707 647 0 78628 Rottweil, Tel. 0741 - 157 05 69115 Heidelberg, Tel. 06221 - 985 410 70565 Stuttgart, Tel. 0711 - 48 999 48 0 www.faktorgruen.de	
Partnerschaftsgesellschaft mbB Landschaftsarchitekten bdla Beratende Ingenieure			
Auftraggeber		Gemeinde Hilzingen	
Projekt		Neugestaltung der Ortsmitte - westliche Hauptstraße	
Planbezeichnung		Stellplatzbilanz	
Leistungsphase 3		Plannr. 2.1.9.1a	Bearbeiter Rö
Maßstab 1:500		Projektnr. GEM/424	Datum 26.09.2018
Datei 3g10gem424_HilzHauptWest.vwx			



1 5 10 20 50m

faktorgrün
Partnerschaftsgesellschaft mbH
Landschaftsarchitekten bdlb
Beratende Ingenieure

79100 Freiburg, Tel. 0761 - 707 847 0
78628 Rottweil, Tel. 0741 - 157 05
69115 Heidelberg, Tel. 06221 - 985 410
70565 Stuttgart, Tel. 0711 - 48 999 48 0
www.faktorgruen.de

Auftraggeber: Gemeinde Hengelo

Projekt: Neugestaltung der Ortsmitte - westliche Hauptstraße

Planbezeichnung: Zwinghofplatz Variante 1

Leistungsphase 2	Plannr. 2.1.1.4	Bearbeiter RÖ/SM
Maßstab 1:200	Projektnr. GEM/424	Datum 24.09.2018
Datei 3g10gem424_HilfshauptWest.vwx		

VORABZUG



faktorgrün
Partnerschaftsgesellschaft mbH
Landschaftsarchitekten bda
Bund der Architekten und
Landschaftsplaner

79100 Freiburg, Tel. 0761 - 707 647 0
79628 Rohrwies, Tel. 0741 - 157 05
69115 Heidelberg, Tel. 06221 - 985 410
70585 Stuttgart, Tel. 0711 - 48 999 48

Auftraggeber: Gesellschaft Hildesheim

Projekt	Neugestaltung der Ortsmitte - westliche Hauptstraße
---------	---

Planbezeichnung **Zwinghofplatz Variante 2**

Leistungsphase 2	Plannr. 2.1.1.5	Bearbeiter RÖ/SM
------------------	-----------------	------------------

Maßstab	1:200	Projektnr.	GEM/424	Datum	24.09.2018
---------	-------	------------	---------	-------	------------

Datei	3g10gem424_HllzHauptWest.vwx
-------	------------------------------

