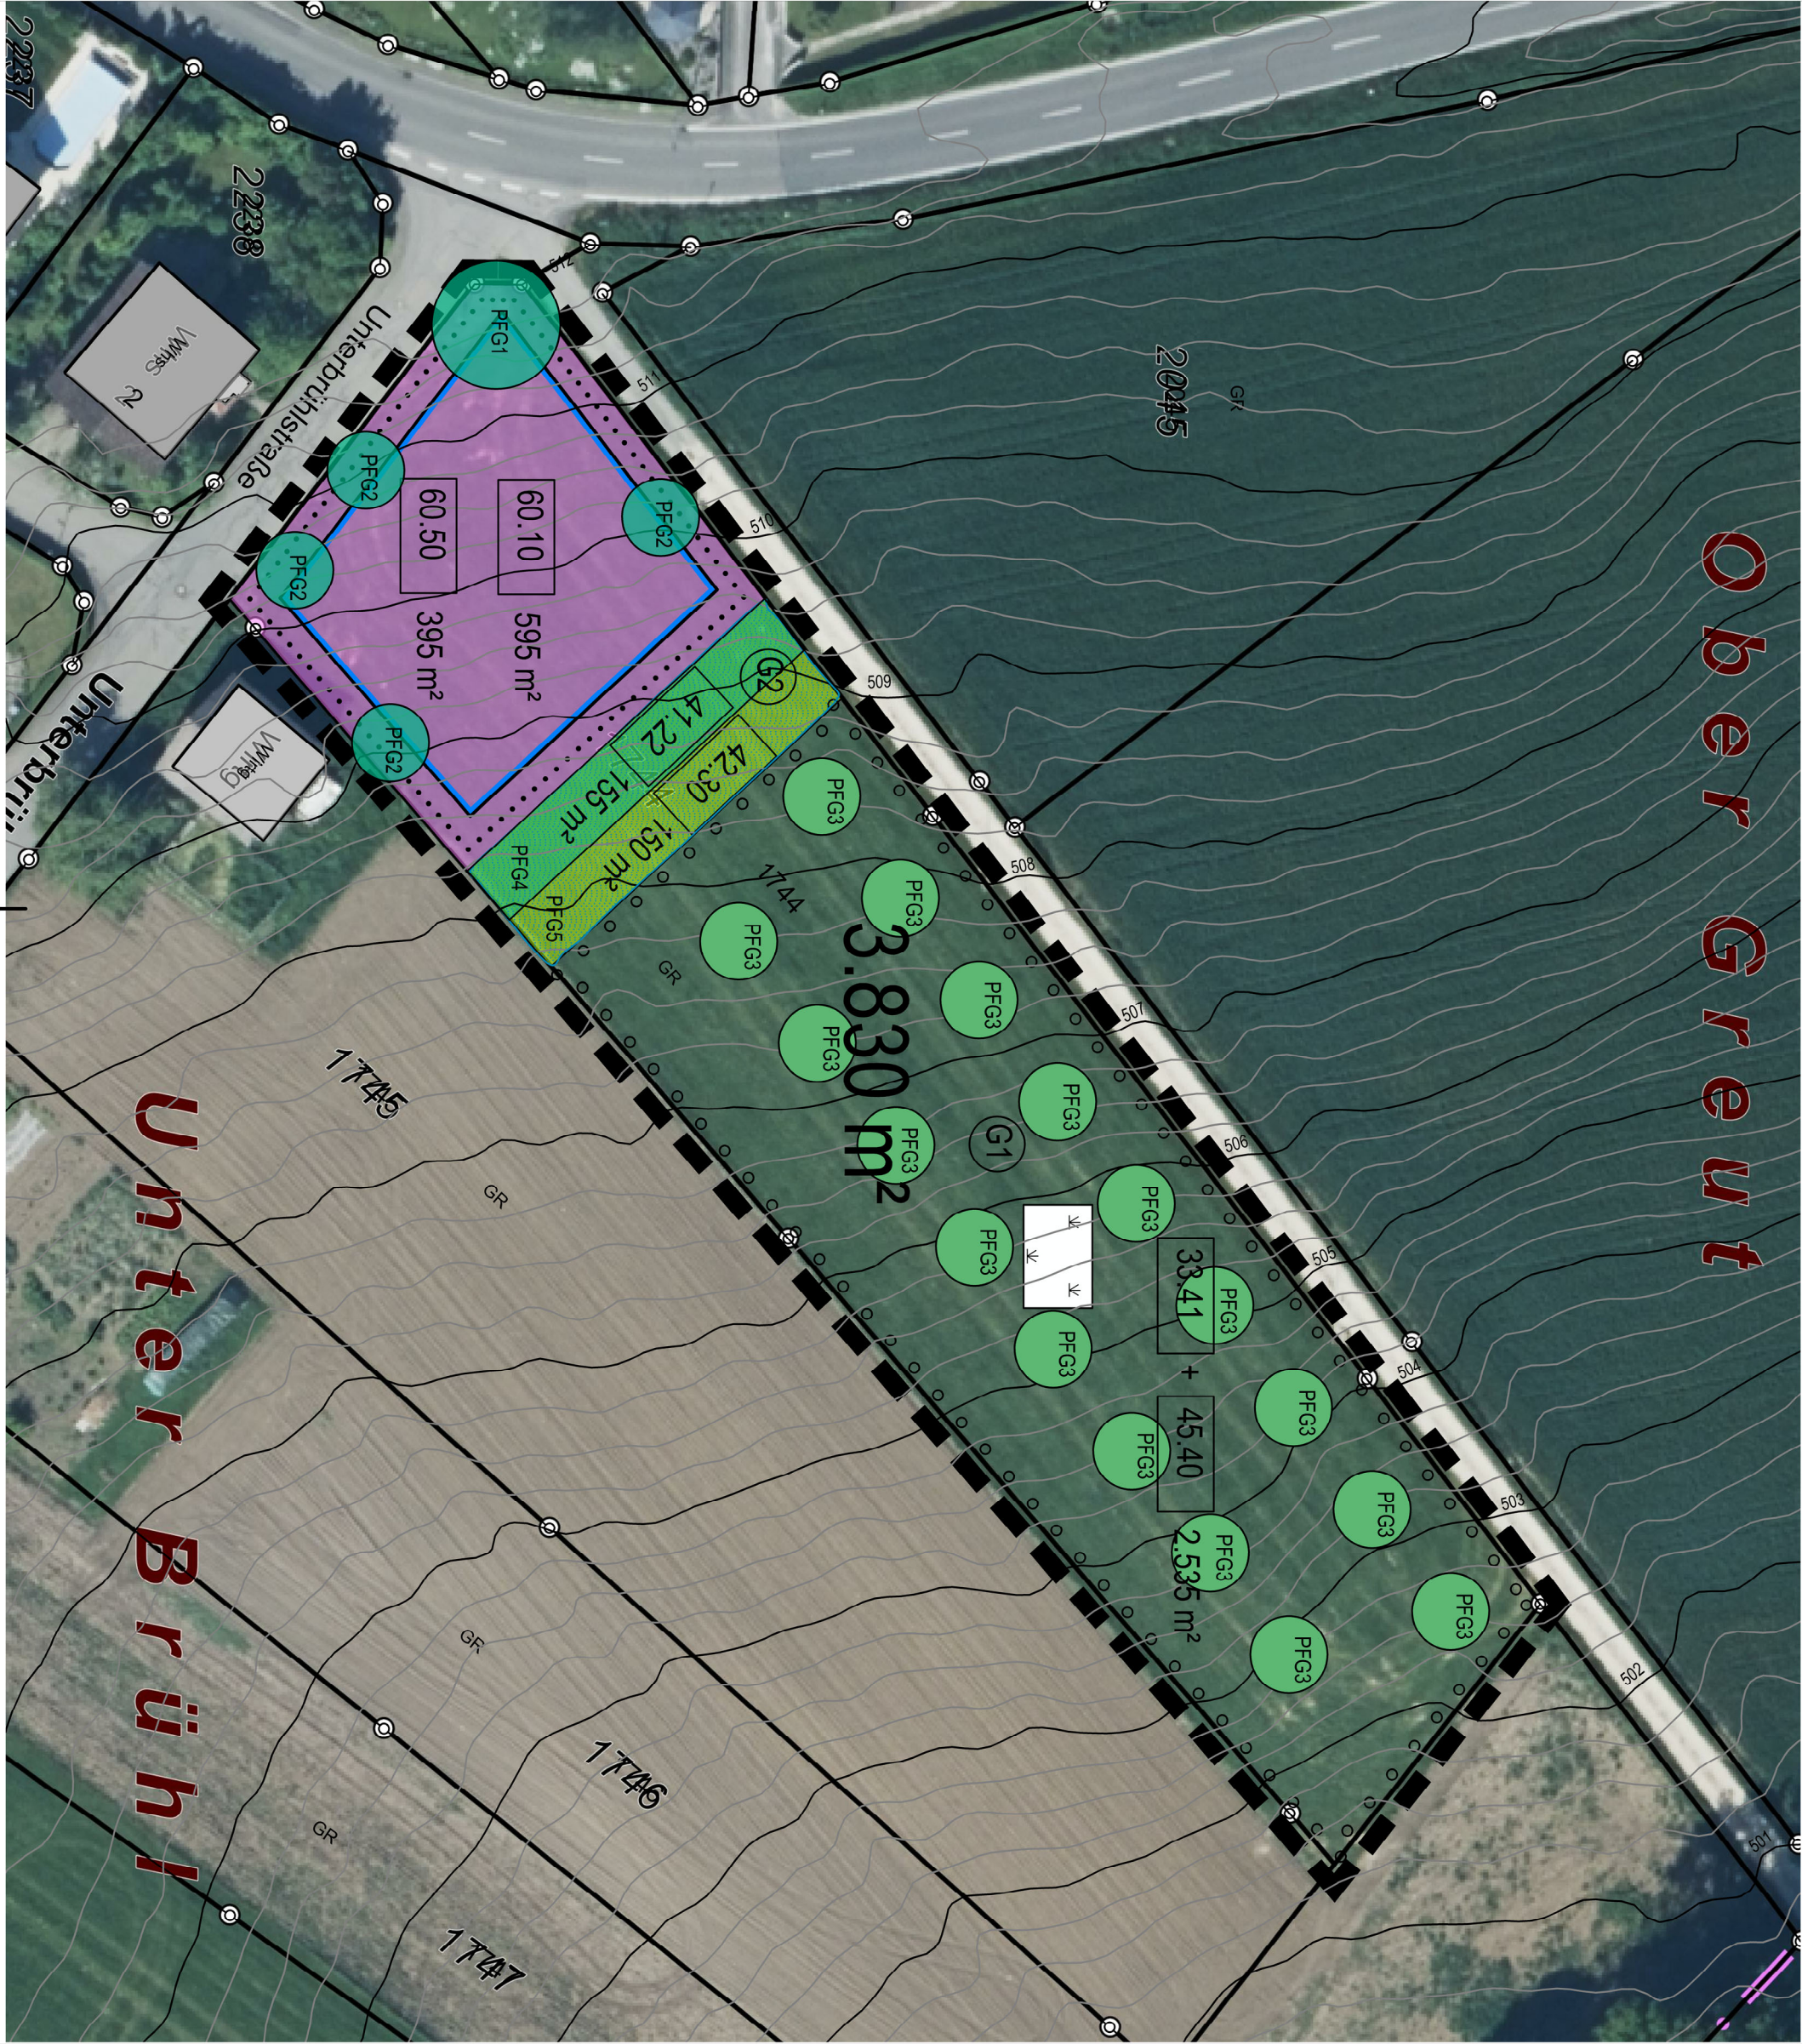


PLANZEICHEN

1. GRÜNFLÄCHEN

- 33.41** FETTWIESE MITTLERER STANDORTE
- 41.22** RETENTIONSFLÄCHE / BÖSCHUNG
FELDHECKE MITTLERER STANDORTE
- 42.30** RETENTIONSFLÄCHE
GEBÜSCH FEUCHTER STANDORTE

2. PFLANZGEBOTE

- PFG1** BAUM ERSTER ORDNUNG
OHNE STANDORTTESTSETZUNG
- PFG2** BAUM ZWEITER ORDNUNG
OHNE STANDORTTESTSETZUNG
- PFG3** OBSTHOCHSTAMM
OHNE STANDORTTESTSETZUNG
- PFG4** FELDHECKE MITTLERER STANDORTE

3. SIEDLUNGSSTRUKTUR

- 60.10** VERSIEGELTE FLÄCHEN GRZ 0,4
- FLÄCHEN FÜR WASSERWIRTSCHAFT**

4. MASSNEHMEN ZUR ENTWICKLUNG VON NATUR U. LANDSCHAFT

- G1 45.40** FLÄCHE ZUM ANPFLANZEN VON BÄUMEN
PFG1 - STREUOBSTWIESE

5. SONSTIGE PLANZEICHEN

- GRENZE DES RÄUMLICHEN
GELTUNGSBEREICHES**



LANDGEMEINSCHAFT
HILZINGEN
BEATE SCHIRMER
FRIEDRICHSTR. 3
72471 HILZINGEN
TELEFON (0714) 719 30 30
TELEFAX (0714) 719 30 30
B.Schirmer@Friedrichsberg-Schirmer.de

GEMEINDE HILZINGEN

GRÜNDUNGSPLAN
"FEUERWEHRGERÄTEHAUS SCHLATT"
GEMEINDE HILZINGEN