


Legende

- Grundstück Gemeinde
- Grundstück Privat
- Grunderwerb 48,8 m²
- benötigte Privatfläche 786,8 m²
- Sanierungsgebiet

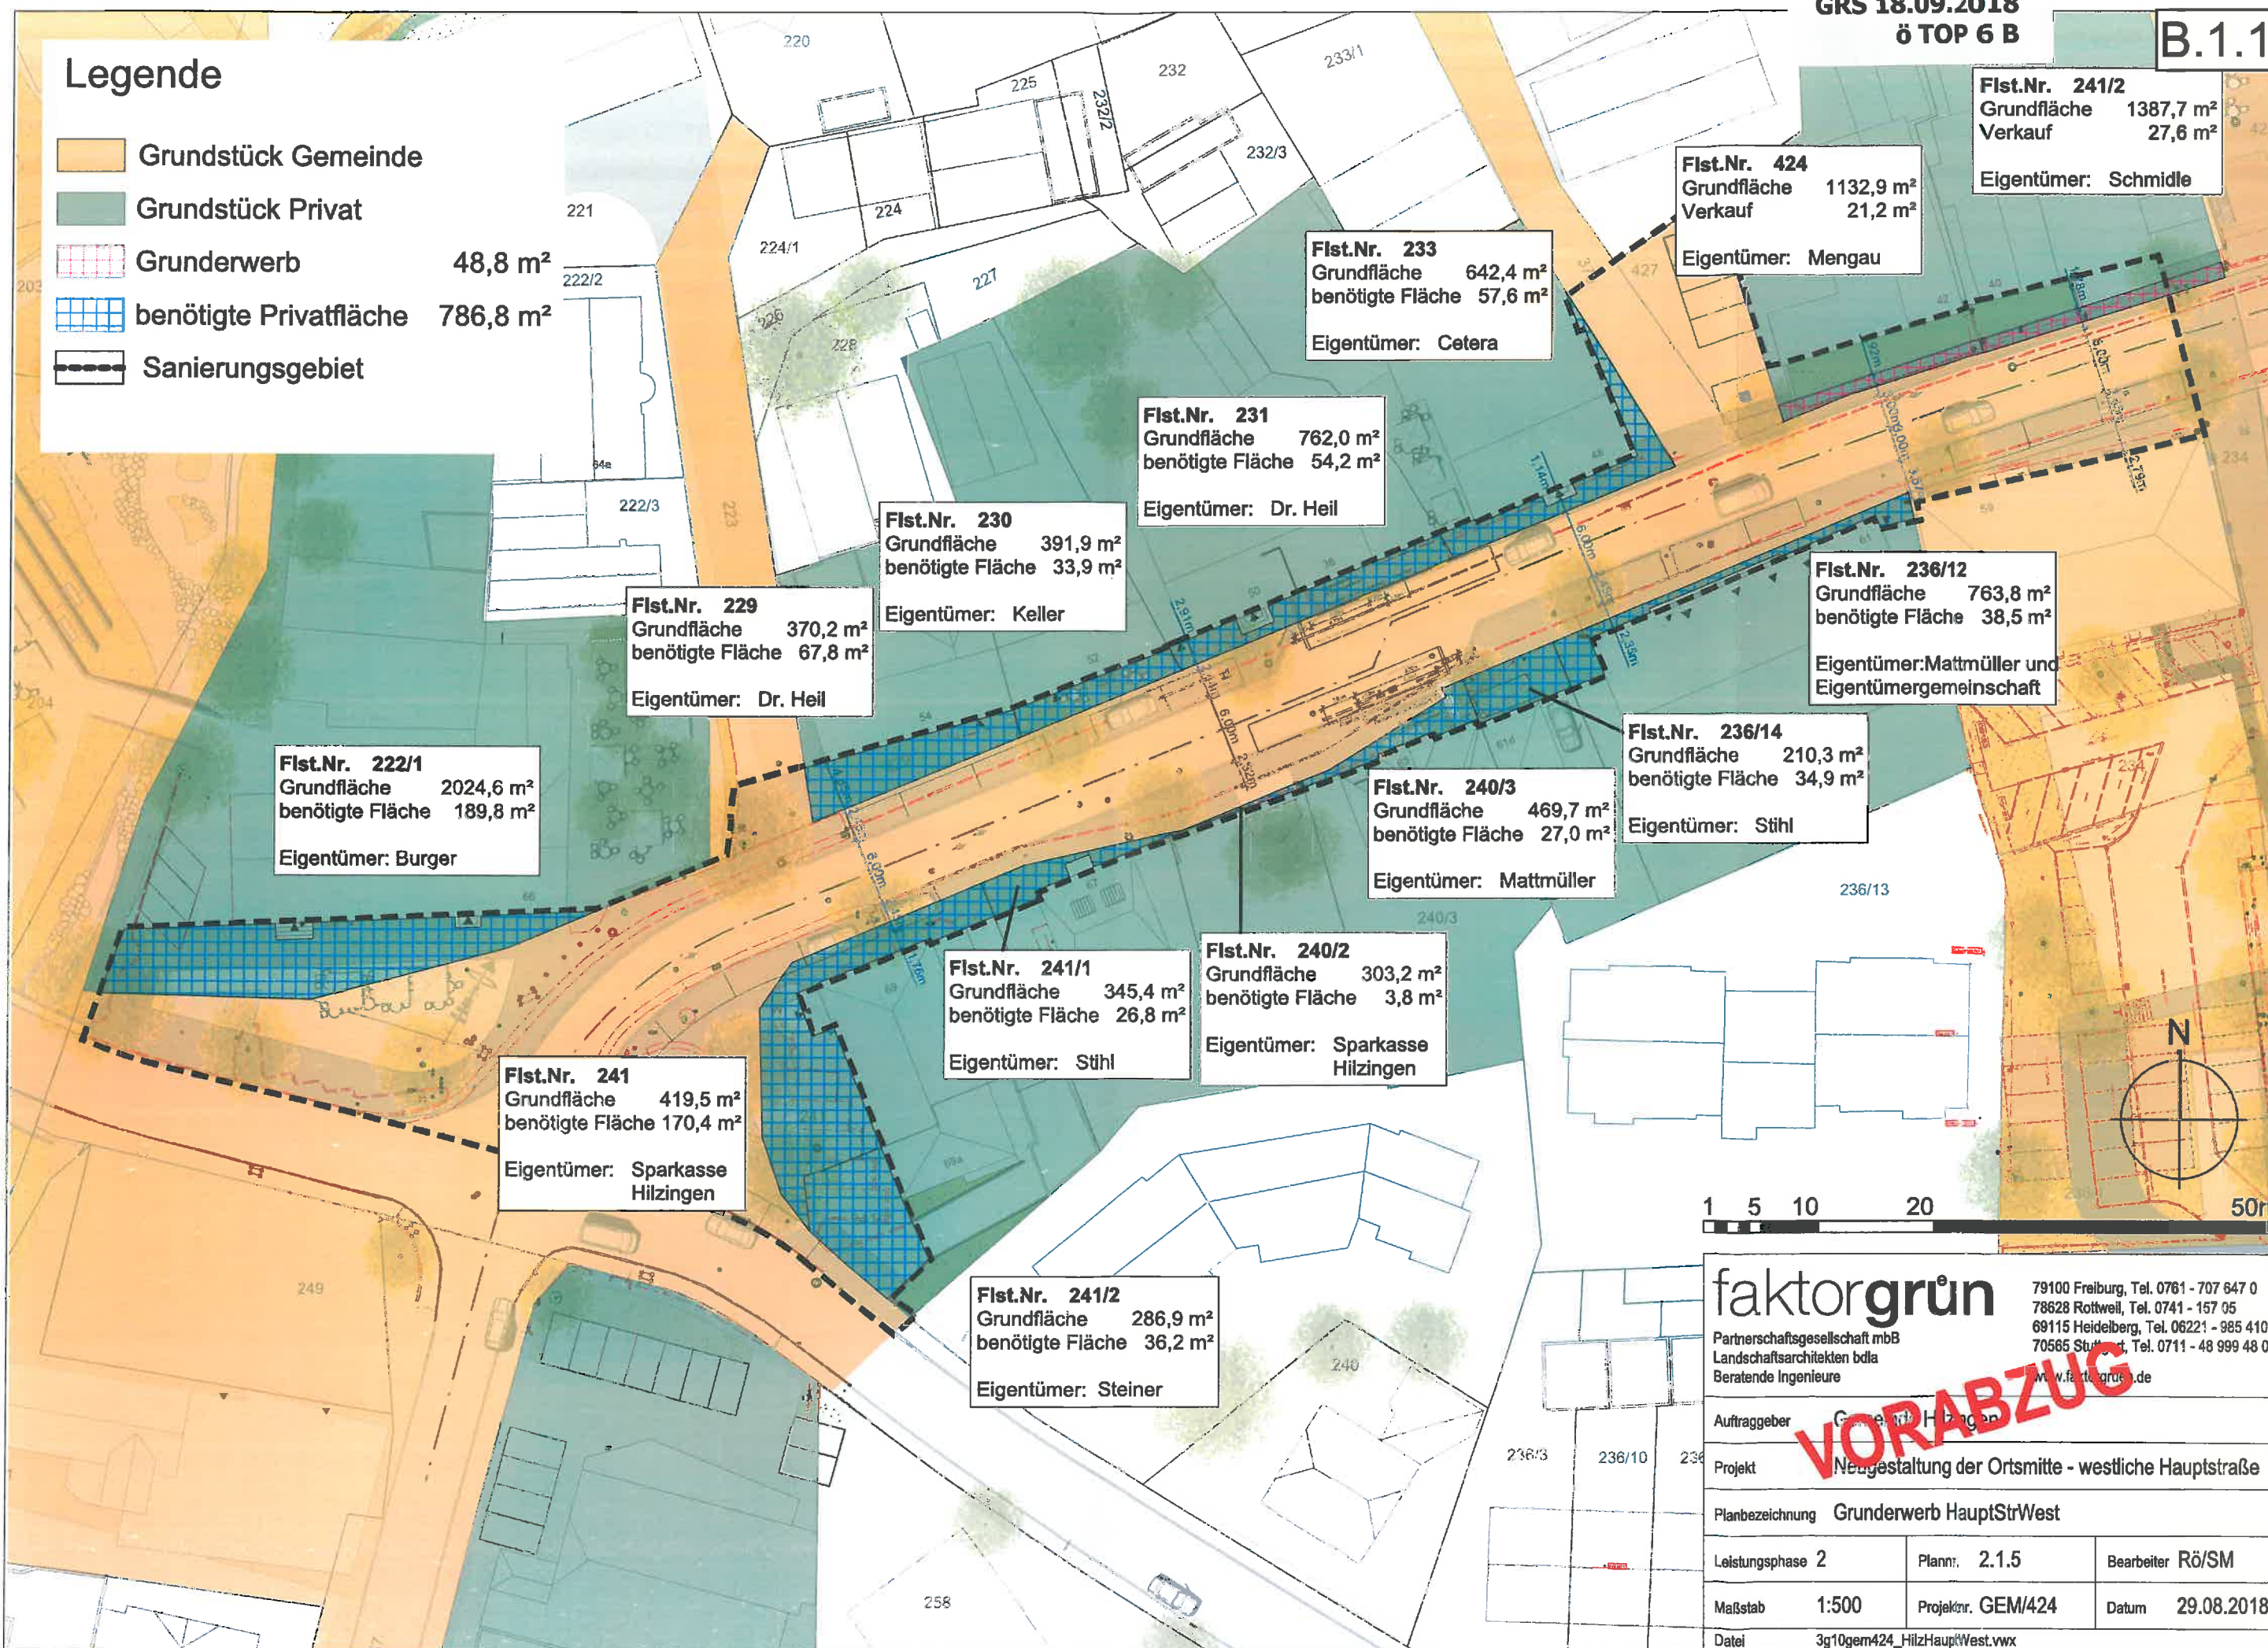

1 5 10 20 50m

faktorgrün

Partnerschaftsgesellschaft mbB
Landschaftsarchitekten bda
Beratende Ingenieure79100 Freiburg, Tel. 0761 - 707 647 0
78628 Rottweil, Tel. 0741 - 157 05
69115 Heidelberg, Tel. 06221 - 985 410
70565 Stuttgart, Tel. 0711 - 48 999 48 0
www.faktorgruen.de

Auftraggeber Gemeindeförderung Hilzingen

Projekt Neugestaltung der Ortsmitte - westliche Hauptstraße

Planbezeichnung Grunderwerb HauptStrWest

Leistungsphase 2 Plannr. 2.1.5 Bearbeiter Rö/SM

Maßstab 1:500 Projektnr. GEM/424 Datum 29.08.2018

Datei 3g10gem424_HilzHauptWest.vwx