



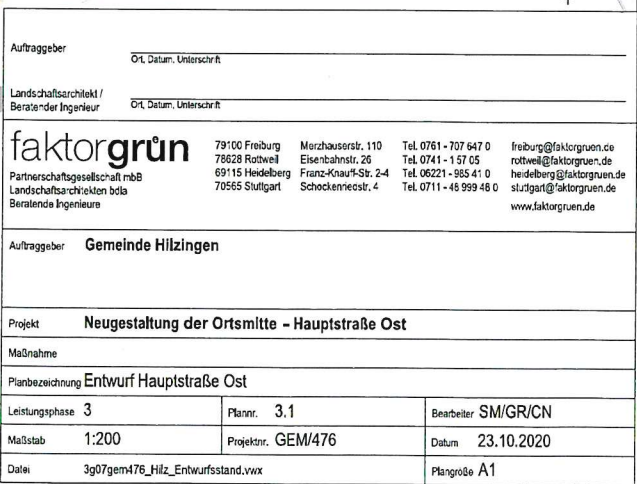

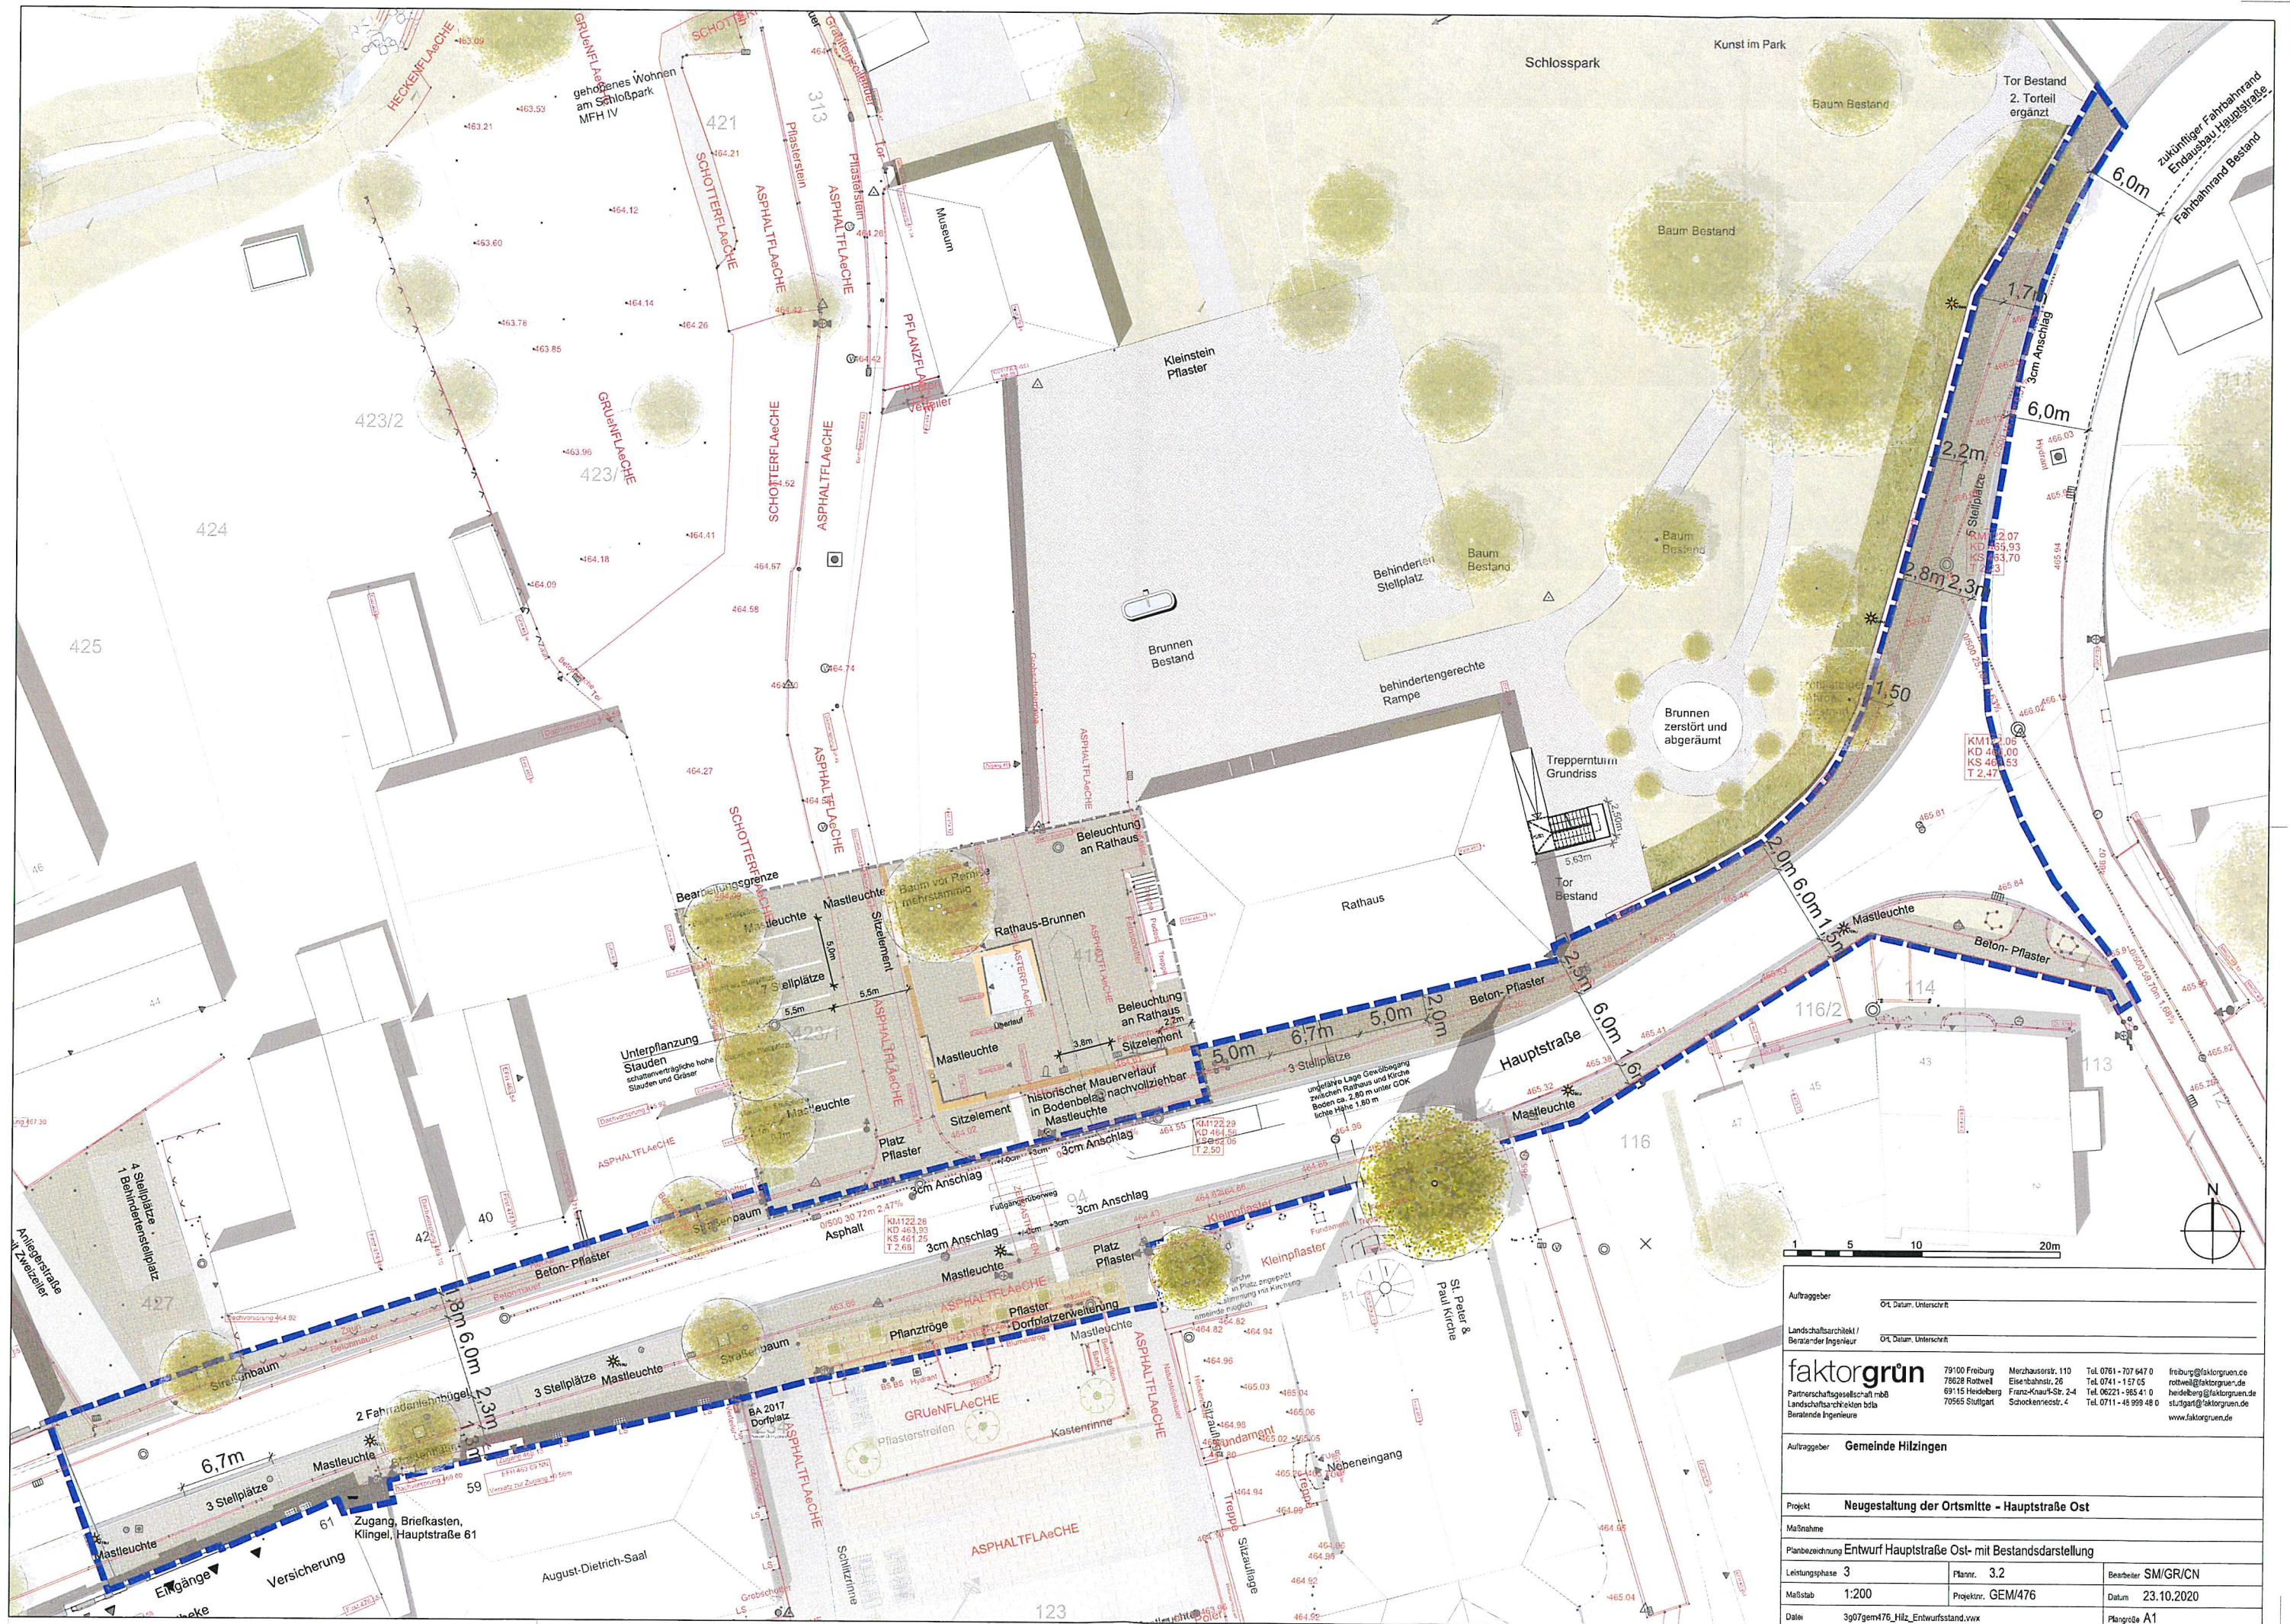

Auftraggeber		Ort, Datum, Unterschrift	
Landschaftsarchitekt / Beratender Ingenieur		Ort, Datum, Unterschrift	
faktorgrün		79100 Freiburg 78628 Rothweil 69115 Heidelberg 70565 Stuttgart	
Partnerschaftsgesellschaft mbH Landschaftsarchitekten bdb Beratende Ingenieure		Merzhausenstr. 110 Eisenbahnstr. 26 Franz-Knaut-Str. 2-4 Schöckeneistr. 4	
Auftraggeber		Gemeinde Hilzingen	
Projekt		Neugestaltung der Ortsmitte - Hauptstraße Ost	
Maßnahme			
Planbezeichnung		Entwurf Hauptstraße Ost- mit Bestandsdarstellung	
Leistungsphase	3	Plannr.	3.2
Maßstab	1:200	Projektnr.	GEM/476
Datum	30.07.2020	Bearbeiter	SM/GR/CN
		Datum	23.10.2020
		Plangröße	A1