


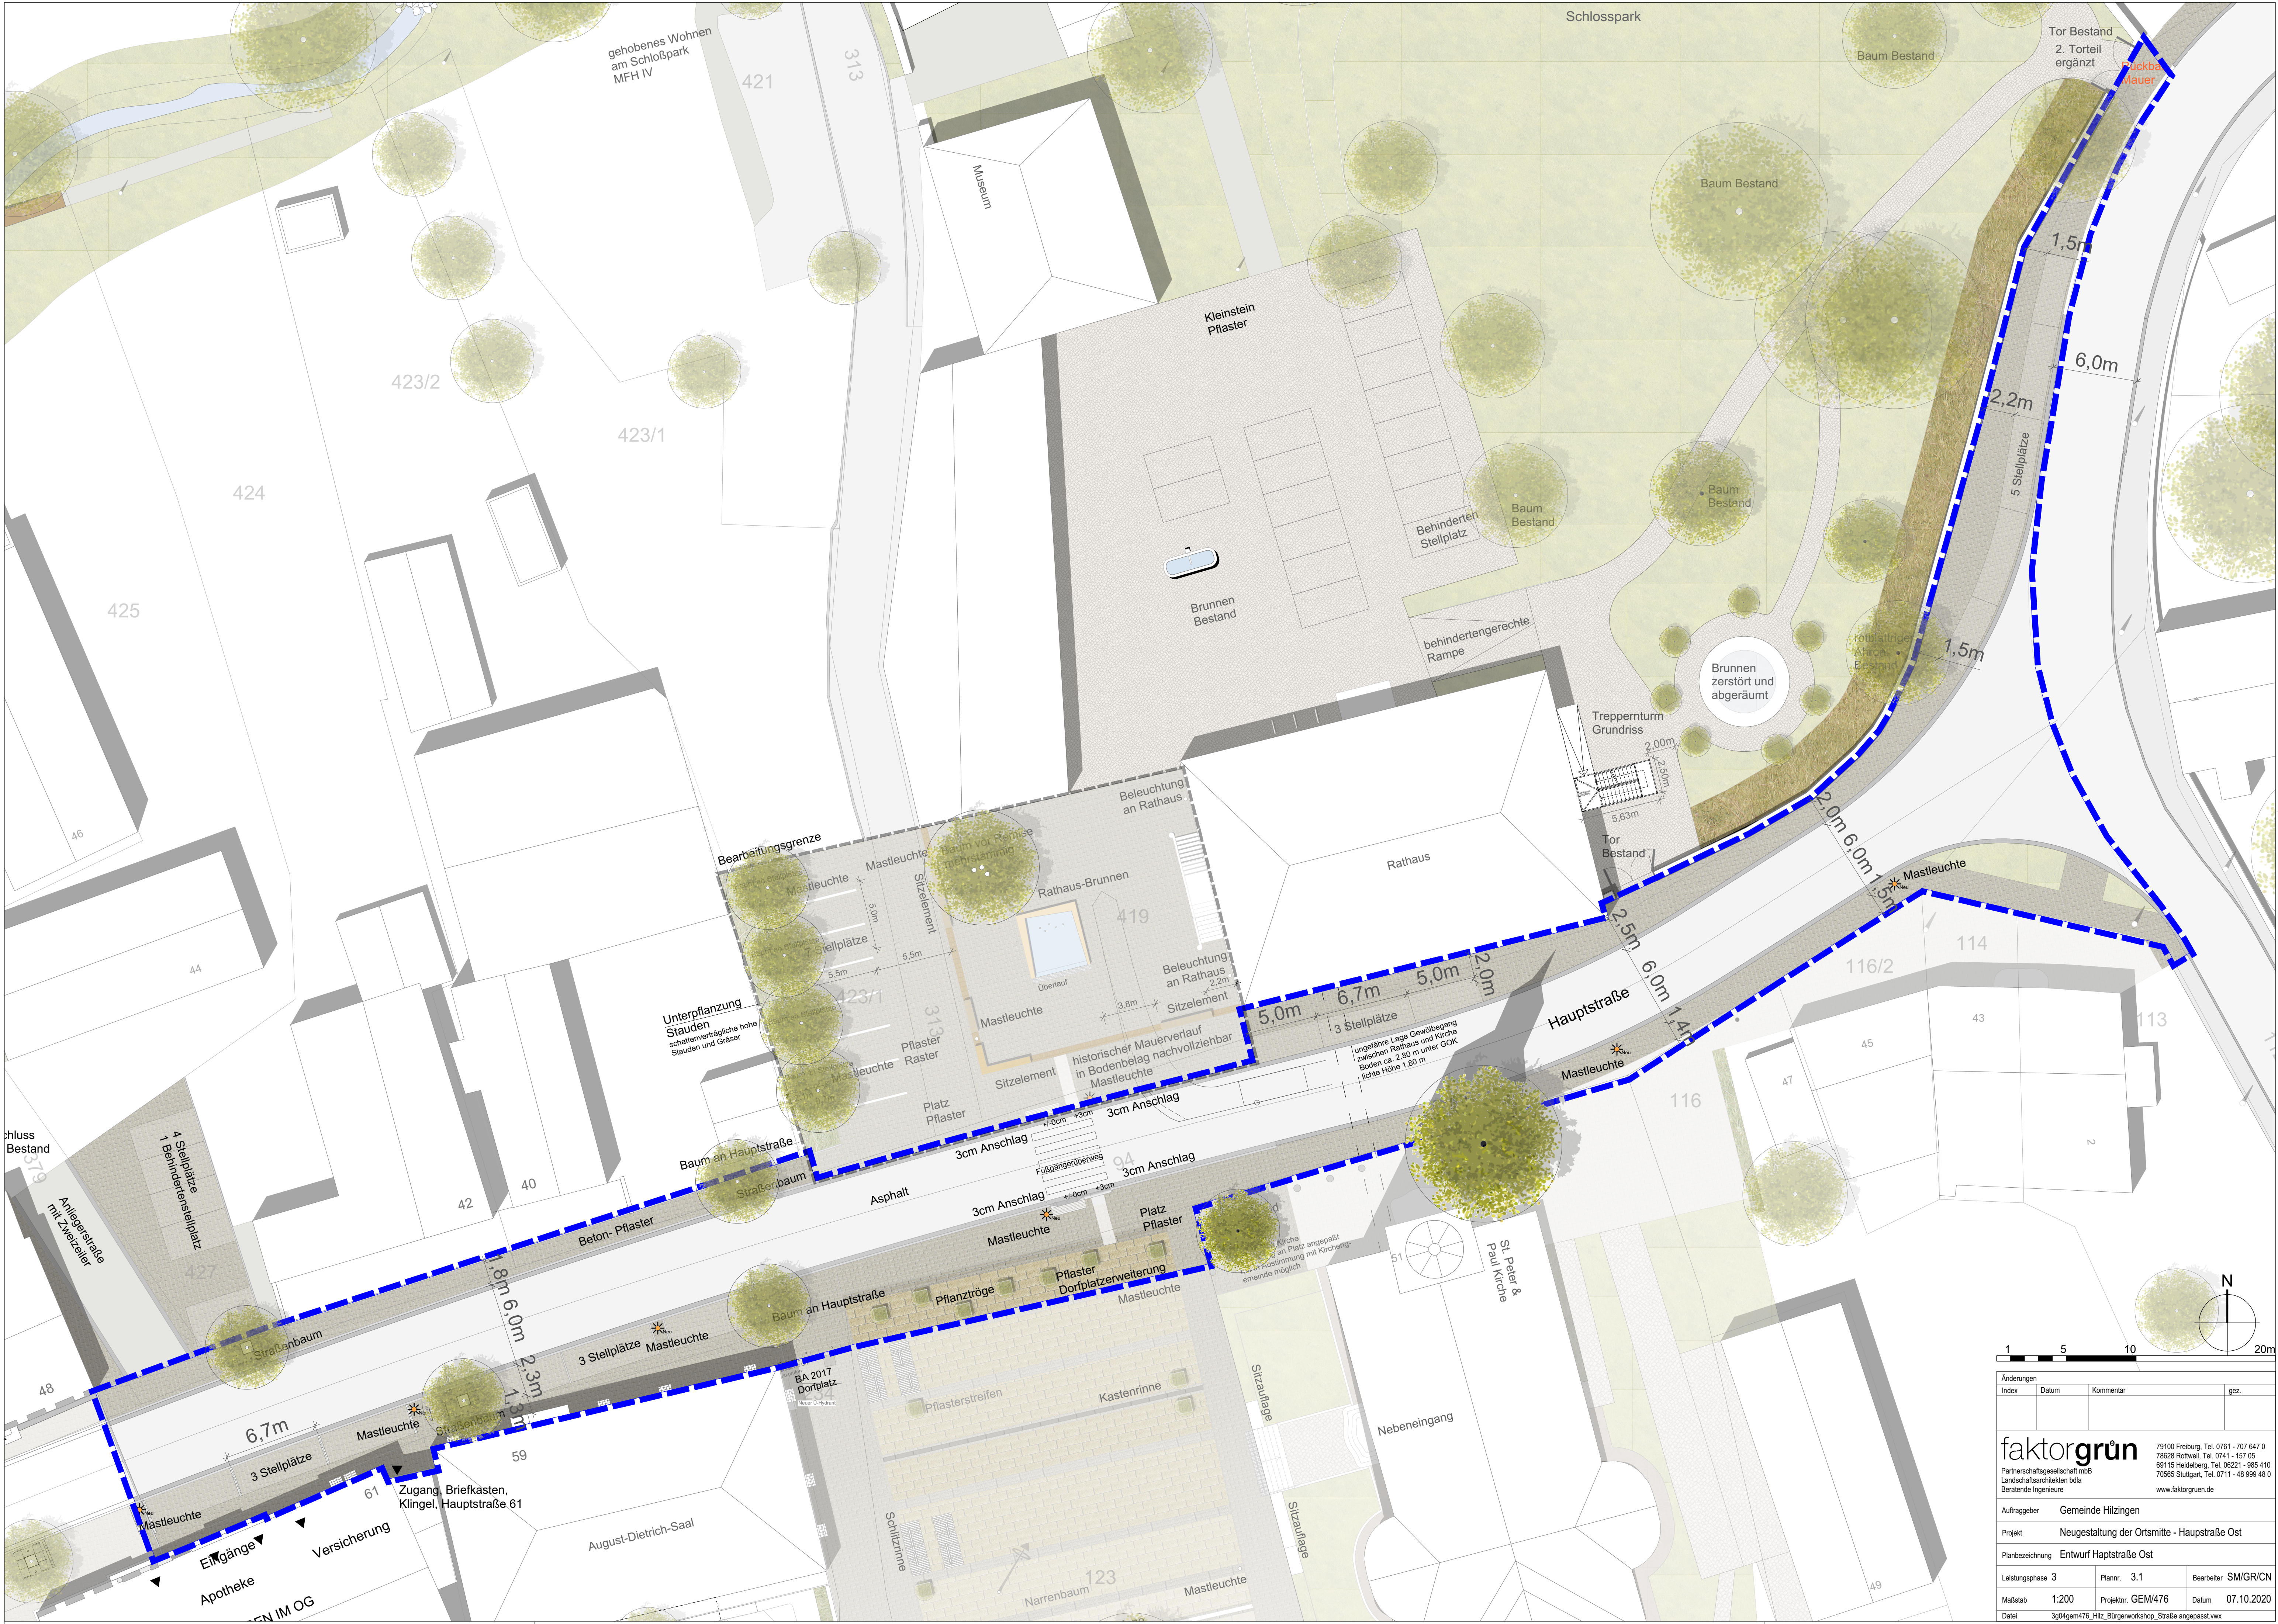

1

5

10

20m

Änderungen

Index

Datum

Kommentar

gez.

faktorgrün

Partnerschaftsgesellschaft mbB  
Landschaftsarchitekten bda  
Beratende Ingenieure

79100 Freiburg, Tel. 0761 - 707 647 0  
78628 Rotthelf, Tel. 0741 - 157 05  
69115 Heidelberg, Tel. 06221 - 985 410  
70565 Stuttgart, Tel. 0711 - 48 999 48 0  
www.faktorgruen.de

Auftraggeber

Gemeinde Hilzingen

Projekt

Neugestaltung der Ortsmitte - Hauptstraße Ost

Planbezeichnung

Entwurf Haptstraße Ost

Leistungsphase

3

Plannr.

3.1

Bearbeiter

SM/GR/CN

Maßstab

1:200

Projektnr.

GEM/476

Datum

07.10.2020

Dat

3y04gem476\_Hilz\_Bürgerworkshop\_Straße angepasst.vwx